


Flurstück: 1713
Flur:
Gemarkung: Welschingen

Gemeinde: Engen
Kreis: Konstanz
Regierungsbezirk: Freiburg

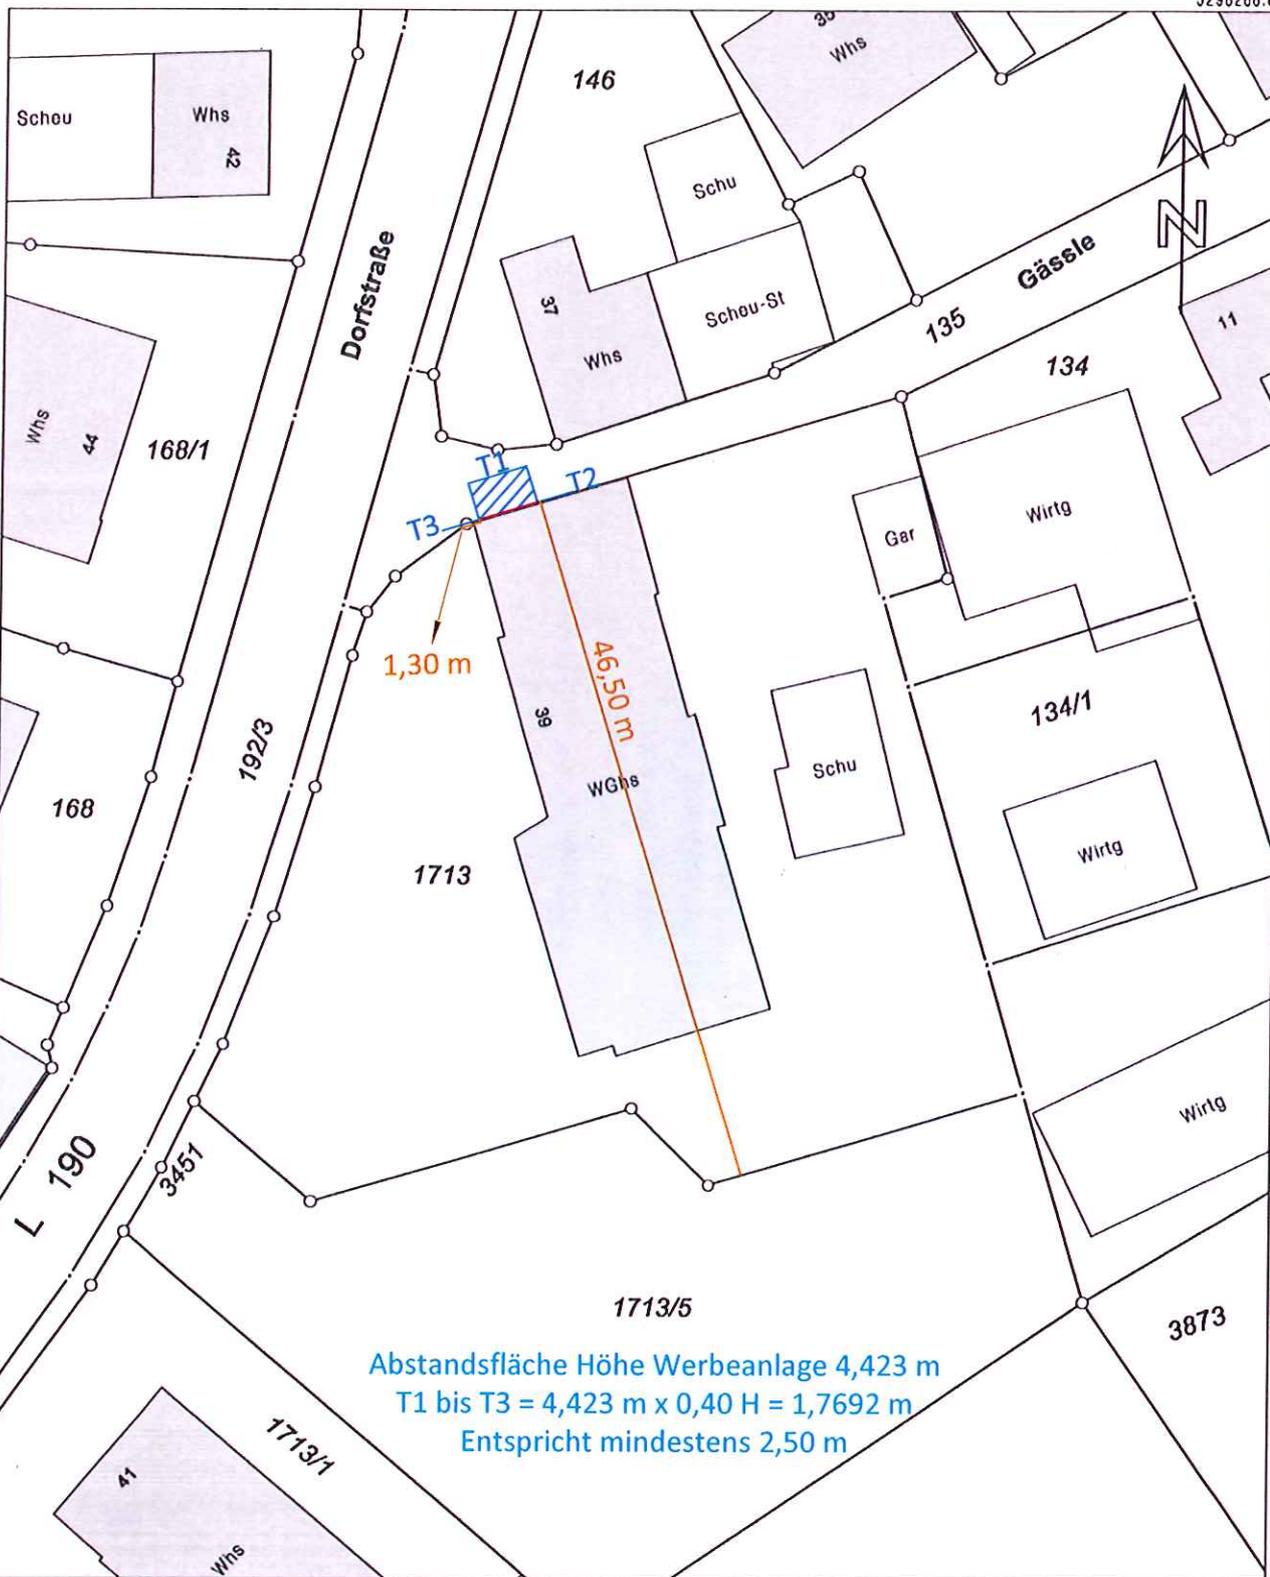

Abstandsfläche Höhe Werbeanlage 4,423 m
T1 bis T3 = 4,423 m x 0,40 H = 1,7692 m
Entspricht mindestens 2,50 m

Maßstab 1:500 0 5 10 15 Meter

Darstellung entspricht dem Liegenschaftskataster -
Abweichungen gegenüber dem Grundbuch sind möglich.

Die Basisinformationen und Basisdaten des Liegenschaftskatasters unterliegen dem Vorwandsvorbehalt nach § 2 Abs. 3 und 4 des Vermessungsgesetzes vom 1. Juli 2004 (GBl. S. 469, 509), zuletzt geändert durch Gesetz vom 30. November 2010 (GBl. S. 989). Sie dürfen vom Empfänger nur für den Zweck verwendet werden, zu dem sie übermittelt worden sind. Eine Verwendung für andere Zwecke ist nur zulässig, wenn die Vermessungsbehörde eingewilligt hat.

Plotzki - Außenwerbung
Großer Ring 6
46286 Dorsten
Telefon 02369/9261985



Plotzki-Außenwerbung