


Landkreis: Konstanz
Gemeinde: Engen
Gemarkung: Engen

Lageplan

-zeichnerischer Teil zum
Bauantrag (§4 LBOVVO)

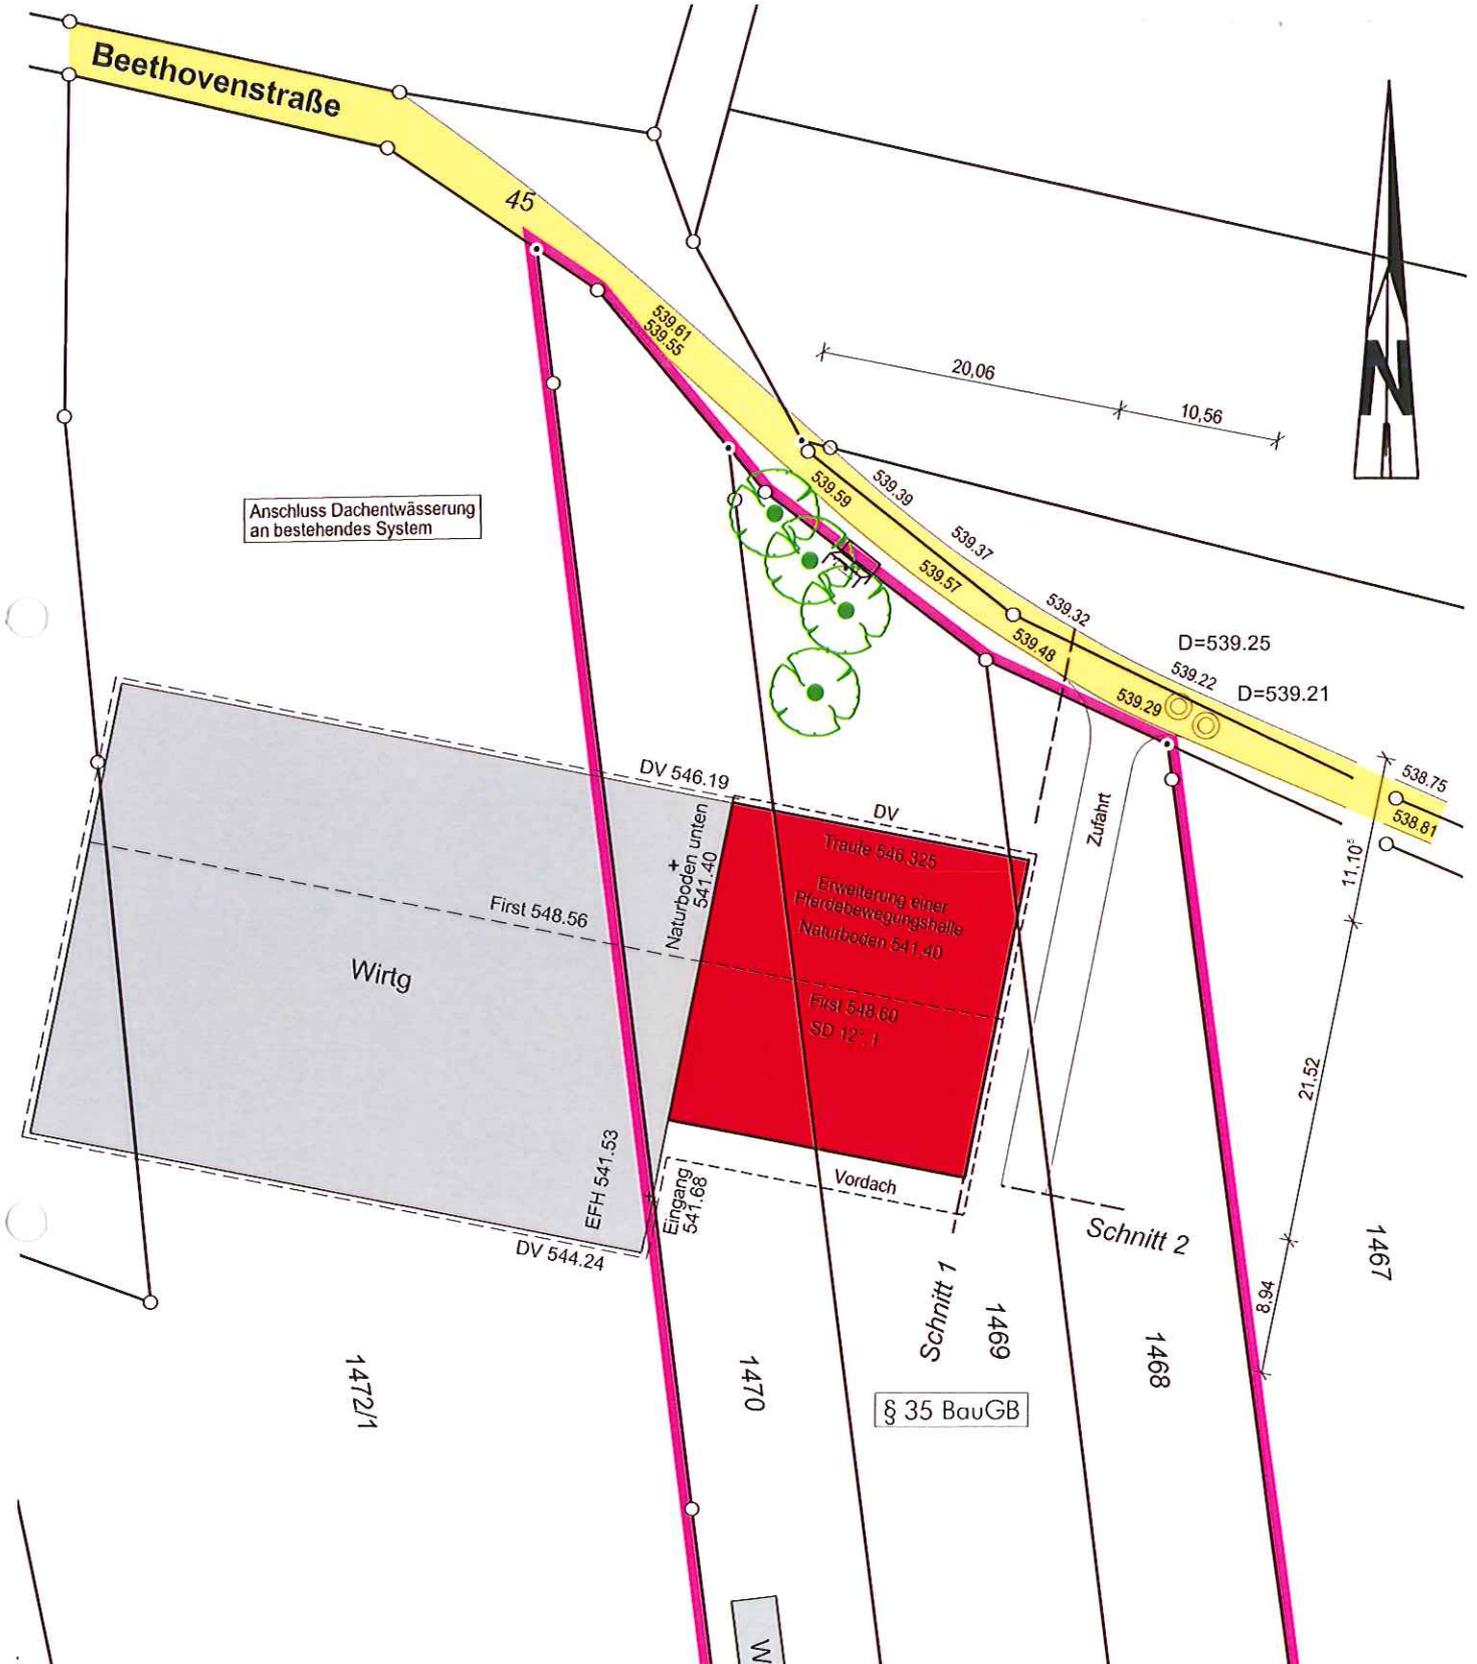

Auszug aus dem Liegenschaftskataster
Gefertigt und nach §4 LBOVVO
ausgearbeitet, Donaueschingen, den 21.09.2017



Auftragsnr.: 2017065

Hinsichtlich etwa vorhandener unterirdischer
Leitungen wird keine Gewähr übernommen.