


Landkreis: Konstanz
 Gemeinde: Engen
 Gemarkung: Engen

Lageplan

-zeichnerischer Teil zum
 Bauantrag (§4 LBOVVO)

Nachtrag

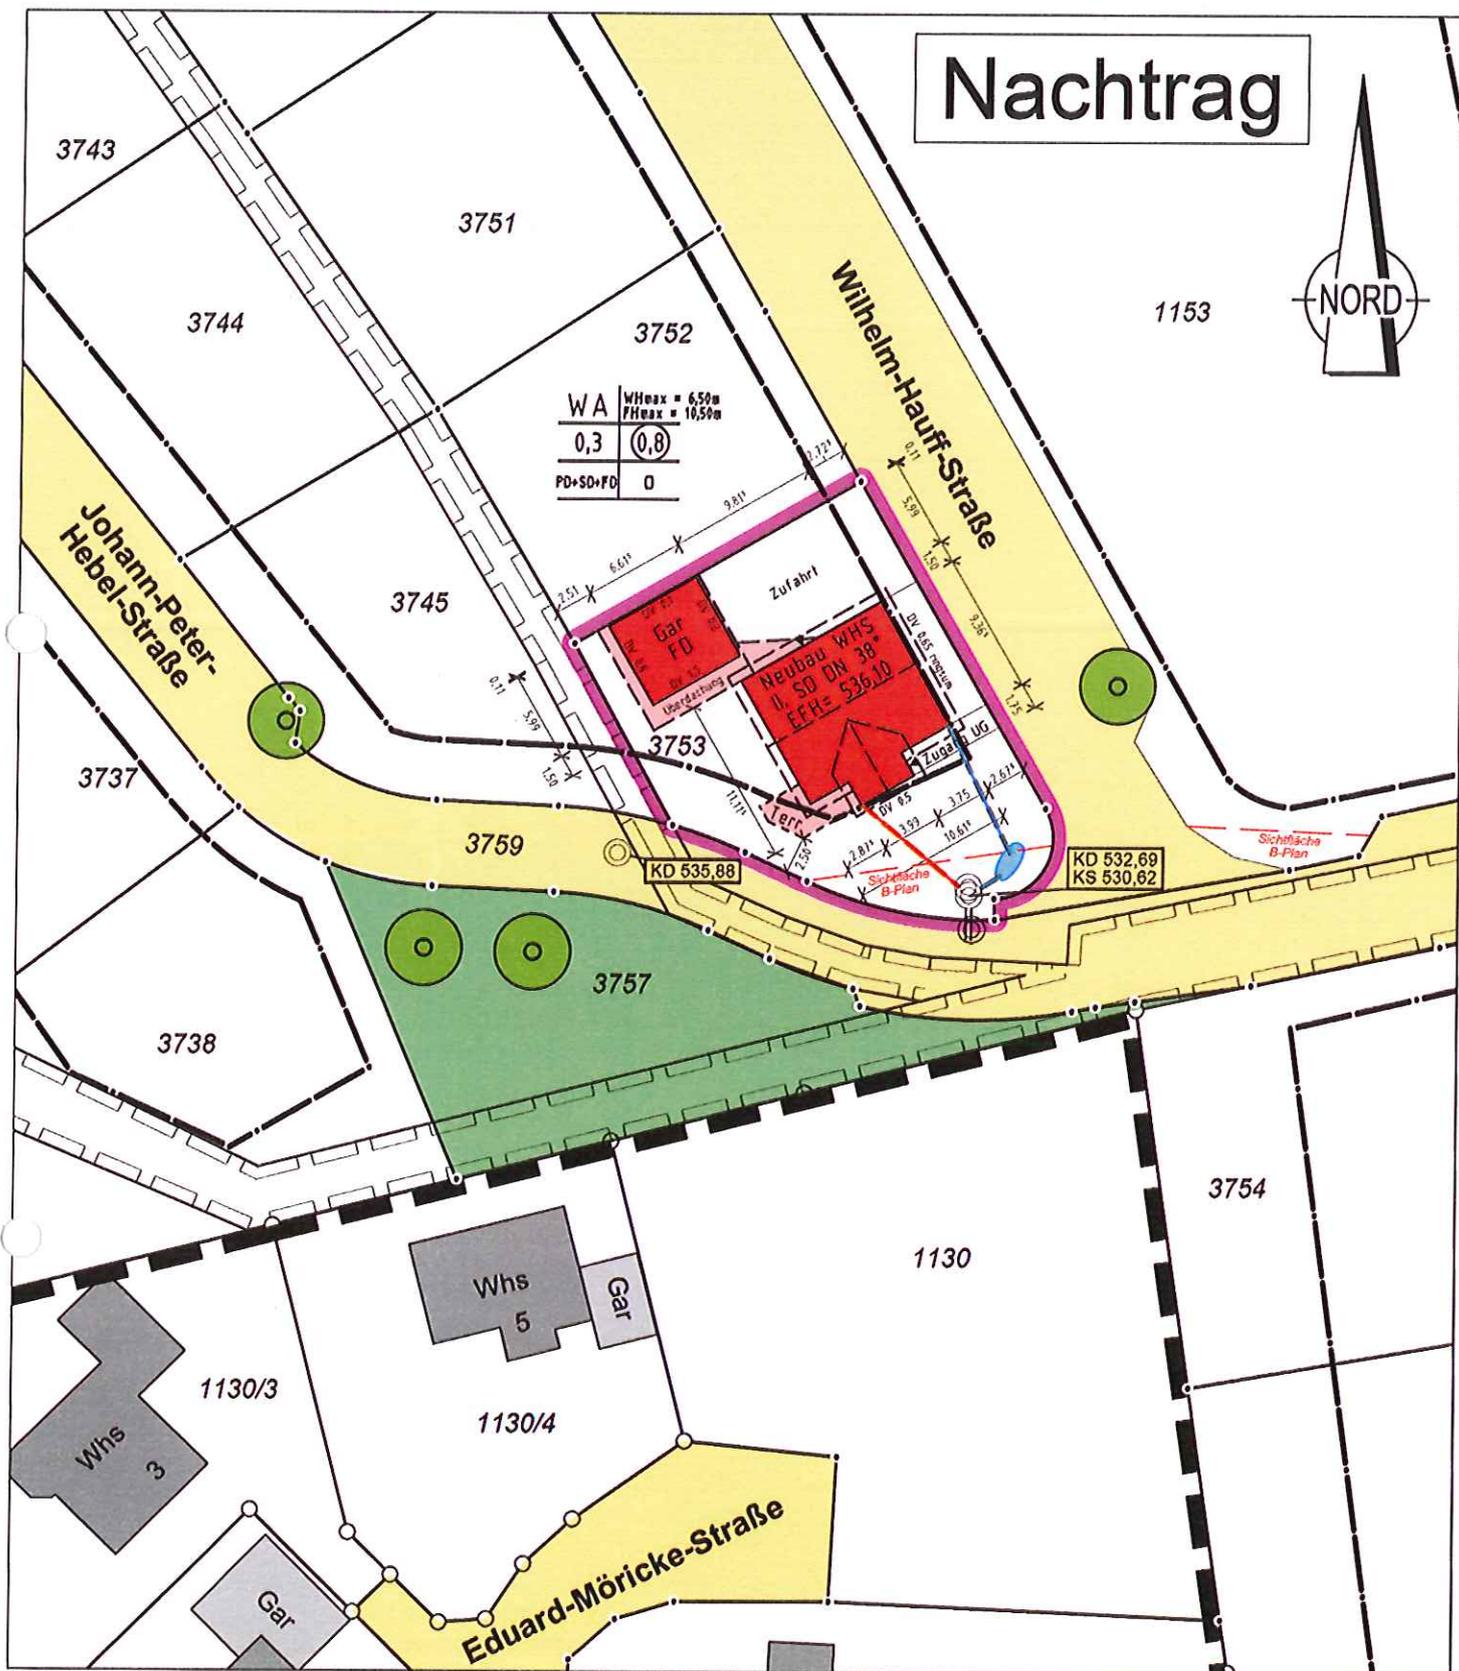

Auszug aus dem Liegenschaftskataster
 Gefertigt und nach §4 LBOVVO
 ausgearbeitet: Radolfzell, 05.05.2017 / 29.09.2017



Auftragsnr.: 2017243

Alle Maßänderungen sind dem Lageplanfertiger schriftl. mitzuteilen

Hinsichtlich etwa vorhandener unterirdischer Leitungen wird keine Gewähr übernommen.