


Landkreis: Konstanz
Gemeinde: Engen
Gemarkung: Engen

Lageplan

Lageplan zum
Bauantrag (§4 LBOVVO)

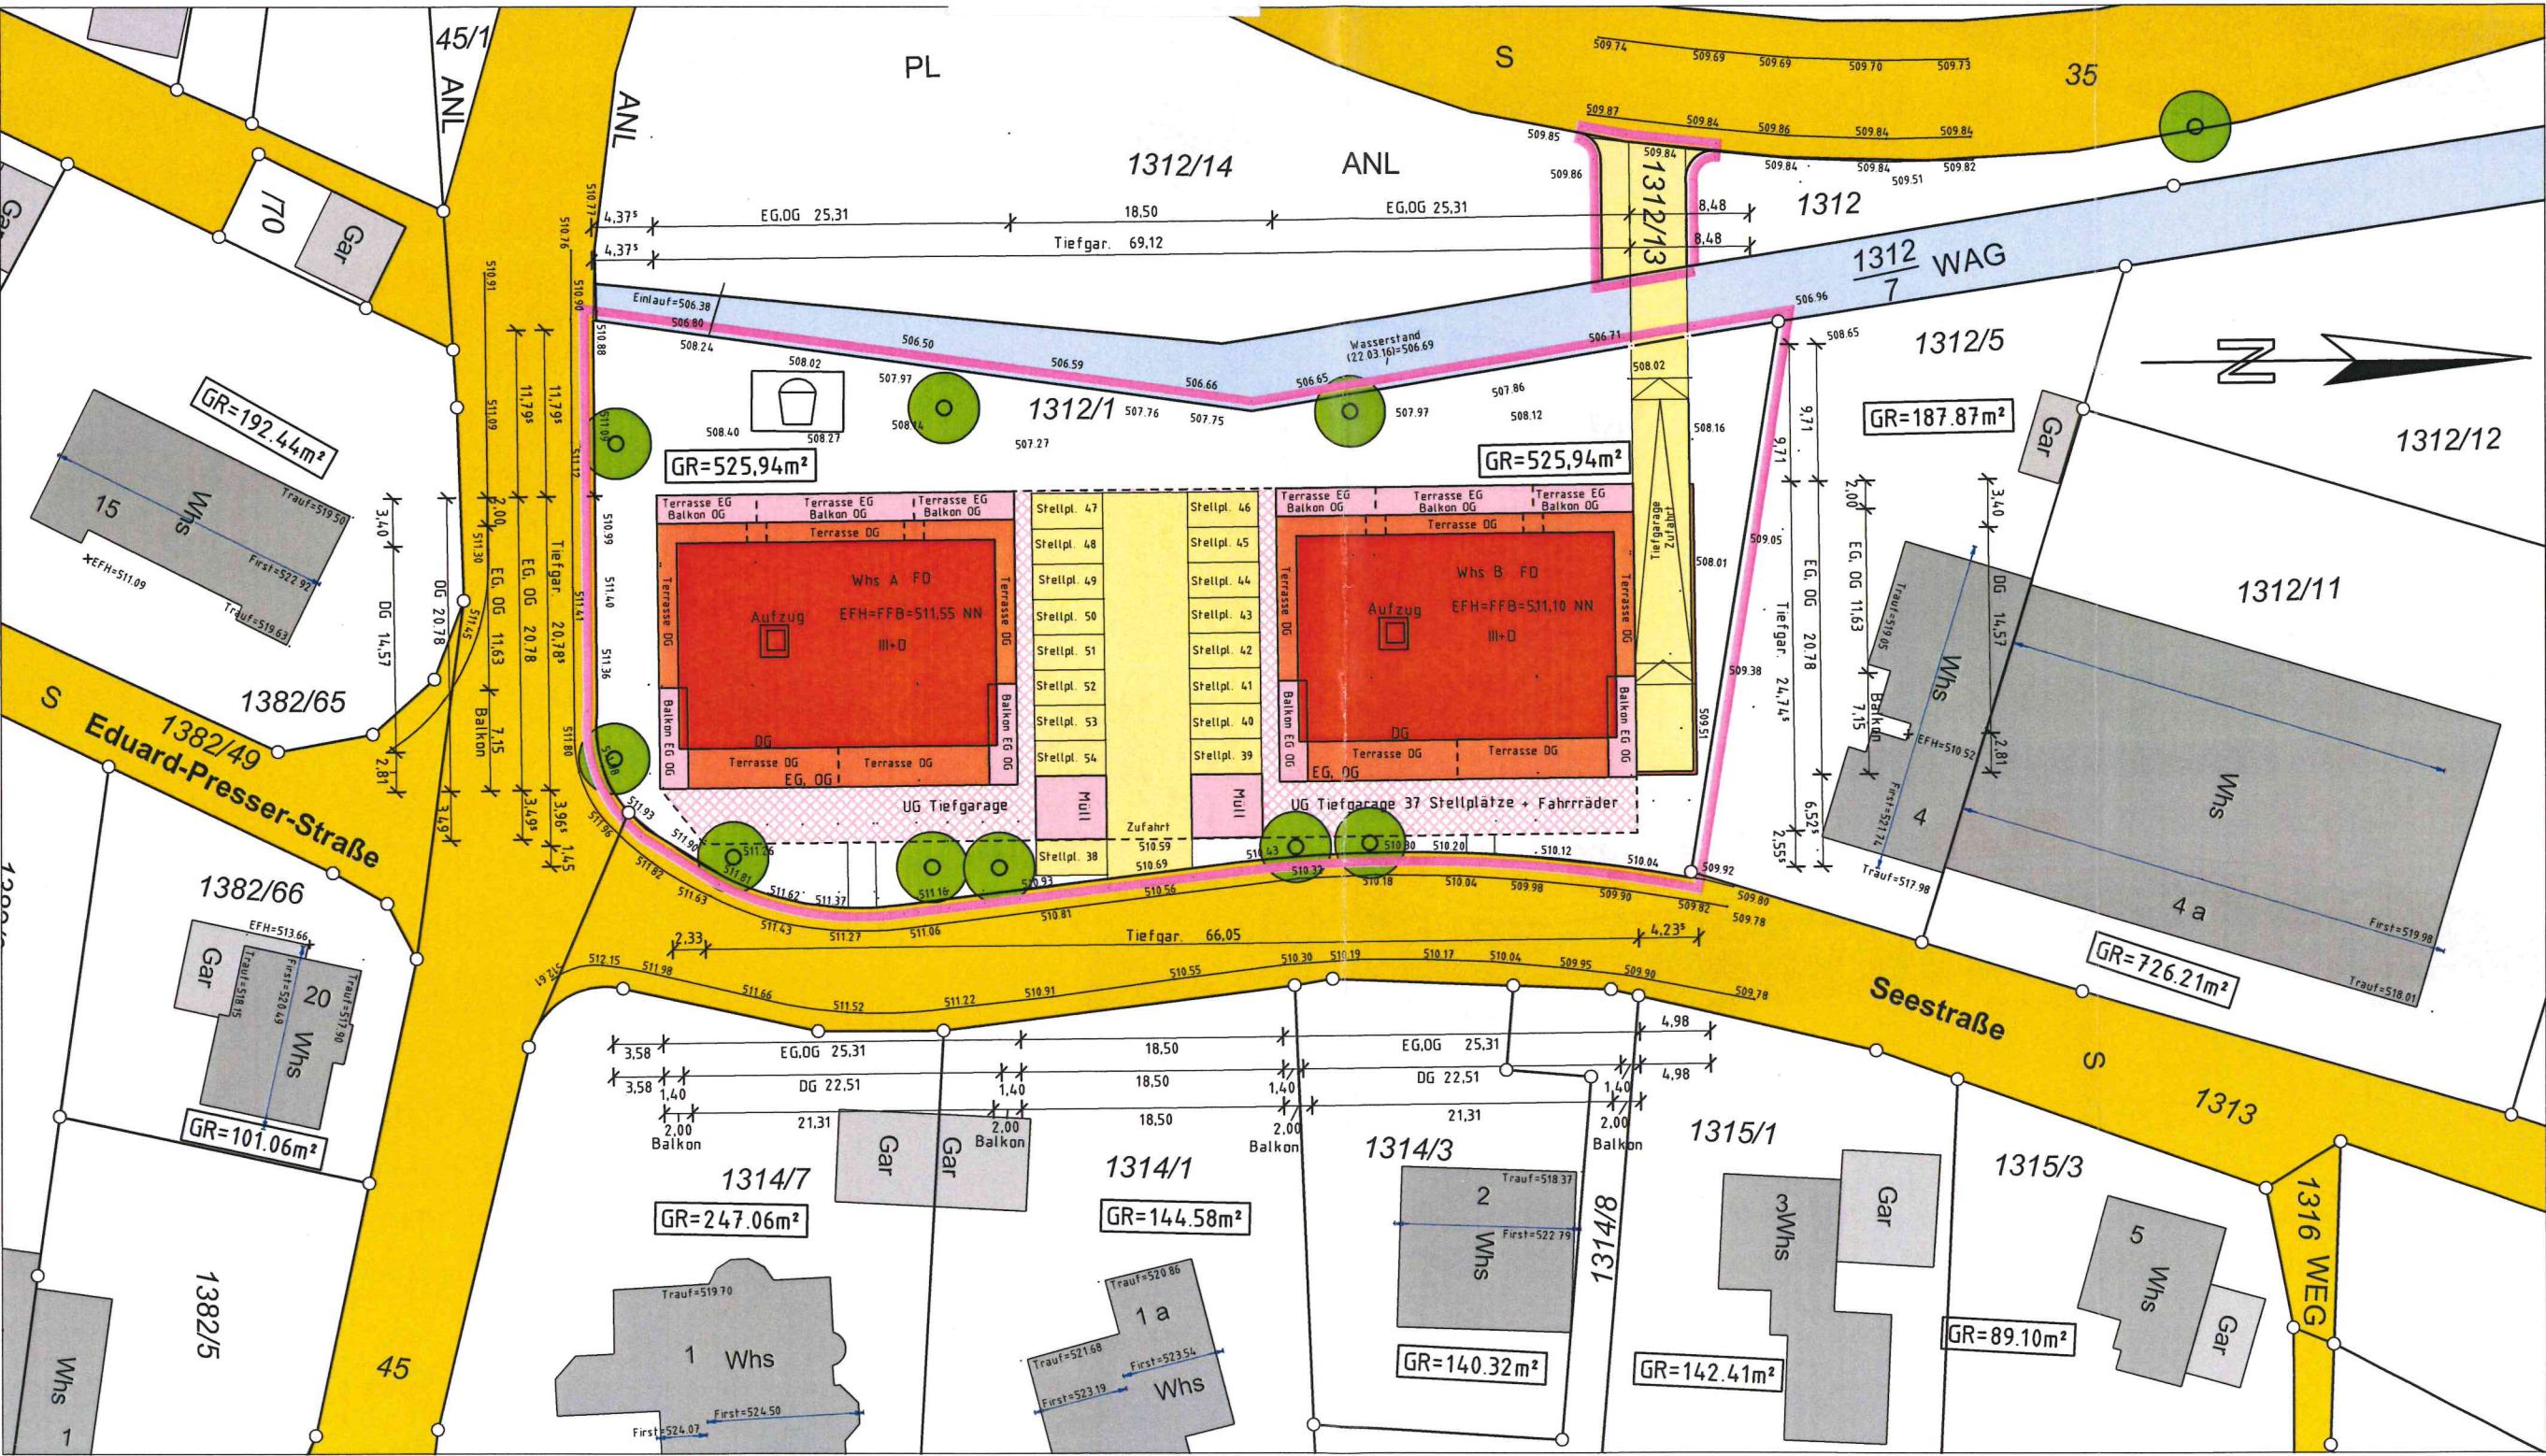

Auszug aus dem Liegenschaftskataster
Gefertigt und nach §4 LBOVVO ausgearbeitet:

Auftragsnr.: 162111 / St.

Hinsichtlich etwa vorhandener unterirdischer
Leitungen wird keine Gewähr übernommen.