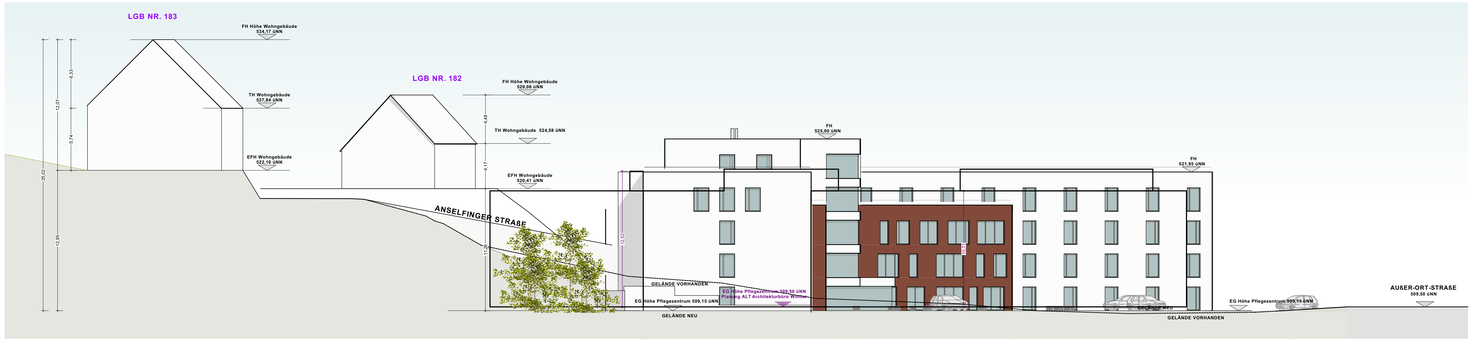

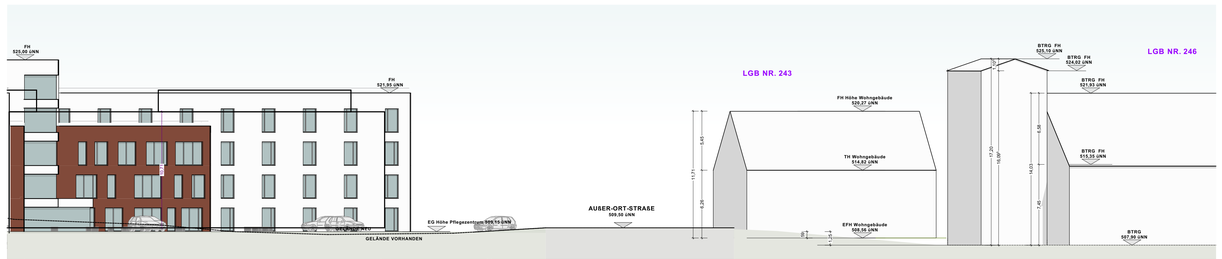

GRAF Freie Architekten PartGmbB
STEBLIMEN · SINGEN · AACH
DIPLOM.-ING. FRIEDER GRAF
DIPLOM.-ING. CLAUDIA ZIATANOVIC

78269 STEBLIMEN, BRUCHMÜHLSTRASSE 11
TEL. 07734/7800 Fax 07734/7801
78224 SINGEN, ALPENSTRASSE 6
TEL. 07731/6763 Fax 07731/67636
78234 ENGEN, AM KAPF 25/26/1
TEL. 07733/5 00 47 Fax 07733/5 00 48
E-MAIL info@graf-metzgerai.de

PROJEKT :	Seniorendomizil "Am Hewen" Neubau eines Pflegeheimes mit betreutem Wohnen		
BAUORT :	78234 Engen	STRASSE :	Außer-Ort-Straße
BEB.PL. :		LGB-NR :	181
BAUHERR :	Grundstücksgesellschaft Zlatanovic GbR vertreten durch Mark und Claudia Zlatanovic Figeltrunnen 24, 78234 Engen		
BAUTEIL :	VORHABEN- UND ERSCHLIESSUNGSPLAN	MASSSTAB :	1 : 200
ARCHITEKT :		DATUM :	30.01.2018
		GEZ. :	Bö
		GEÄND. :	
BAUHERR :		A.NR. :	1716
		PL.NR. :	