
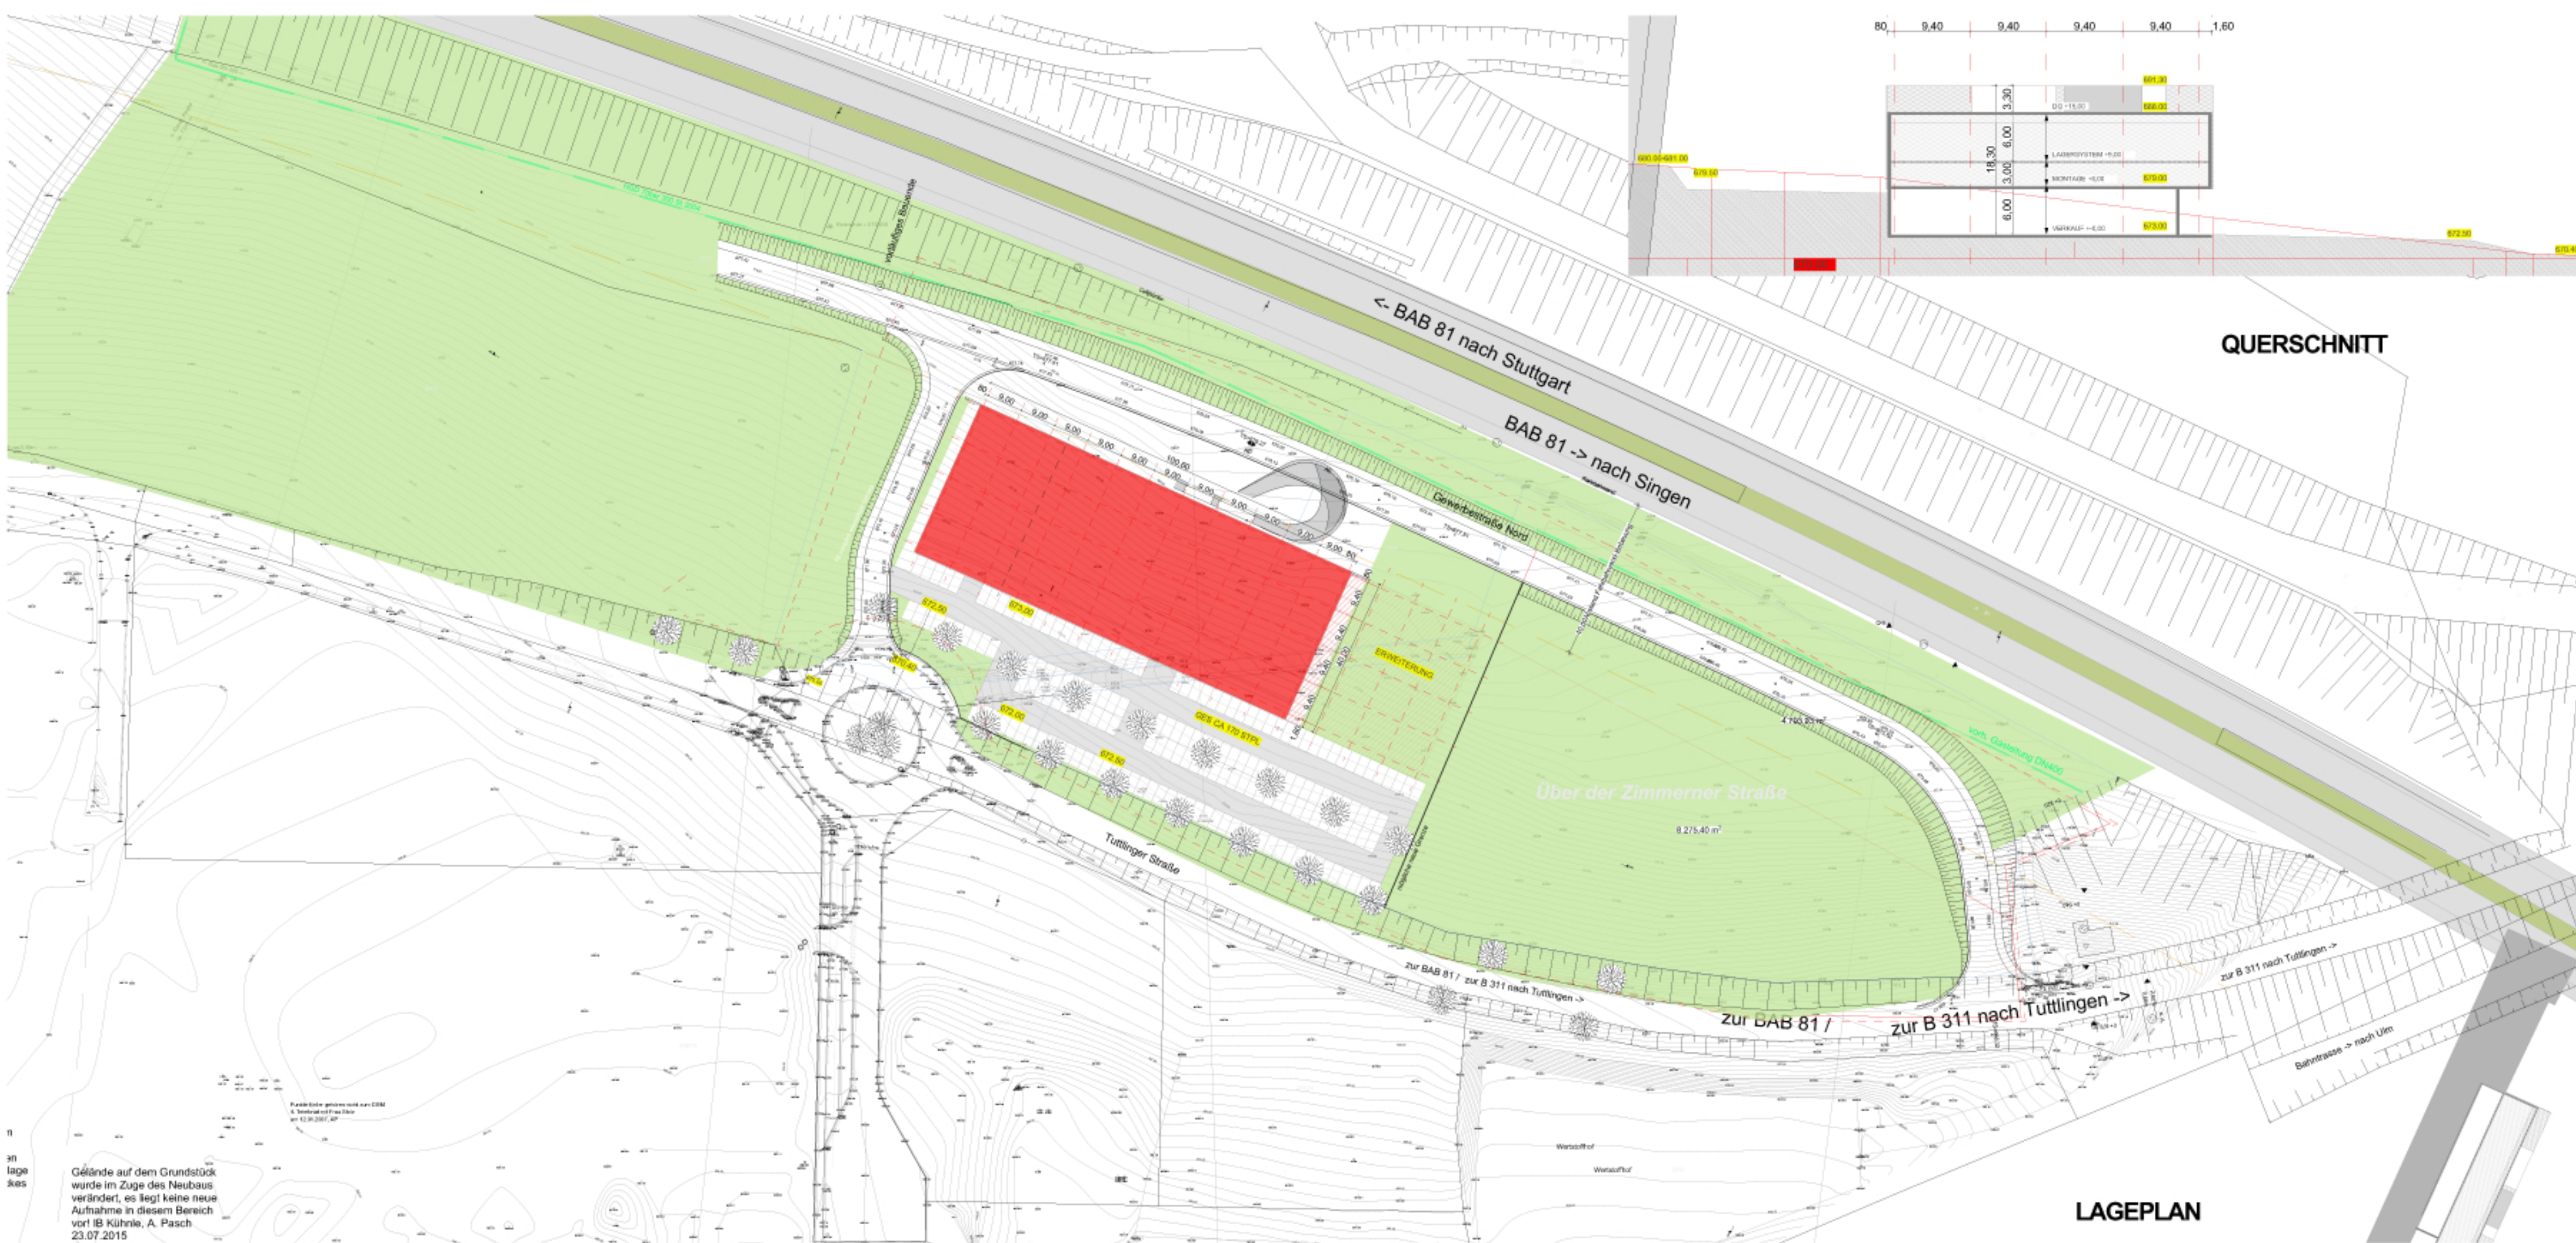
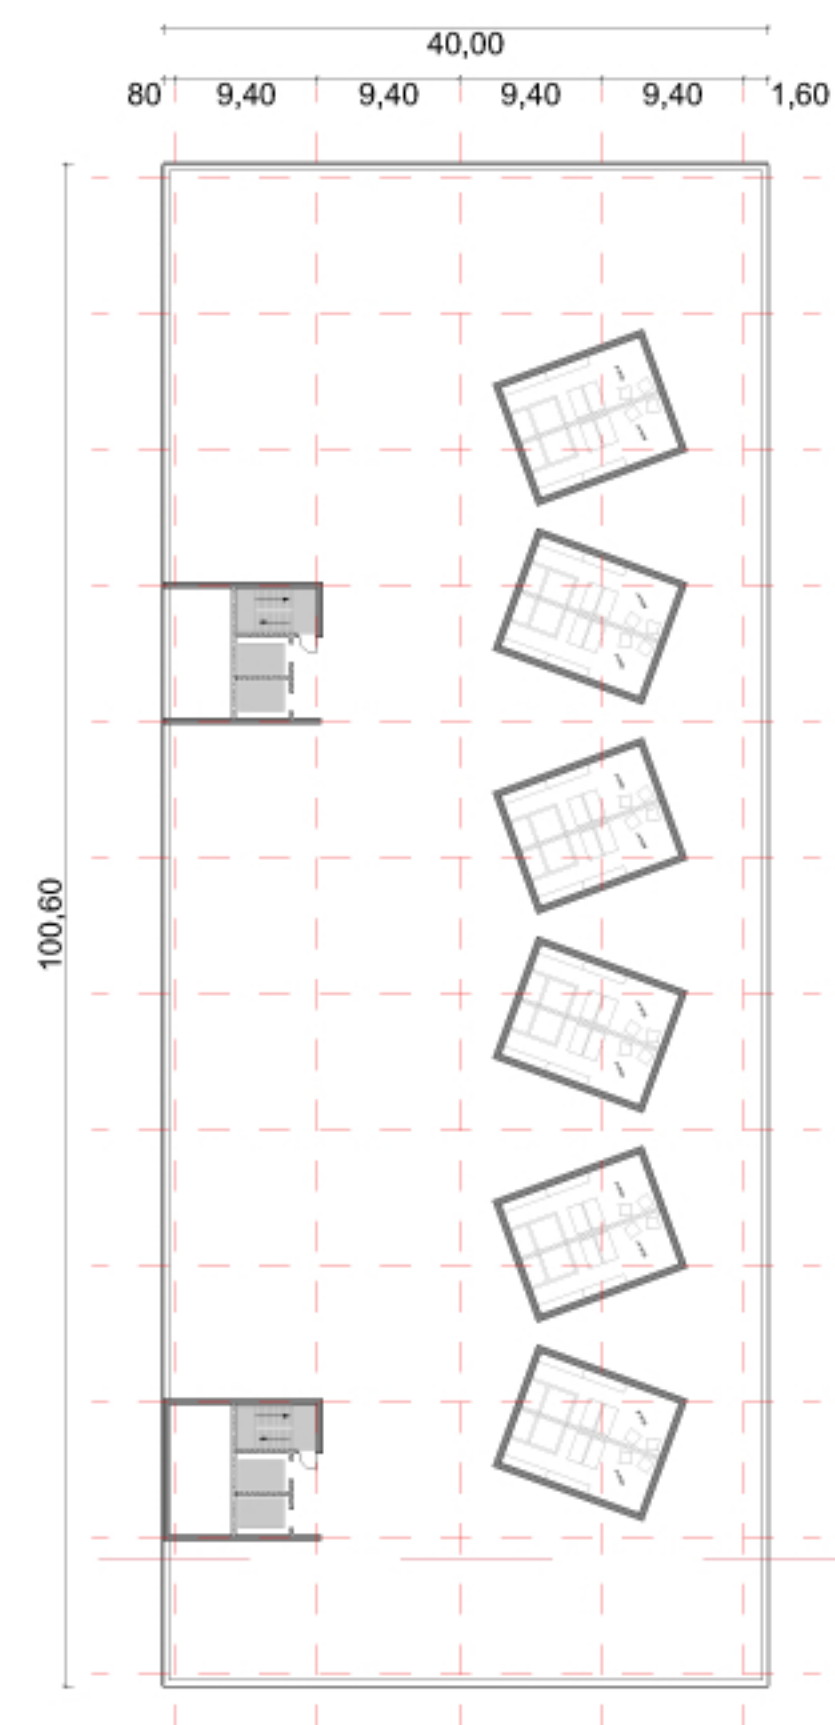
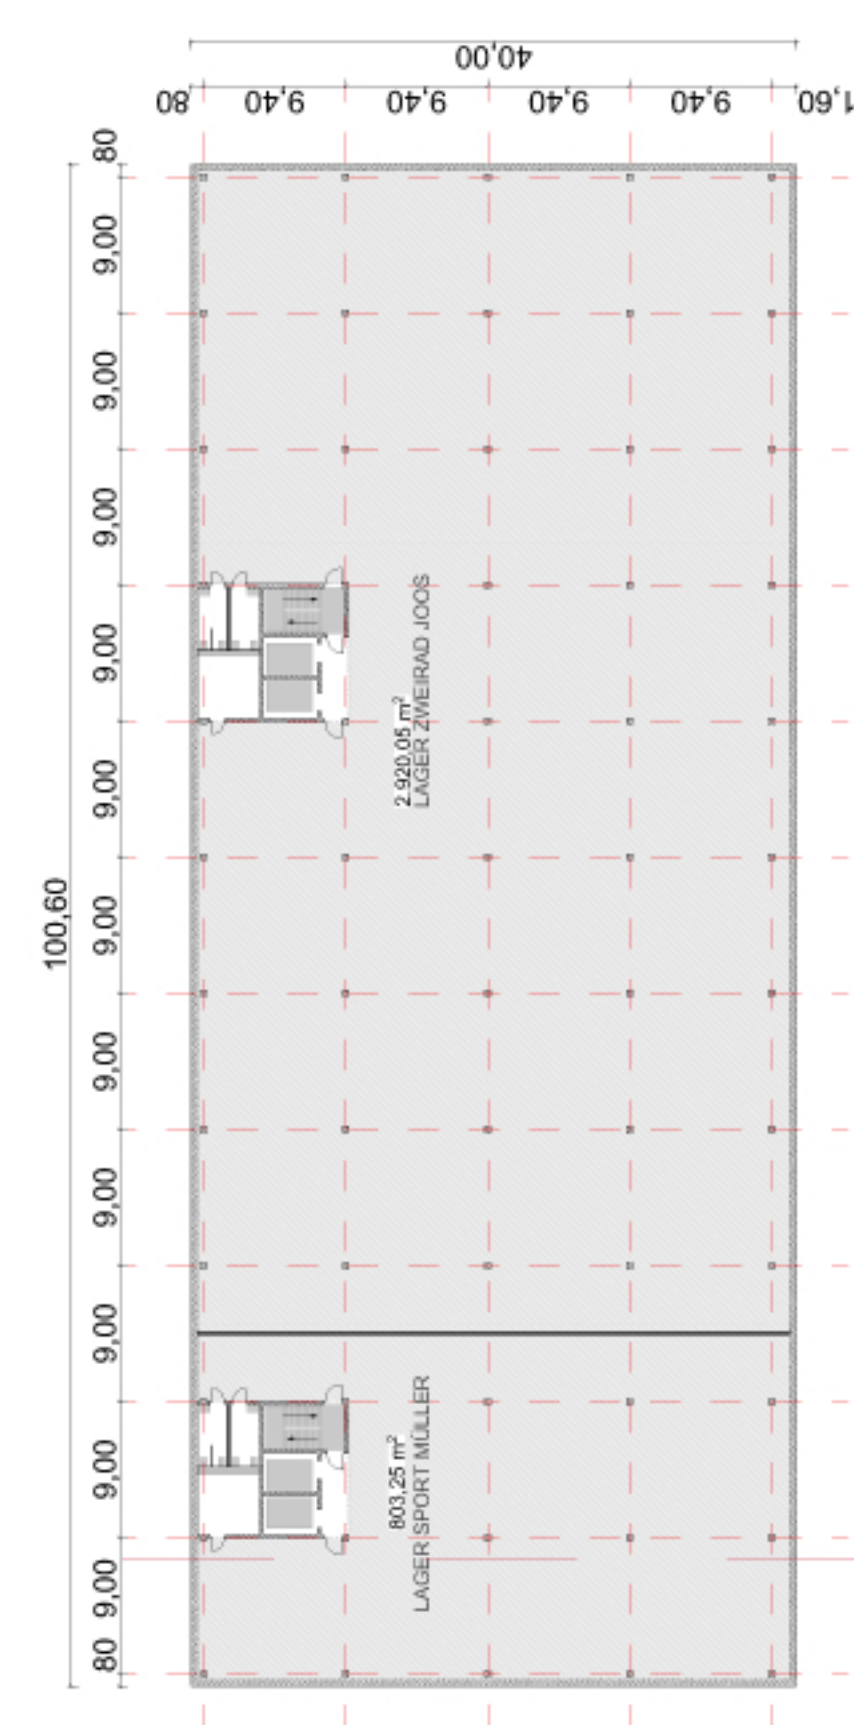
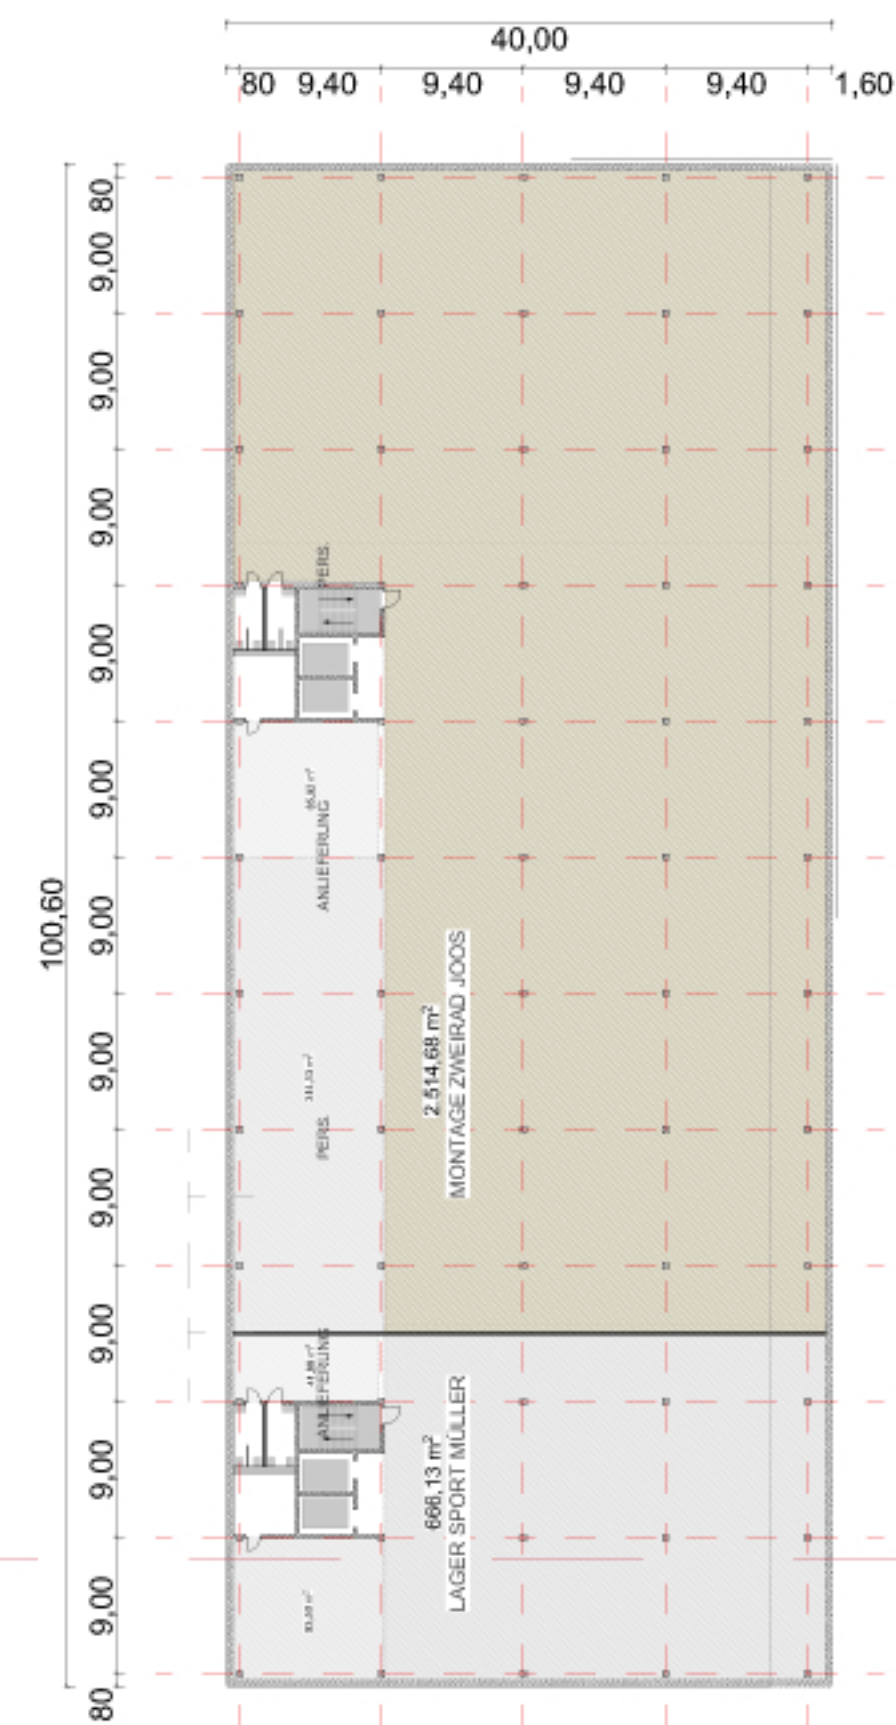


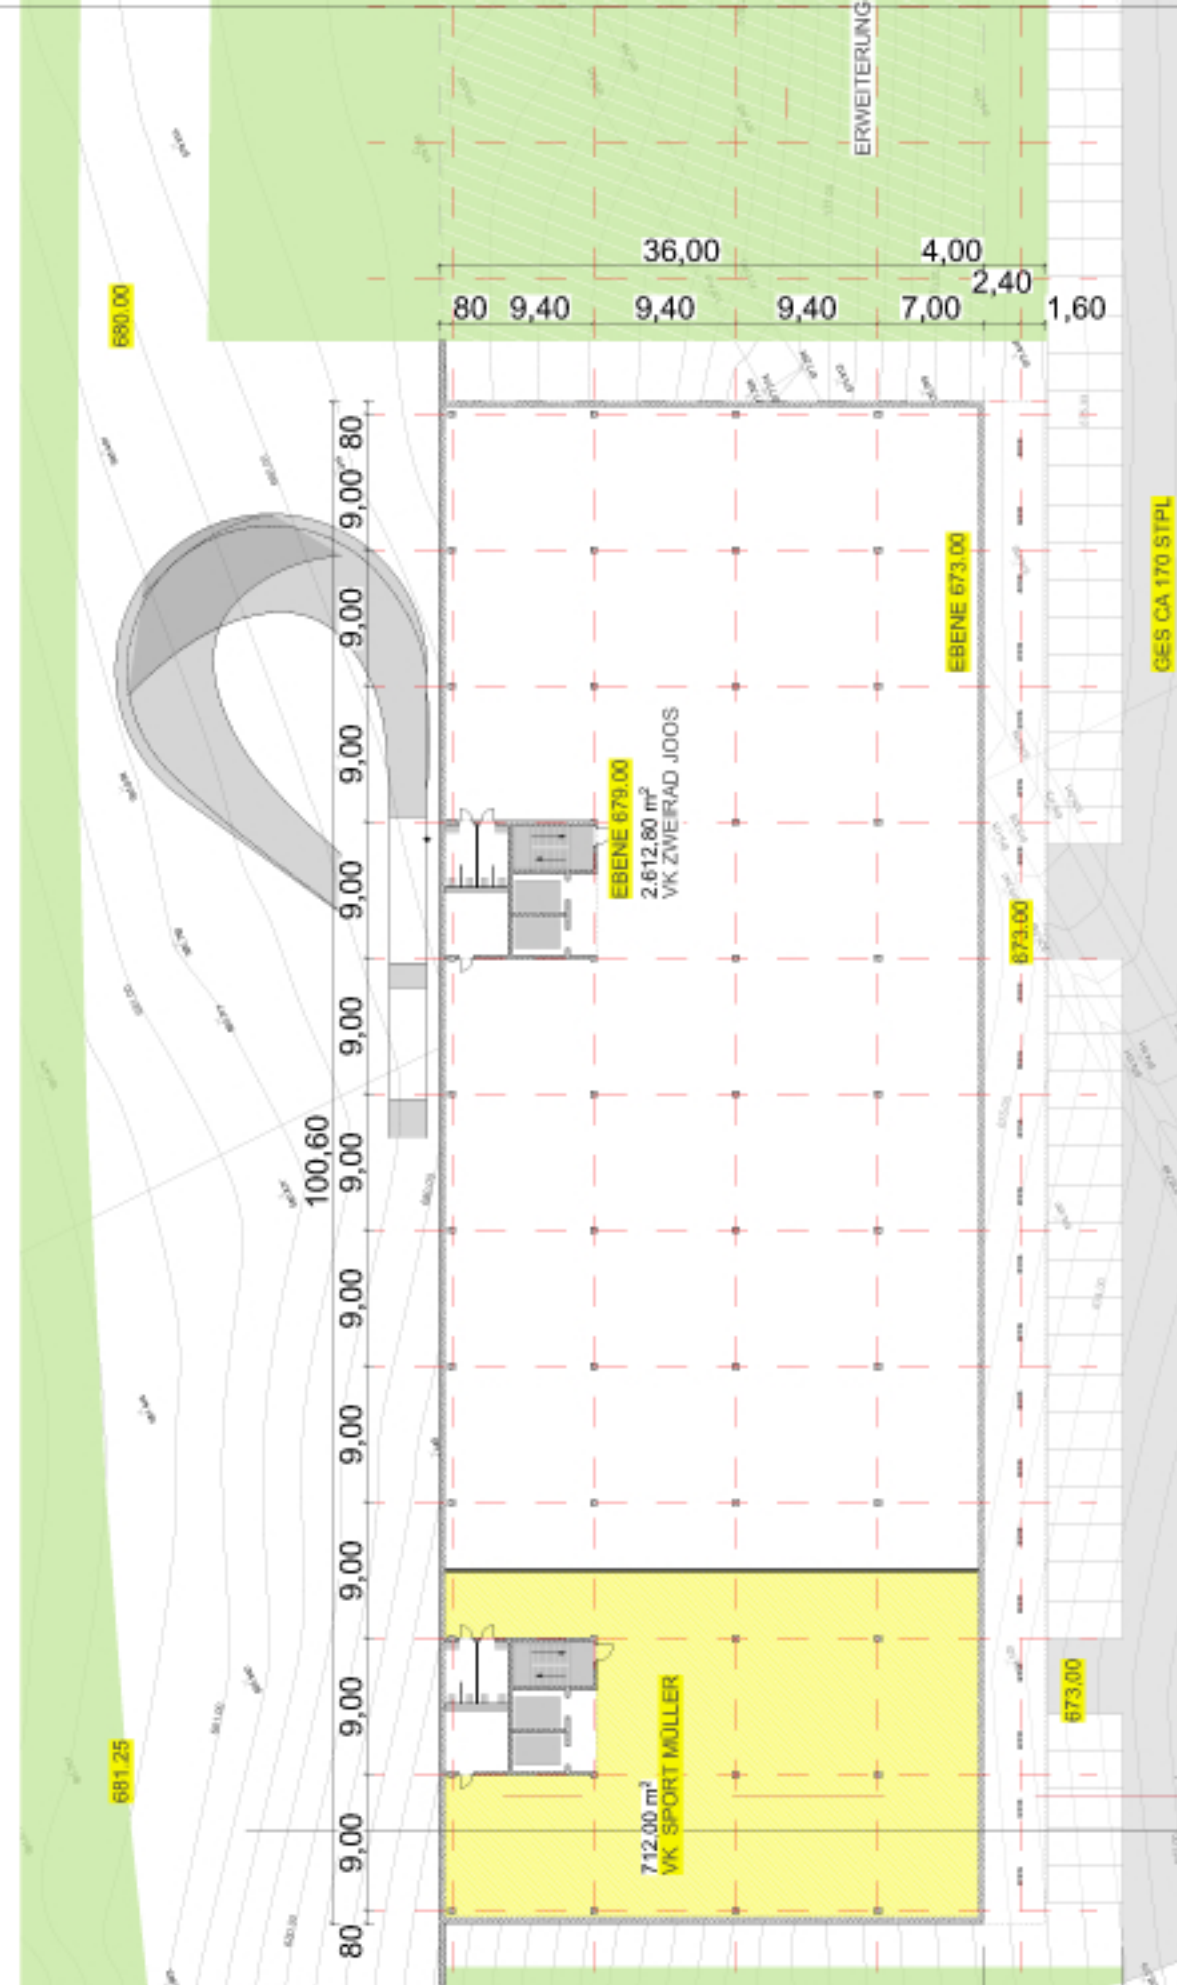

QUERSCHNITT

Bauherr :
Zweirad Joos GmbH & Co. KG
Schützenstr. 11+14, 78315 Radolfzell

INDEX / ART DER ÜBERARBEITUNG	DATUM / GEZEICHNET
Auftraggeber : Zweirad Joos GmbH & Co. KG Schützenstr. 11+14, 78315 Radolfzell	27.02.2018
17+18-004 - Erweiterung Zweirad Joos Tuttlingerstraße , 78187 Geisingen	
	M = 1 : 500
Entwurfsplanung	- 03 - 02 -

RAUMWERK
Bauer + Bauer OHG | Hafenstrasse 10 | 78462 Konstanz
Tel +49 (0)7531 -91 58 77 | Fax +49 (0)7531 -91 86 64 | info@raumwerk-konstanz.de