


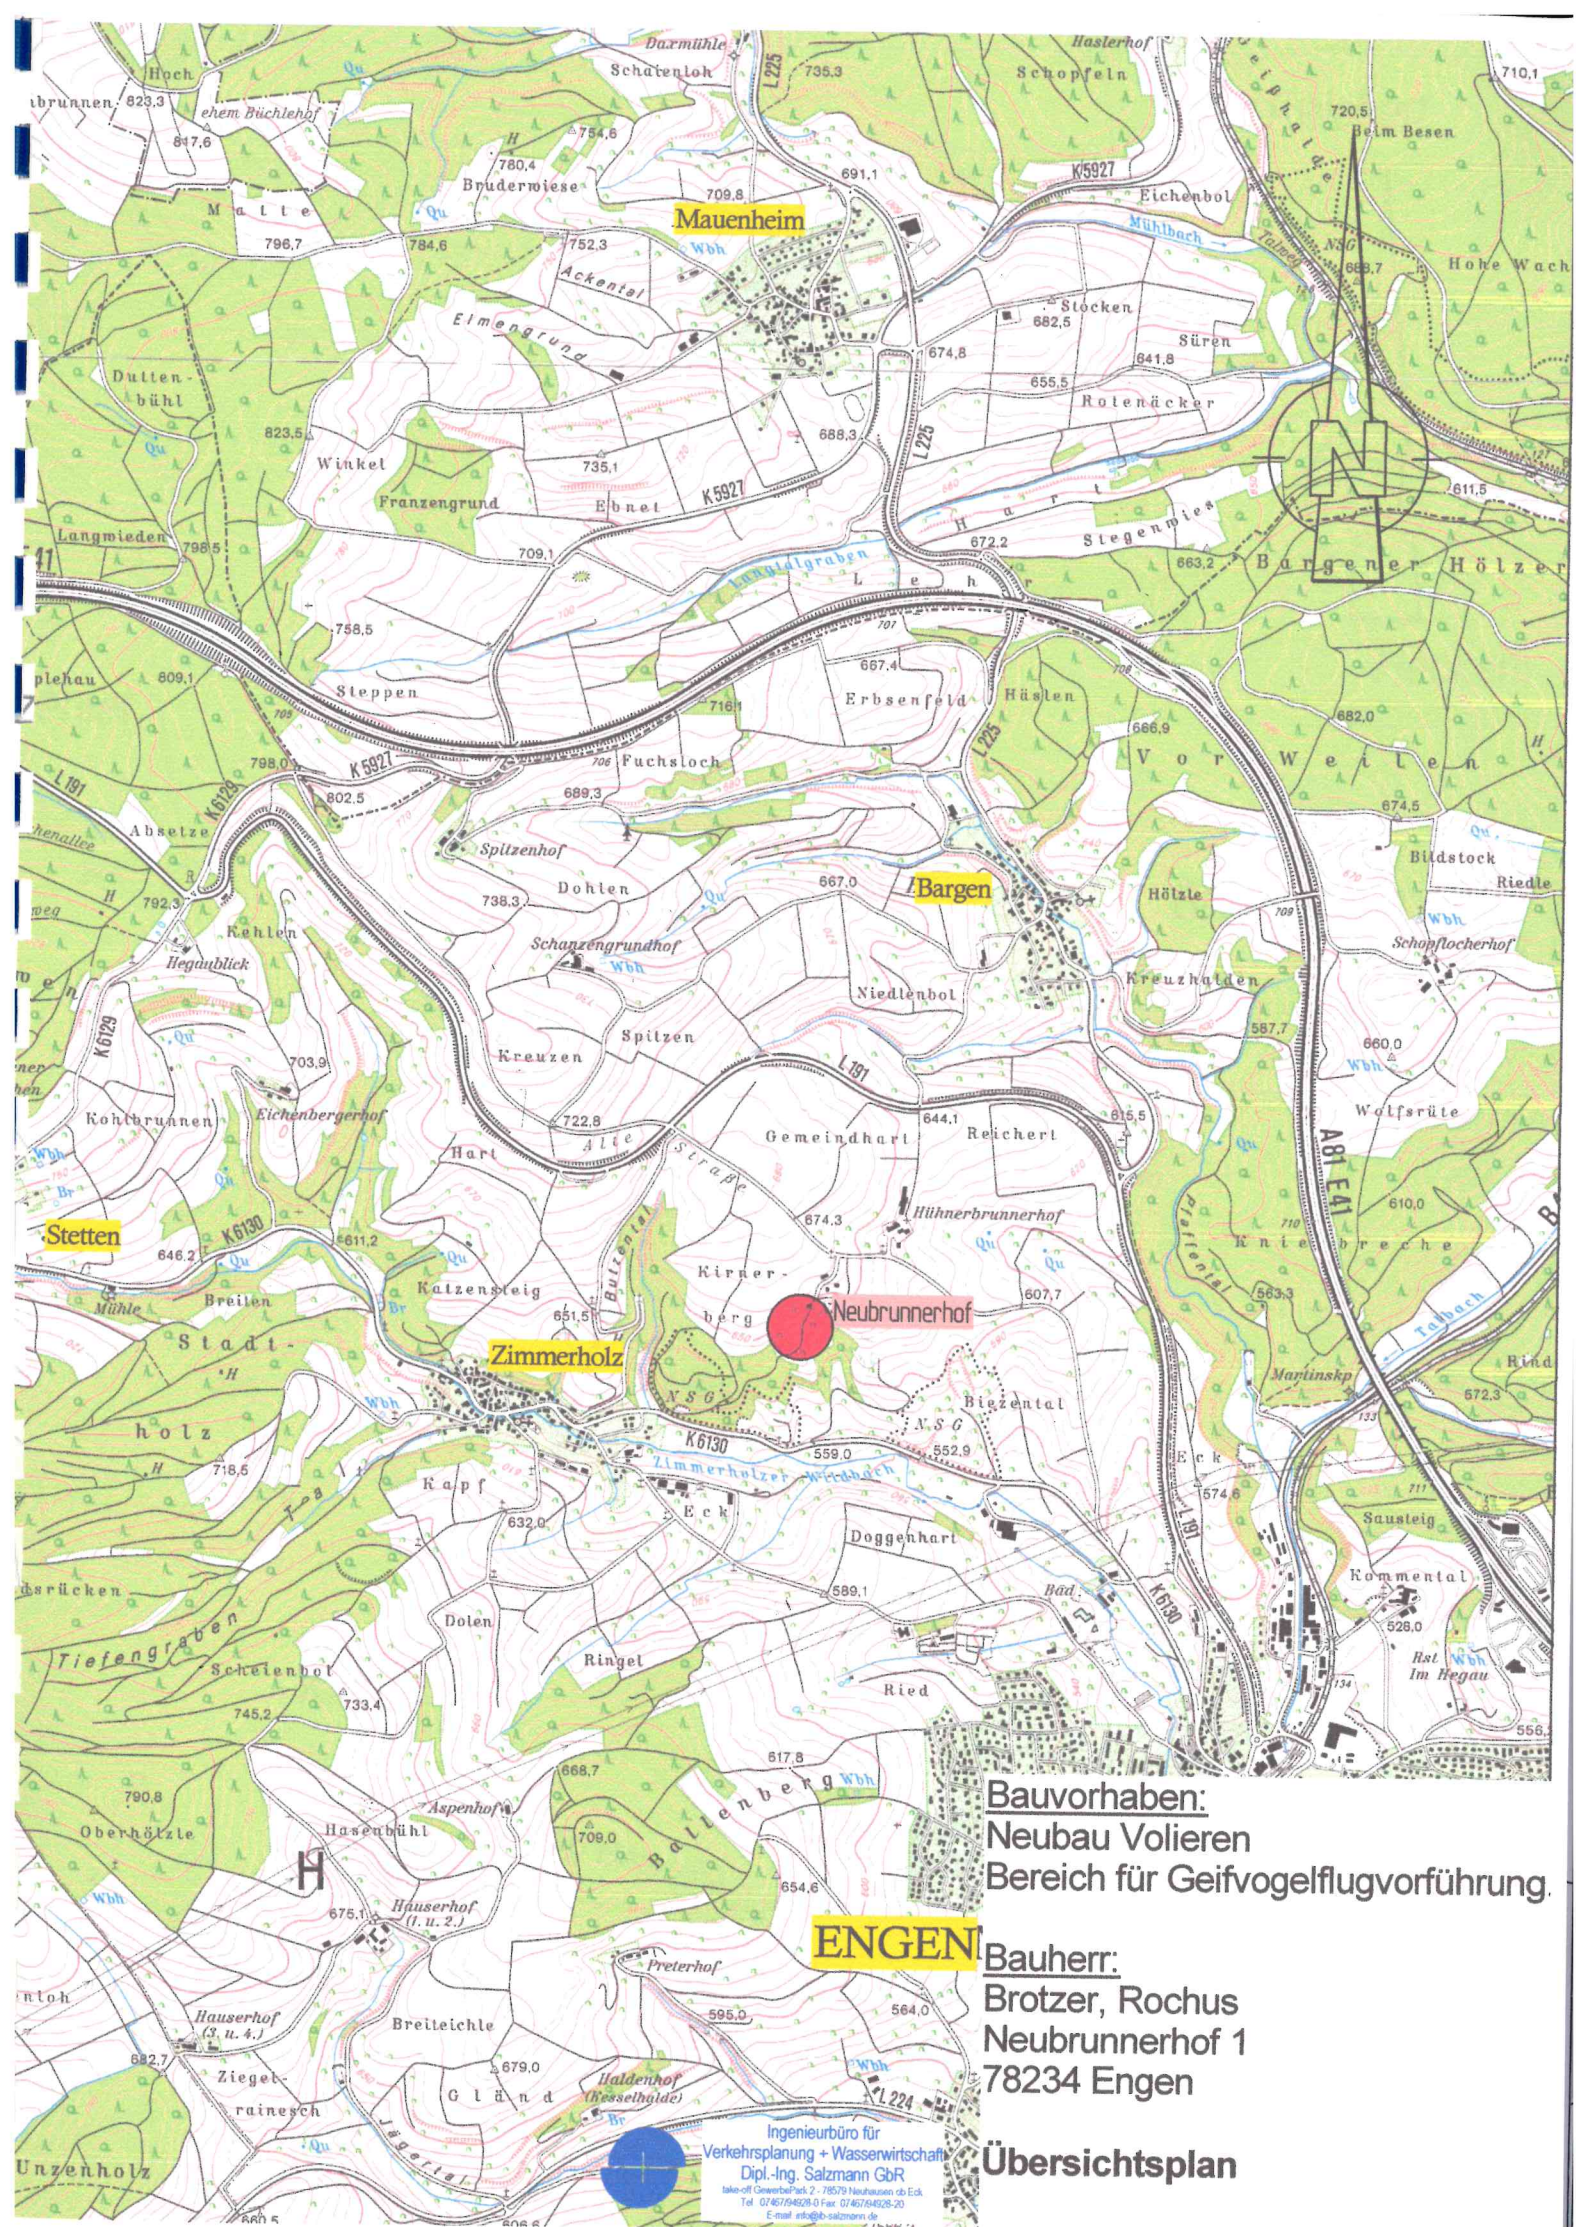

Bauvorhaben:
Neubau Volieren
Bereich für Geifvogelflugvorführung.

ENGEN **Bauherr:**
Brotzer, Rochus
Neubrunnerhof 1
78234 Engen

Übersichtsplan

Ingenieurbüro für
Verkehrsplanung + Wasserwirtschaft
Dipl.-Ing. Salzmann GbR
take-off Gewerbestr. 2 - 78579 Neuhäusen ob. Eng.
Tel. 07467/94628-0 Fax 07467/94628-20
E-mail: info@ib-salzmann.de