
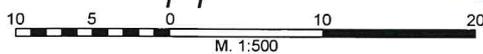


Landkreis : **Konstanz**  
 Gemeinde : **Engen**  
 Gemarkung : **Engen**

# Lageplan

zeichn. Teil § 4 LBOVVO

M 1: 500

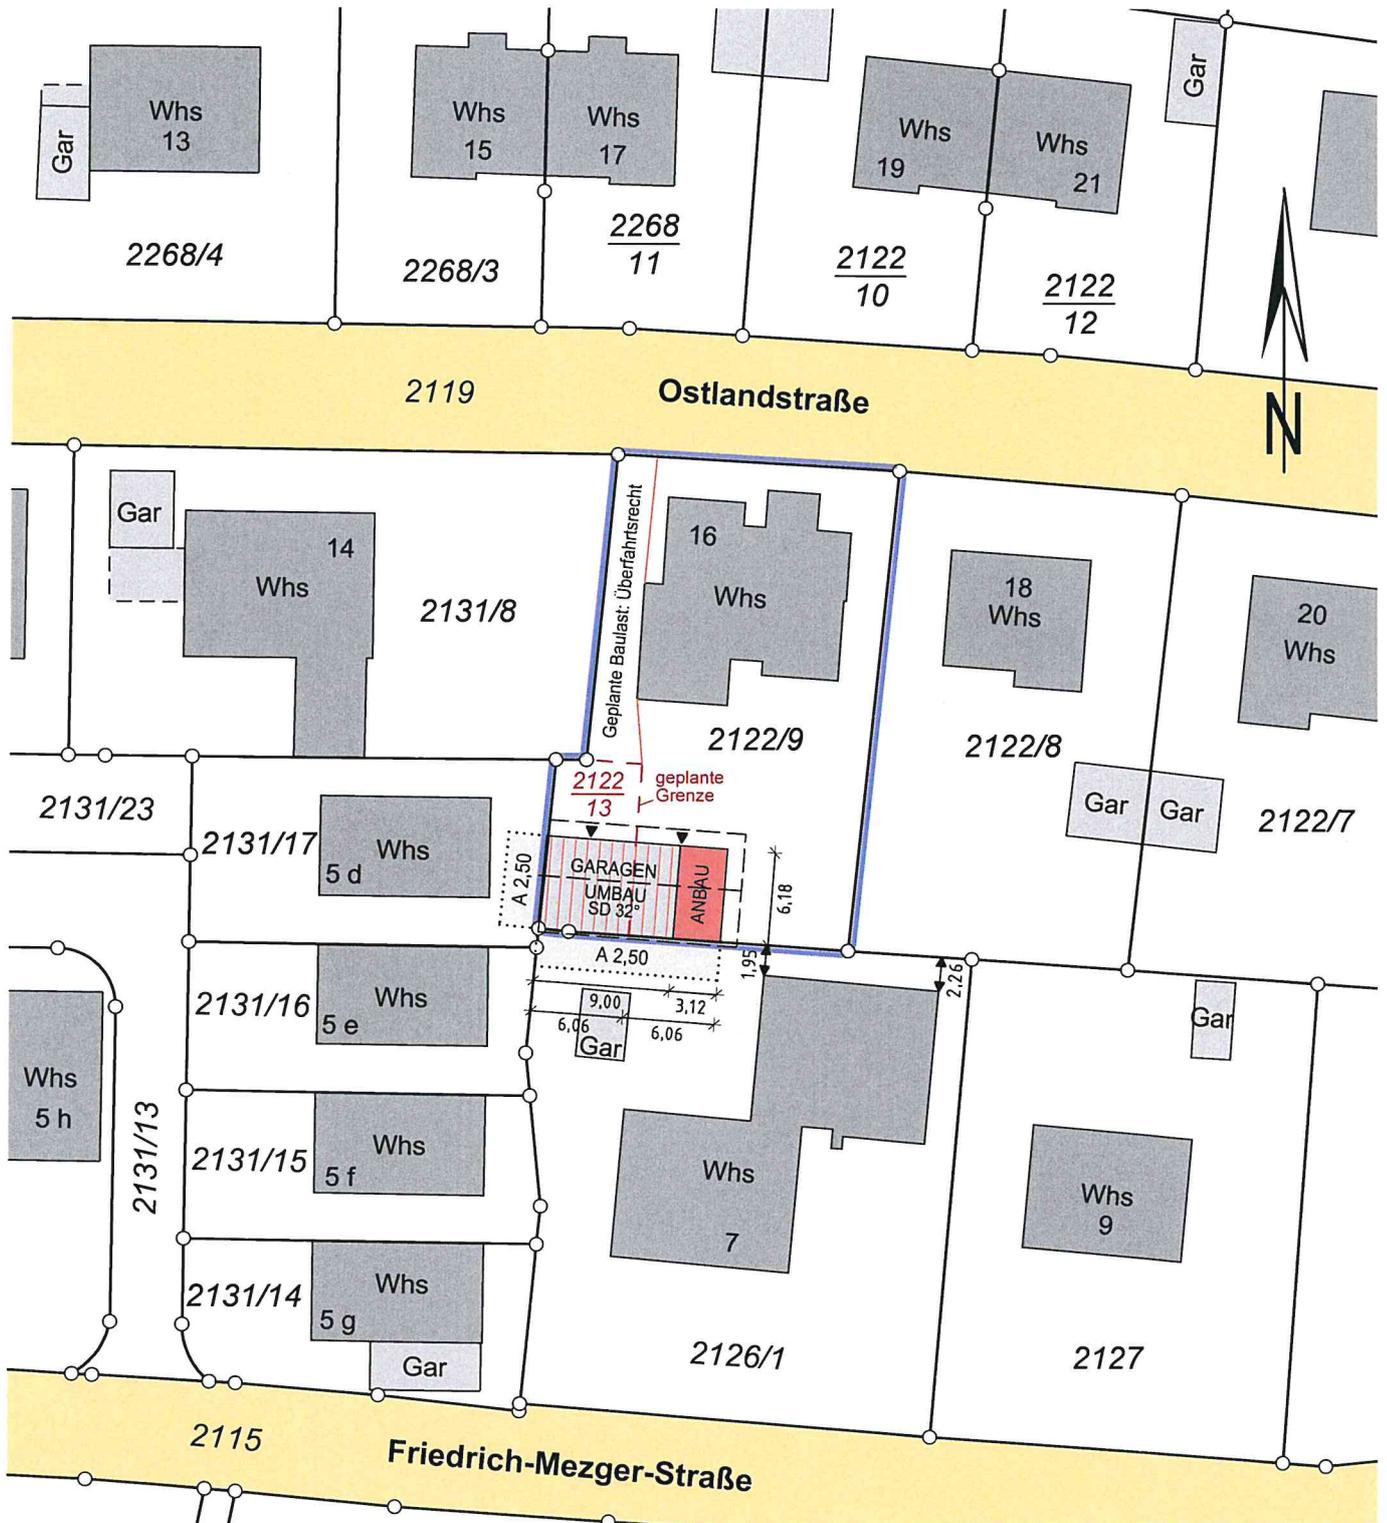

Darstellung entspricht dem Liegenschaftskataster.  
 Abweichung gegenüber dem Grundbuch möglich.

Für eventuell unterirdisch vorhandene Leitungen  
 oder Kabel wird keine Haftung übernommen.

**!!** Sämtliche Maßänderungen sind  
 dem Lageplanfertiger mitzuteilen

Der Auszug stimmt mit dem Liegenschaftskataster überein.  
 Der Beglaubigungsvermerk erstreckt sich nur auf den in § 4  
 Abs. 2 u. 3 LBOVVO festgelegten Mindestinhalt des Auszuges.