


Schnitt I 1:500 Maierhalde- Bereich Hewenstraße, Bebauung mit Mehrfamilienhäuser

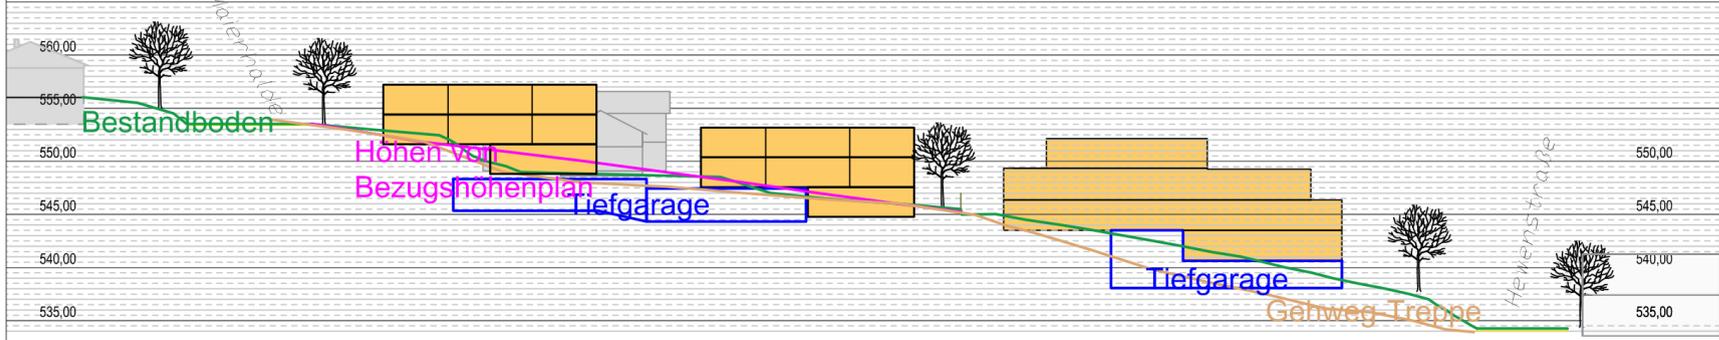

LEGENDE :

- Bestehendes Gebäude
- Einfamilienhaus
- Doppelhaus
- Mehrfamilienhaus mit Flachdach und Dachterrasse
- Balkon, Terrasse
- Stellplatz, Garage
- Zufahrt
- Tiefgarage
- Stellplatz
- Öffentliche Weg, Treppe
- Baufeldnummer
- Höhenlinien (Bezugshöhenplan separat)
- Vorgeschlagene Grundstücksteilung
- Bäume anzupflanzen, Abweichungen des vorgegebenen Standorts, der durch Planzeichen festgelegten Bäume sind möglich.
- Bereich des Bebauungsplanes



STADT ENGEN IM HEGAU	
BEBAUUNGSPLANENTWURF "Maierhalde-Bereich Hewenstraße" - Engen	
ÖRTLICHE BAUVORSCHRIFTEN "Maierhalde-Bereich Hewenstraße" - Engen	
STÄDTEBAULICHER GESTALTUNGSPLAN	
Stand : Offenlage	
Maßstab :	1 : 500
Datum	Zeichnung
26.04.2018	G. Kompis
Der Bürgermeister :	Der Stadtbaumeister:
Johannes Moser	Matthias Distler

Stand Kartengrundlage vom Landesamt für Geoinformation und Landentwicklung: 20.11.2014

