


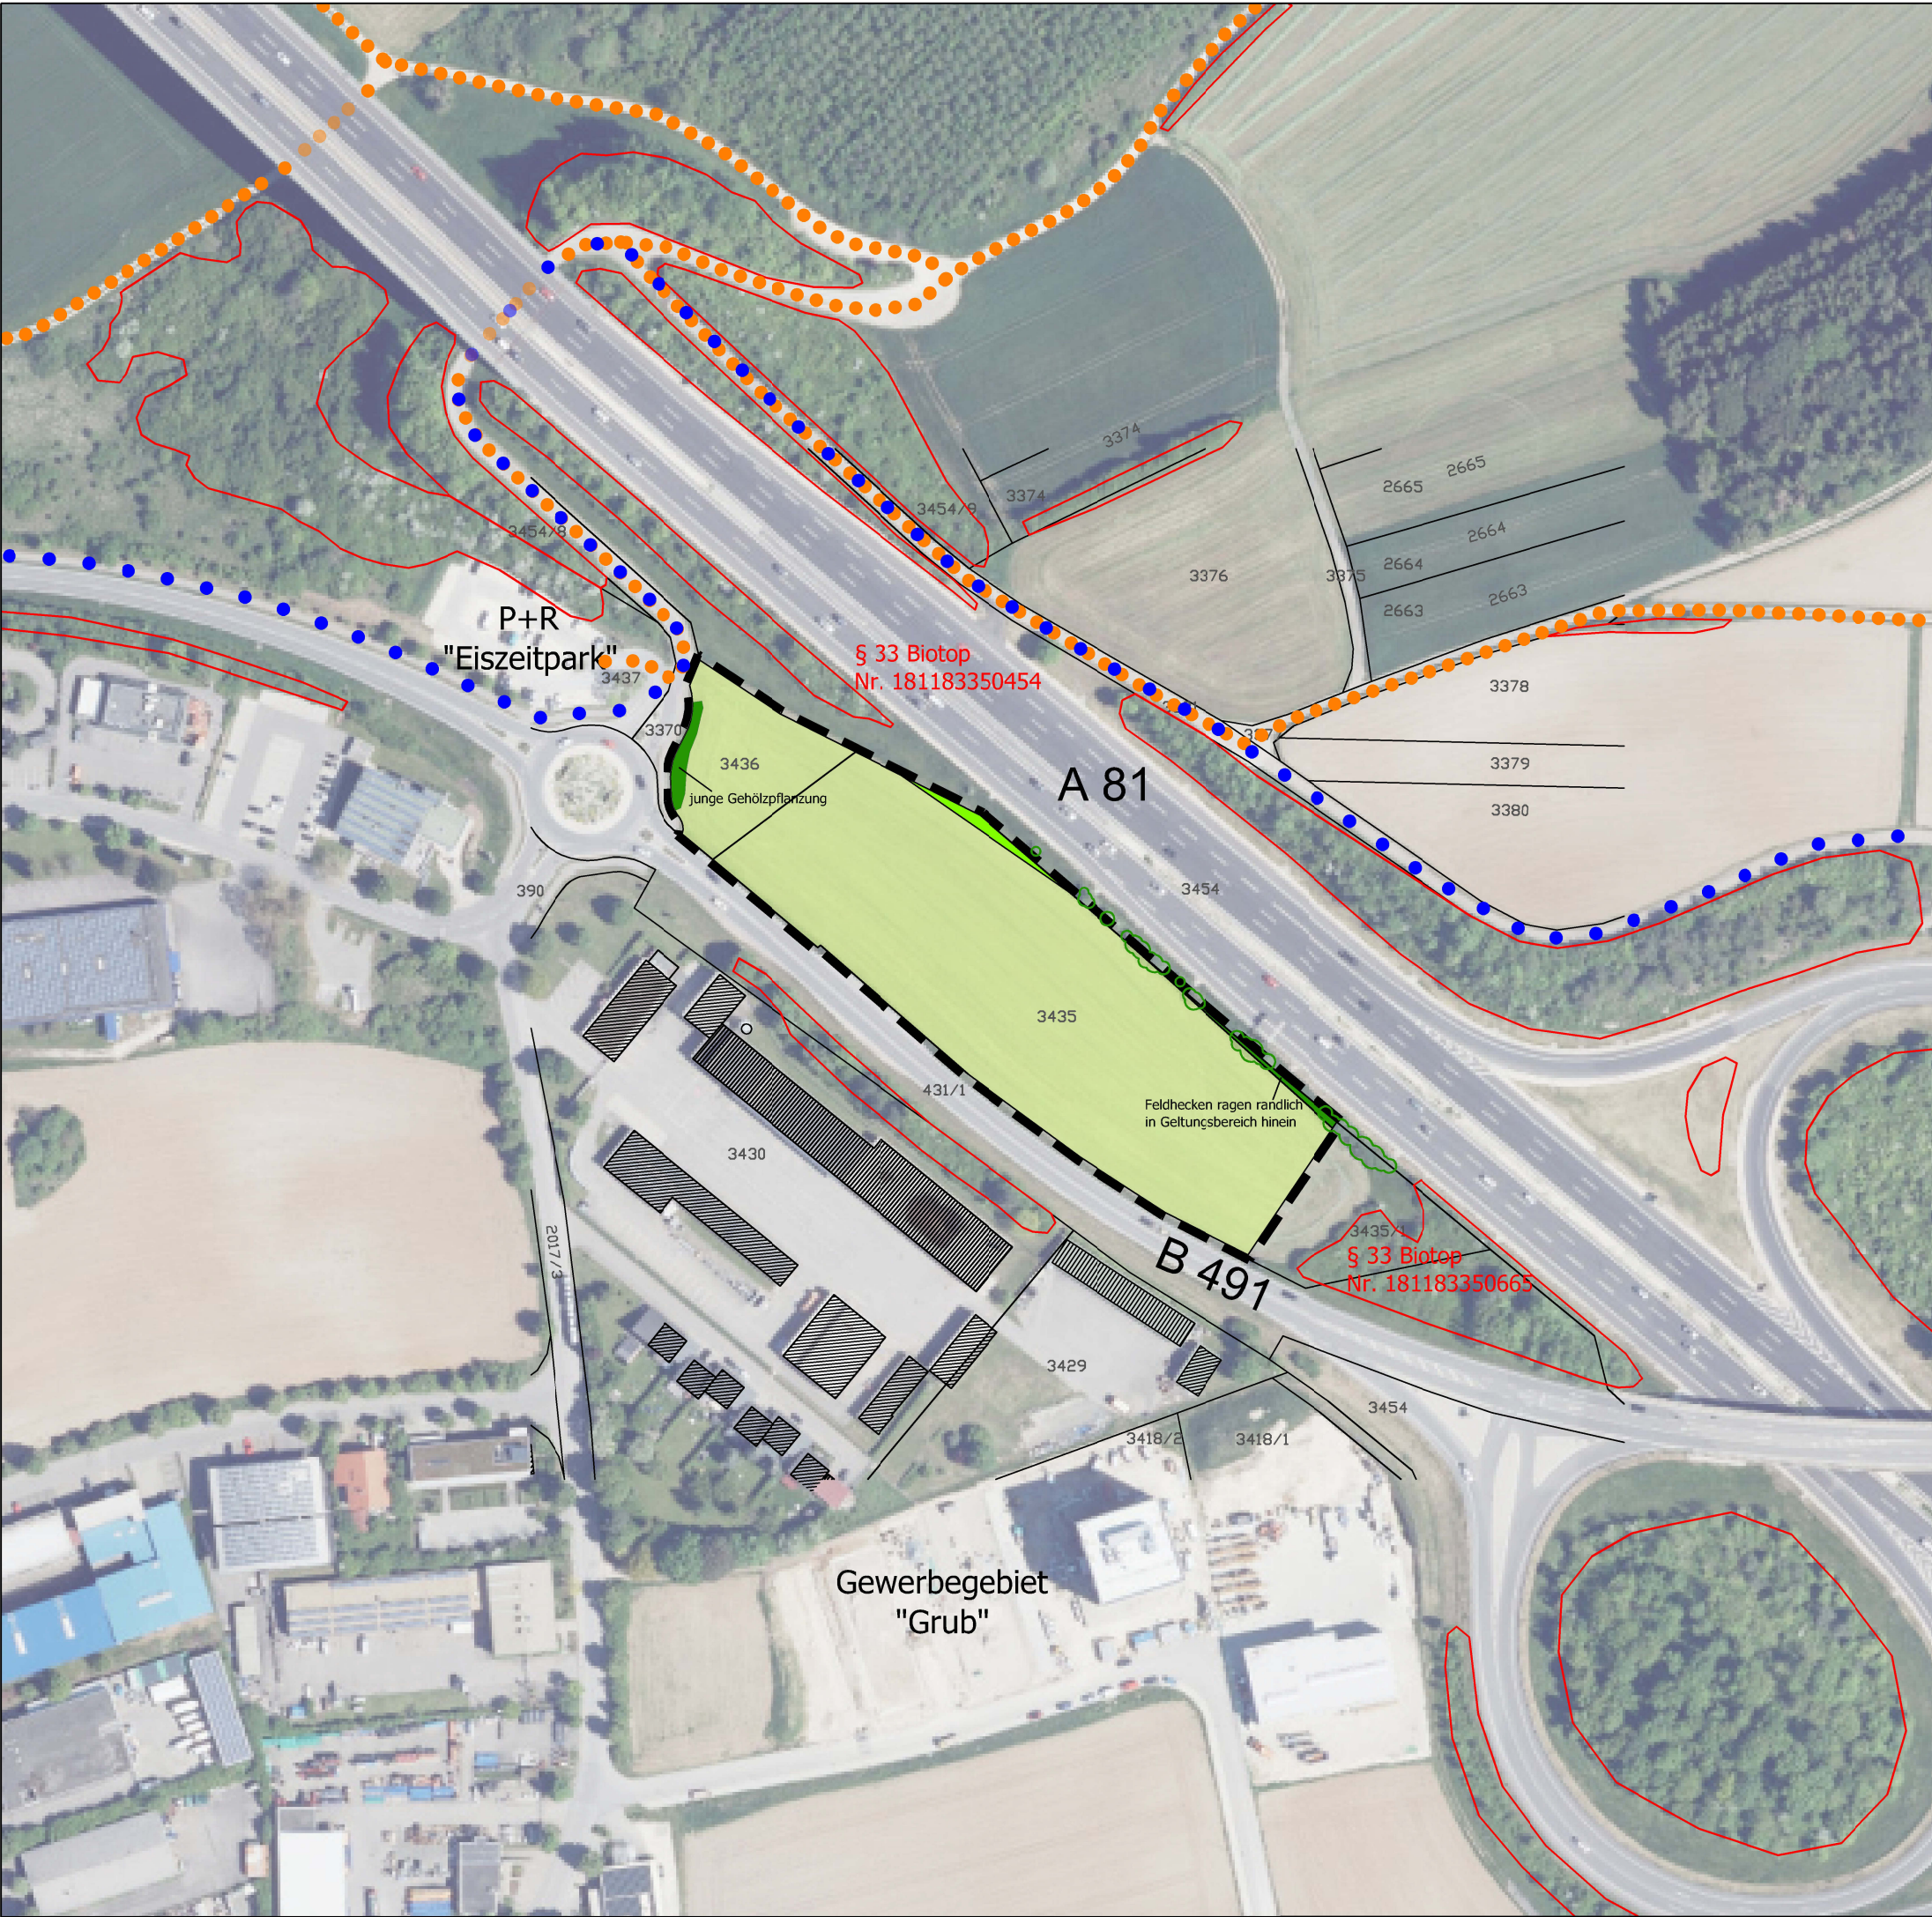

Legende

Quelle Luftbild: LUBW

Bestand Biotoptypen

(Biotoptypennummer nach LUBW)

Intensivgrünland / Dauergrünland (33.60)

Fettwiese mittl. Standorte (33.41)

Feldhecke mittl. Standorte (41.22)

angrenzende Feldhecken (außerhalb des Geltungsbereichs)

Bedeutung für die Erholung

Wanderwege

Radwege

Schutzgebiete

nach § 33 NatSchG geschützte Biotope

Nachrichtliche Übernahmen

Geltungsbereich des Bebauungsplans

3435

Flurstücksgrenzen (ALK)



Projekt			
Umweltbericht			
Bebauungsplan "Großflächige PV-Anlage an der A81"			
Auftraggeber: Stadtwerke Engen Eugen-Schädler-Str. 3 78234 Engen i. Hegau		Verfahrensf. Stadtwerke Engen Gemeinde: Hauptstr. 11 78234 Engen i. Hegau	
Plan			
Bestandsplan			
Datum 07.05.2018	Maßstab M 1 : 2.000	Plan-Nr. 2010/2	
Bearbeiter Appler	Blattgröße A 3	Änderungen	
365° freiraum + umwelt Kübler Seng Siemensmeyer Freie Landschaftsarchitekten, Biologen und Ingenieure Klosterstraße 1 Telefon 07551 / 94 95 58-0 info@365grad.com 88662 Überlingen Telefax 07551 / 94 95 58-9 www.365grad.com			

