




Legende

-  20m Abstand zur Autobahn
-  10m Abstand zur Bundesstrasse
-  Übergabestation
-  Flurstücksgrenze
-  4m Weg
-  PV-Tisch

Projekt:
Großflächige PV-Anlage an der A81 -
Flur 3435 und 3436 in Engen

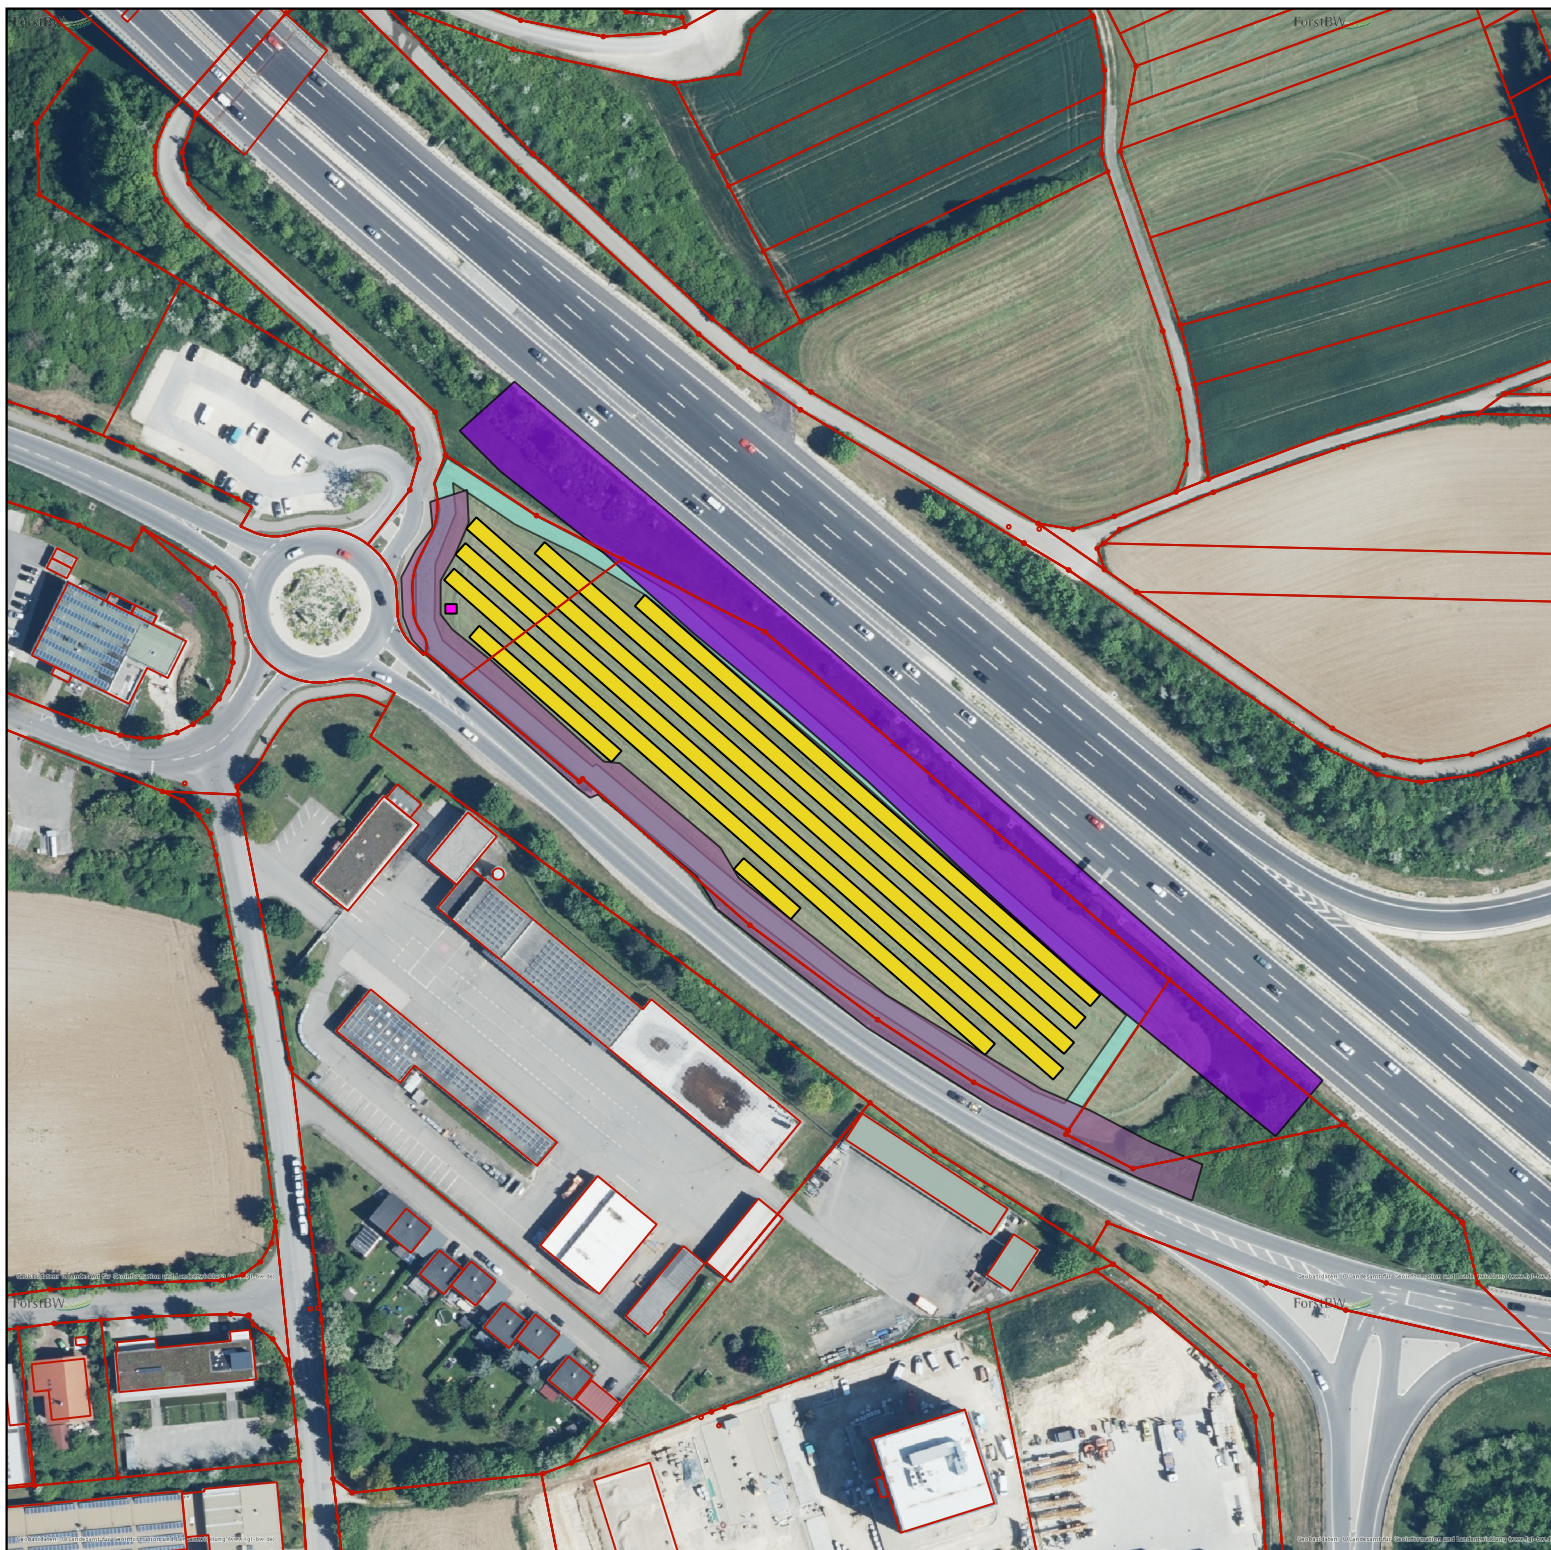

Gemeinde: Engen

Landkreis: Konstanz

Plan:
Vorhaben- und
Erschließungsplan

Datum: 2018-06-21
Maßstab: 1:2000

solarcomplex:
sonne ■ wind ■ wärme

solarcomplex AG | Ekkehardstraße 10 | 78224 Singen
Telefon 07731/82740 | FAX 07731/827429
www.solarcomplex.de