

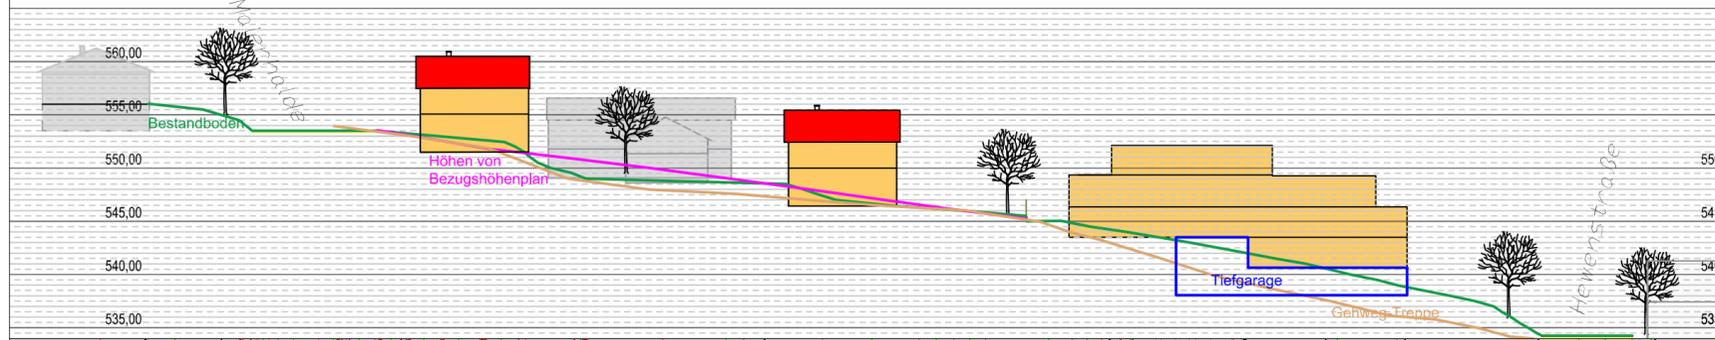


Schnitt I 1:500 Maierhalde- Bereich Hewenstraße, Bebauung mit Einfamilienhäuser

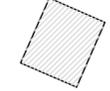

LEGENDE :

-  Bestehendes Gebäude
-  Einfamilienhaus
-  Doppelhaus
-  Mehrfamilienhaus mit Flachdach und Dachterrasse
-  Balkon, Terrasse
-  Stellplatz, Garage
-  Zufahrt
-  Tiefgarage
-  Stellplatz
-  Öffentliche Weg, Treppe
-  Baufeldnummer
-  Höhenlinien (Bezugshöhenplan separat)
-  Vorgeschlagene Grundstücksteilung
-  Bäume anzupflanzen, Abweichungen des vorgegebenen Standorts, der durch Planzeichen festgelegten Bäume sind möglich.
-  Bereich des Bebauungsplanes

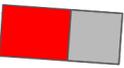

 STADT ENGEN IM HEGAU	
BEBAUUNGSPLANENTWURF "Maierhalde-Bereich Hewenstraße" - Engen	
ÖRTLICHE BAUVORSCHRIFTEN "Maierhalde-Bereich Hewenstraße" - Engen	
STÄDTEBAULICHER GESTALTUNGSPLAN	
Stand : Satzungsbeschluss	
Maßstab :	1 : 500
Datum	Zeichnung
18.09.2018	G. Kompis
Der Bürgermeister :	Der Stadtbaumeister:
Johannes Moser	Matthias Distler



Stand Kartengrundlage vom Landesamt für Geoinformation und Landentwicklung:
20.11.2014