


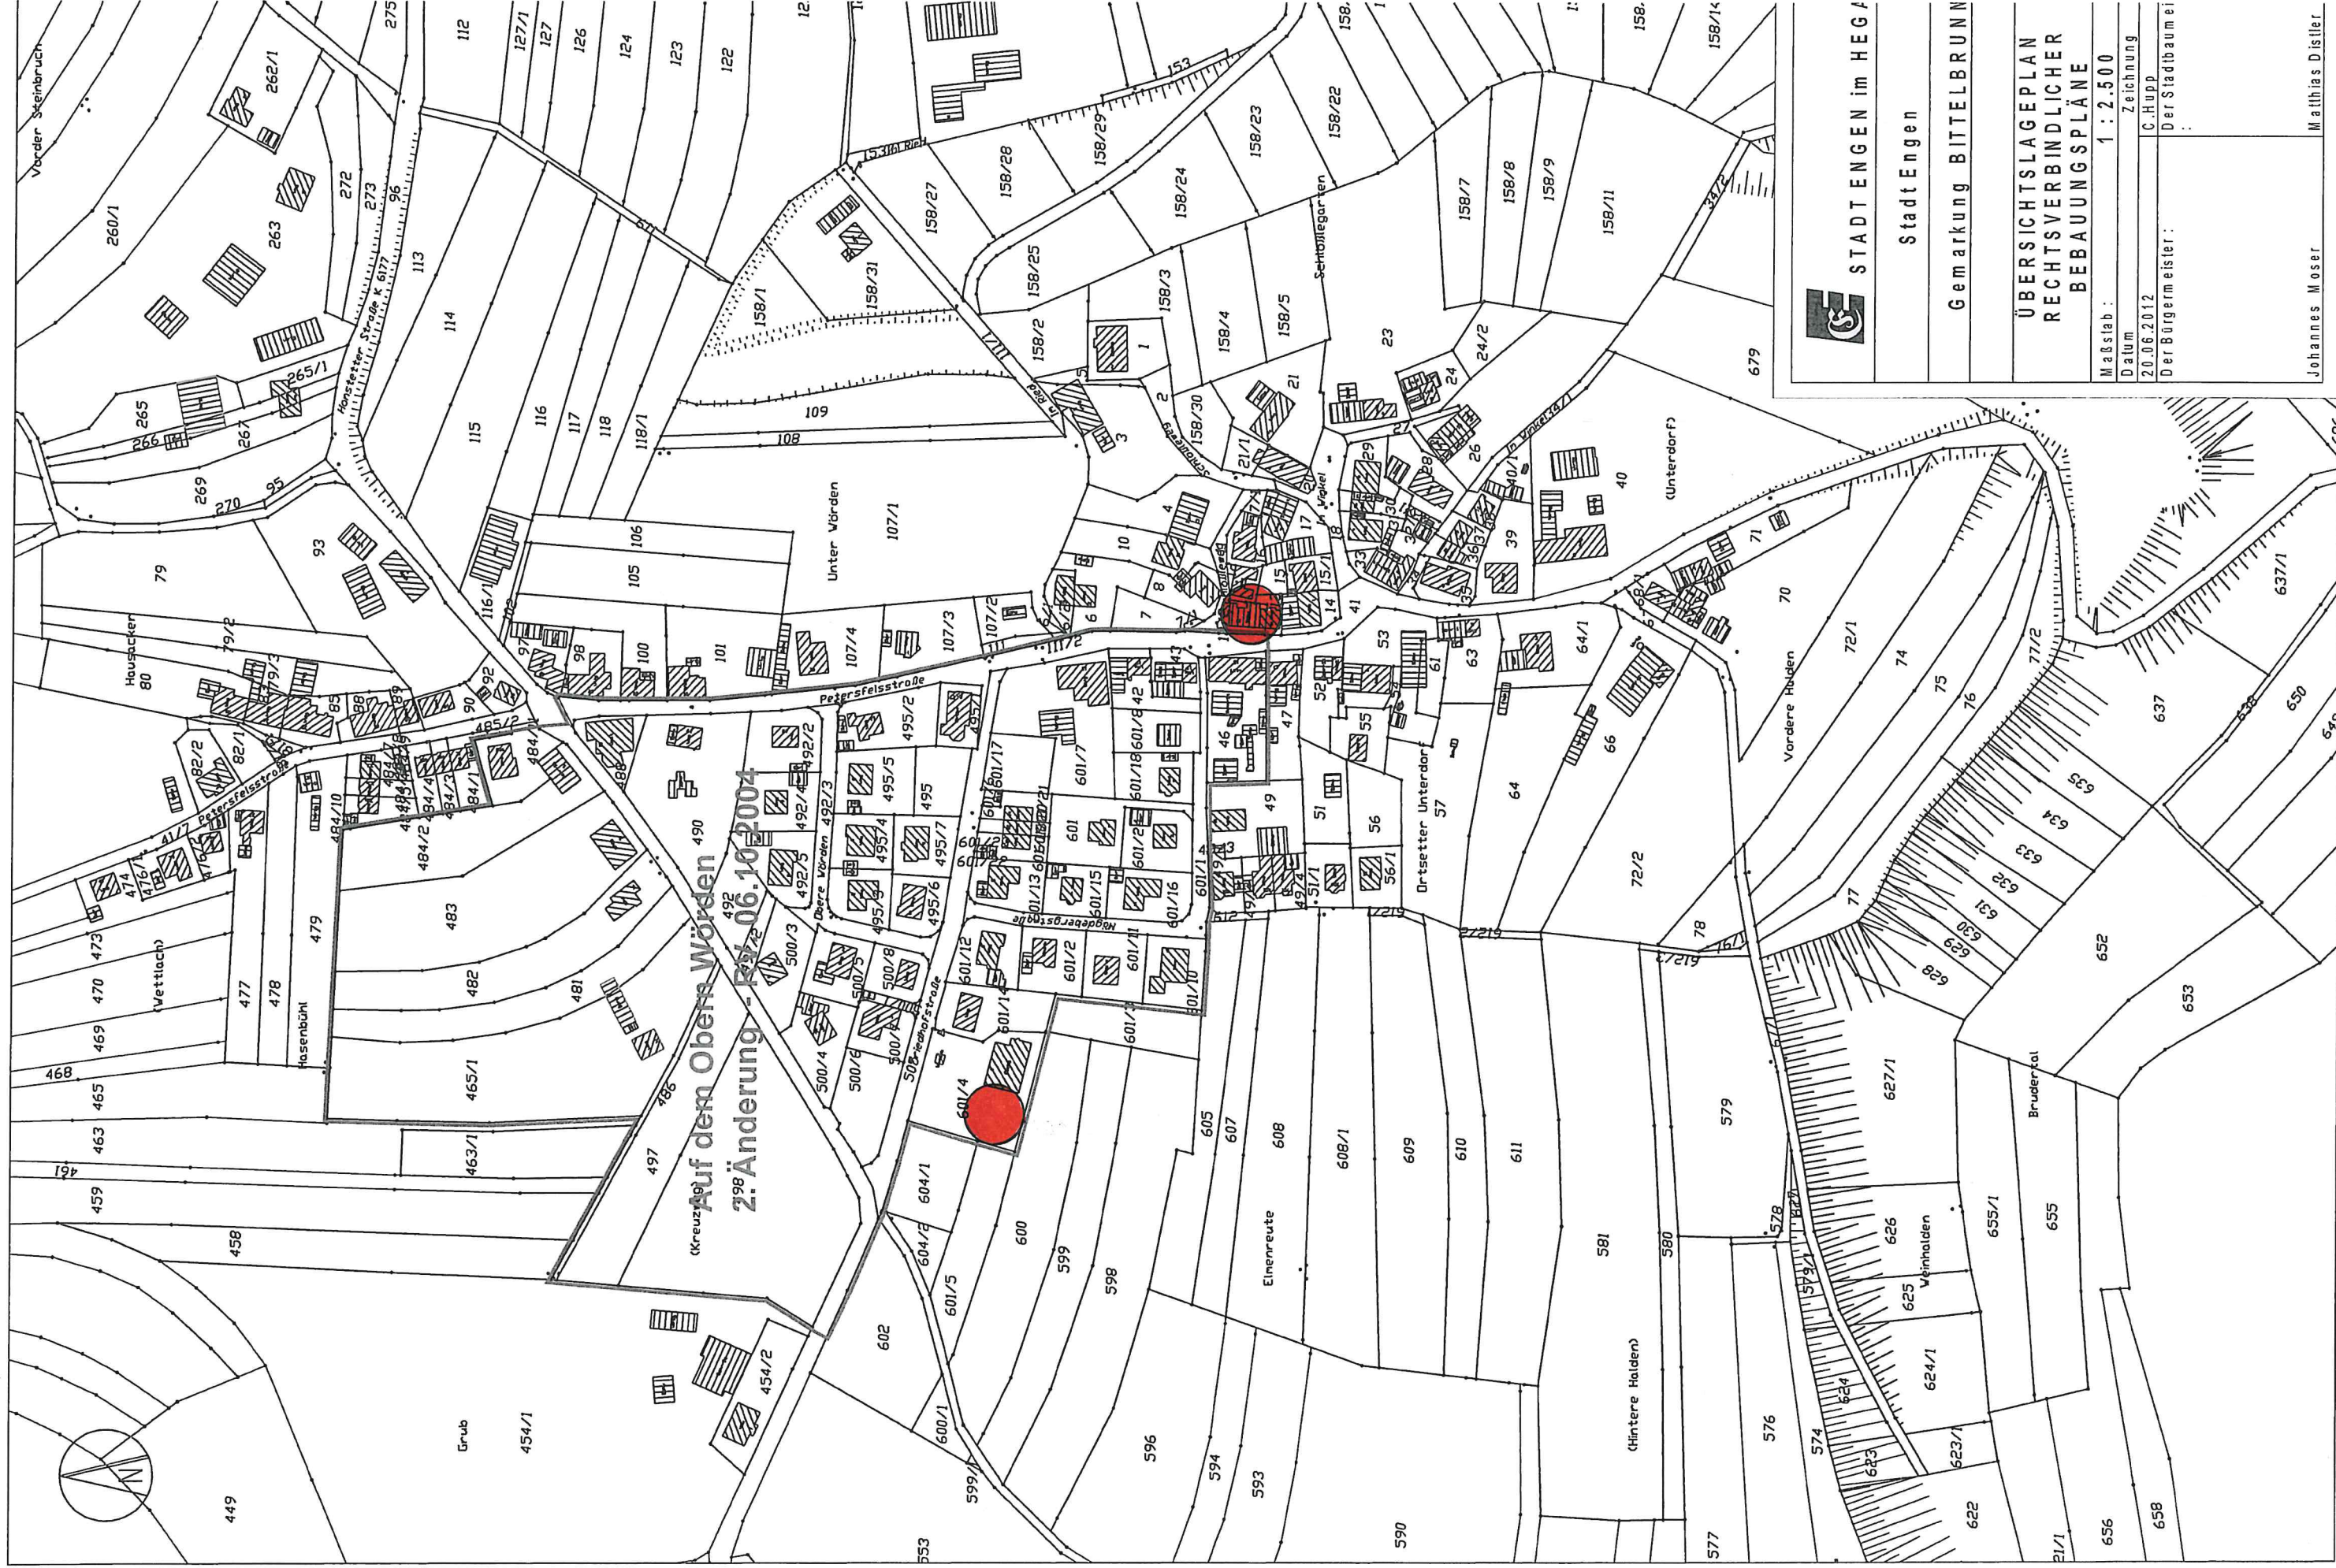

**STADT ENGEN im HEGAU**

Stadt Engen

Gemarkung BITTELBRUNN

**ÜBERSICHTSLAGEPLAN
RECHTSVERBINDLICHER
BEBAUUNGSPLÄNE**

Maßstab: 1 : 2.500

Datum: 20.06.2012

Zeichnung: C. Hupp

Der Bürgermeister:

Johannes Moser

Matthias Distler