


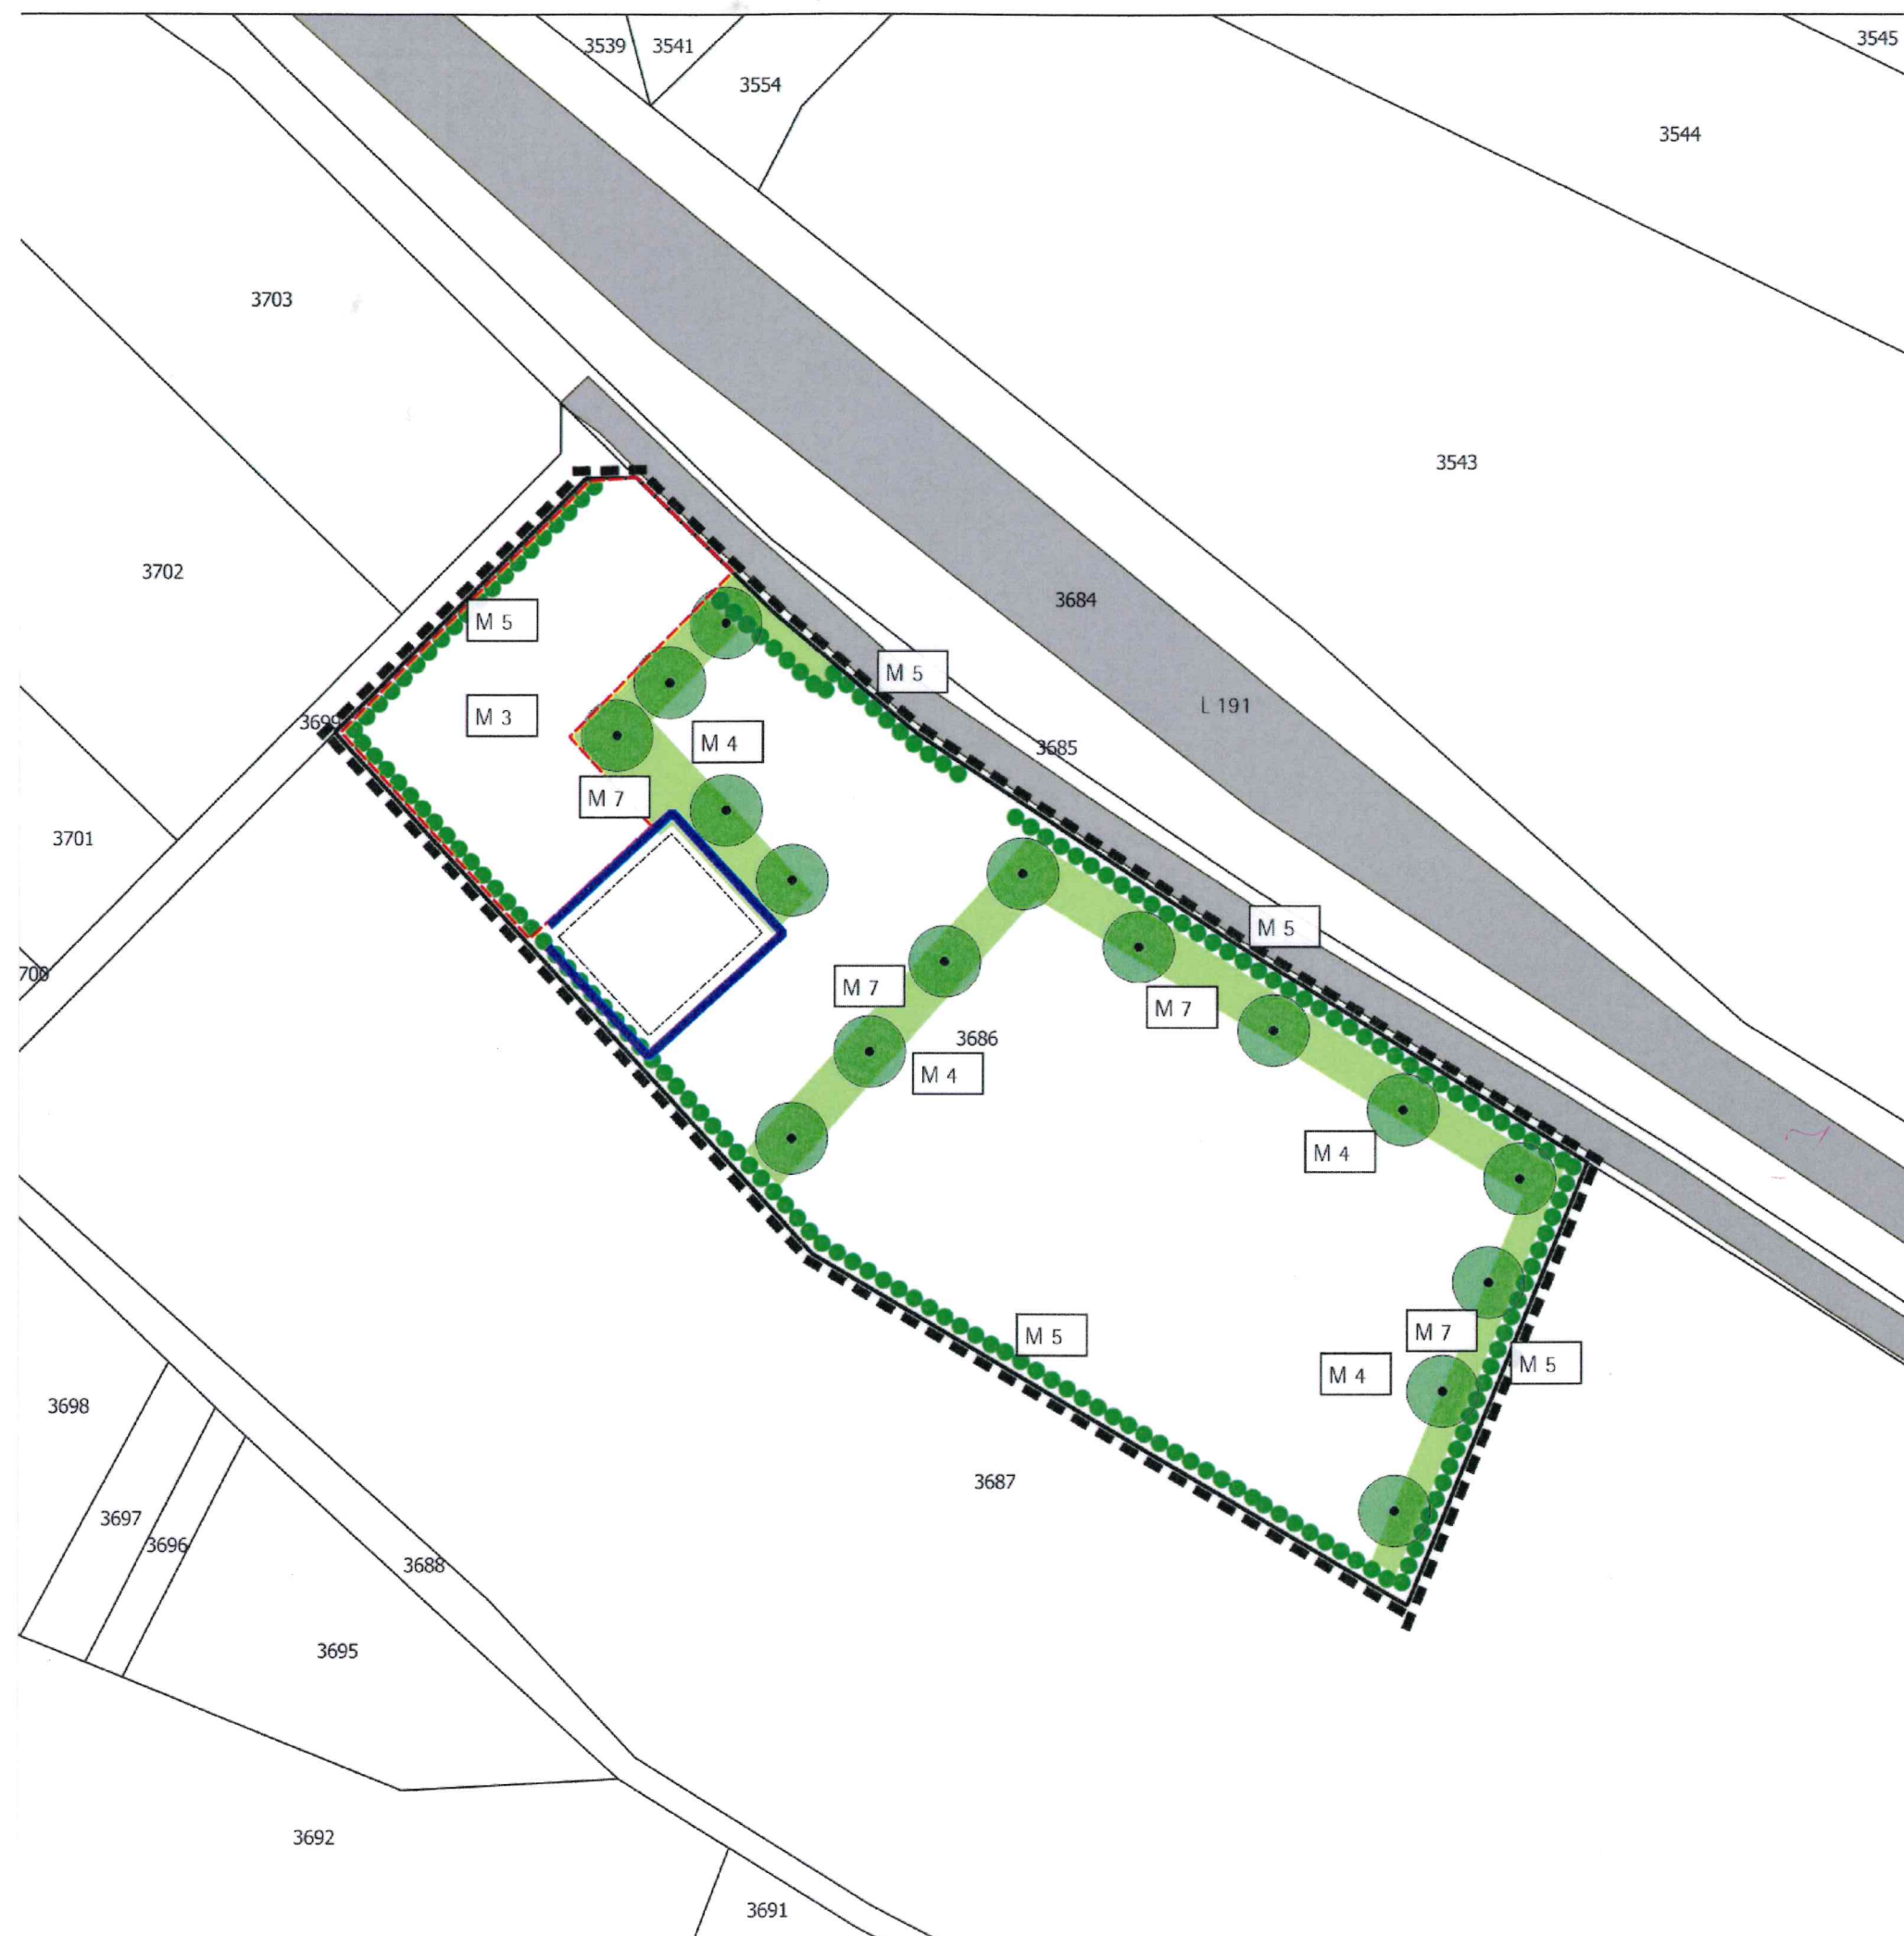

Legende

Vermeidungs- und Minimierungsmaßnahmen

V 1 Fachgerechter Umgang mit Gefahrenstoffen und Abfall

M 1 Schutz des Oberbodens

M 2 Versickerung des anfallenden unbelasteten Niederschlagswassers

M 3 Verwendung offenerporiger Beläge (Schotterterrassen)

M 4 Pflanzung von 16 heimischen, Standortgerechten Laubbäumen

M 5 Eingrünung des Geländes mit heimischen Sträuchern (mind. 2 m Breite)

M 6 Reduktion von Lichtemissionen

M 7 Entwicklung einer artenreichen Blumenwiese als Unterwuchs unter den zu pflanzenden Bäumen


Sonstiges

Baufenster (255 m²)

Nebenanlagen- Parkplätze

Verkehrsflächen

Geltungsbereich B-Plan

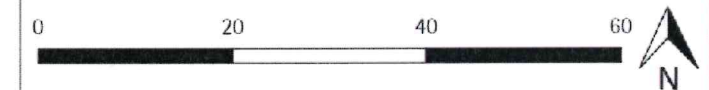

Projekt Umweltbericht zum Bebauungsplan
"Hundesportplatz Welschigen"

Verfahrensführende Stadt Engen
Gemeinde Marktplatz 2
78234 Engen

Plan	Maßnahmenplan	Plan-Nr.	2017/2
Datum	29.01.2019	Maßstab	1:750
Bearbeiter(in)	Lipinski	Plangröße	DIN A3

365° freiraum + umwelt
Kübler Seng Siemensmeyer
Freie Landschaftsarchitekten, Biologen und Ingenieure
Klosterstraße 1 Telefon 07551 / 94 95 58-0 info@365grad.com
88662 Überlingen Telefax 07551 / 94 95 58-9 www.365grad.com