


LANDKREIS
GEMEINDE
GEMARKUN

~~M = 1:500~~

First+488,08


Traufe+484,38

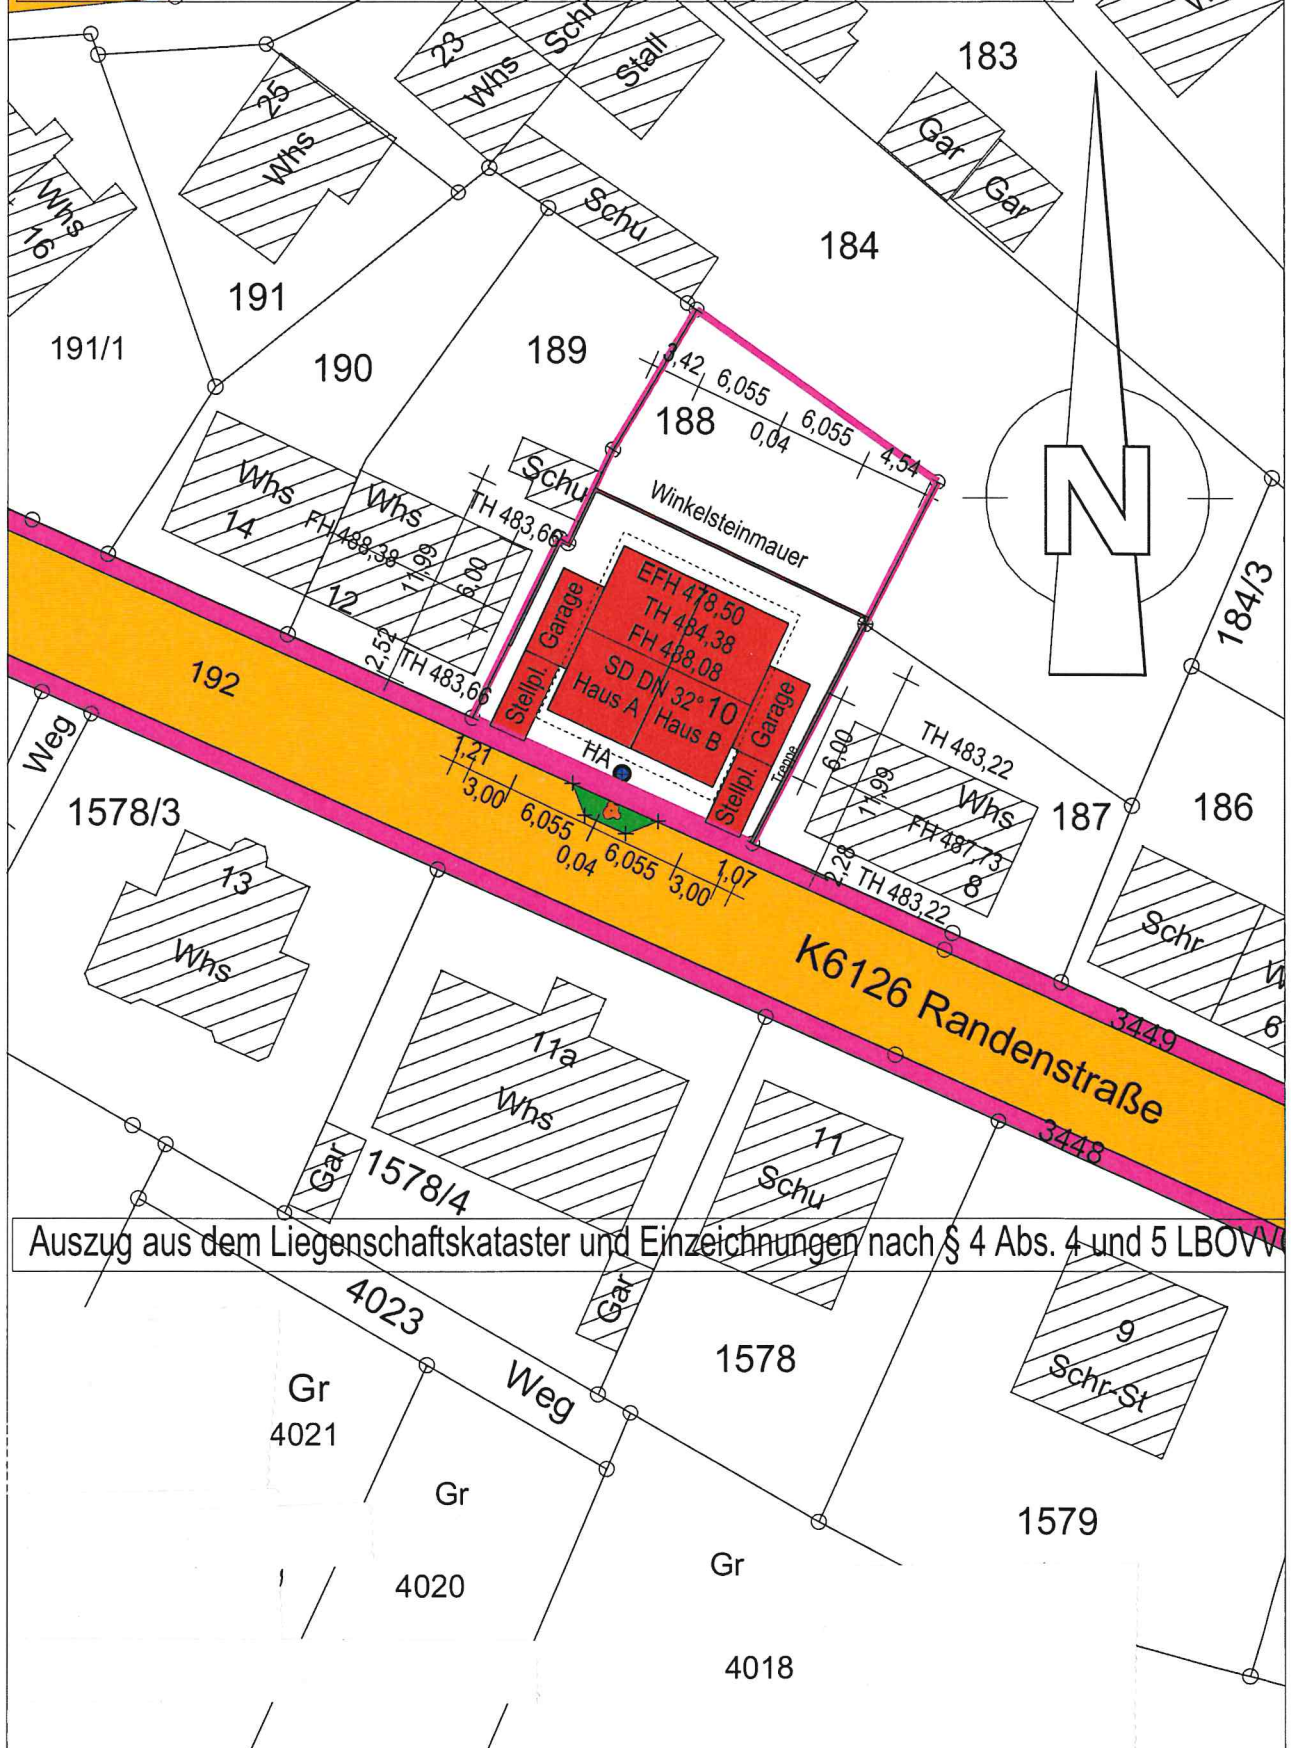

Süd Osten

First+488,08


Traufe+484,38

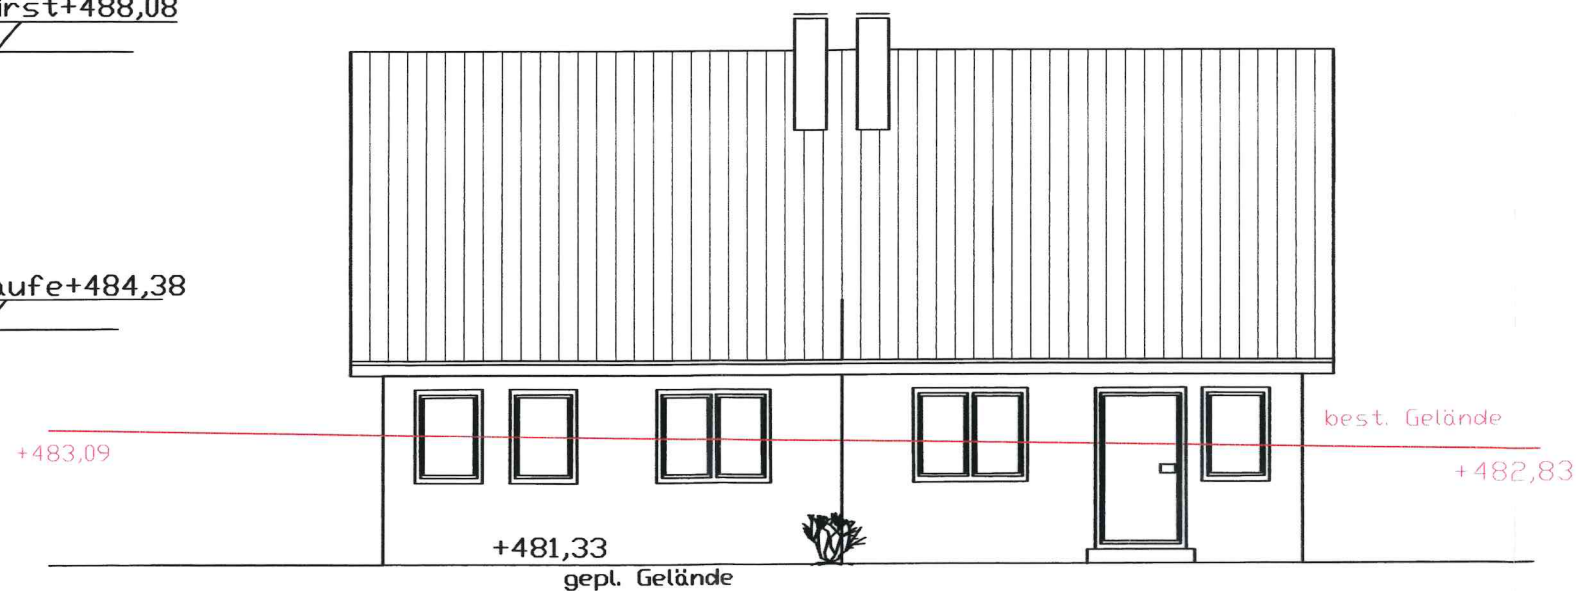

Nord Osten

First+488,08


Traufe+484,38

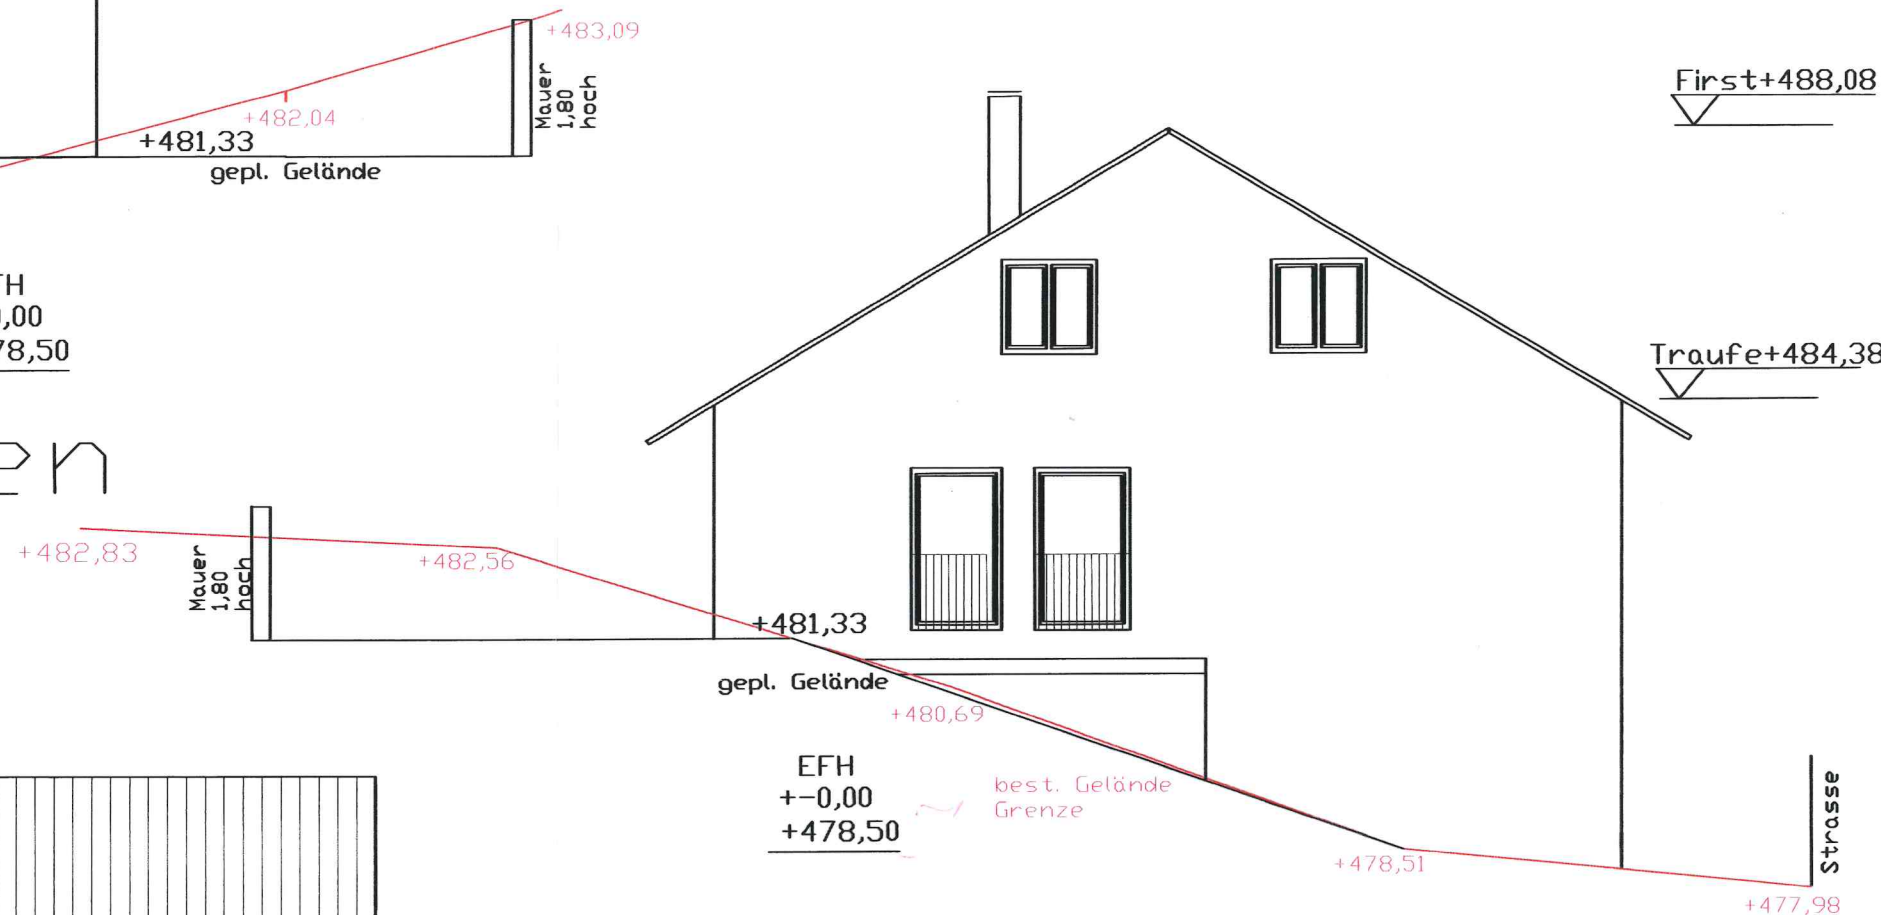

Nord Westen


Bauantrag

BAUHERR :						
Bauvorhaben	Doppelwohnhaus mit 2 Garagen u. 2 Stellplätzen Randenstrasse 10 in Engen Welschingen					
PLANINHALT	Ansichten					
Projekt Nr.	Plan.:	Mst.:	PLAN-GR.:	GEZ.:	DATUM :	BAUHERR:
126	06	1:100	52/41	WA.	21.12.17	
Architekt:						ARCHITEKT:

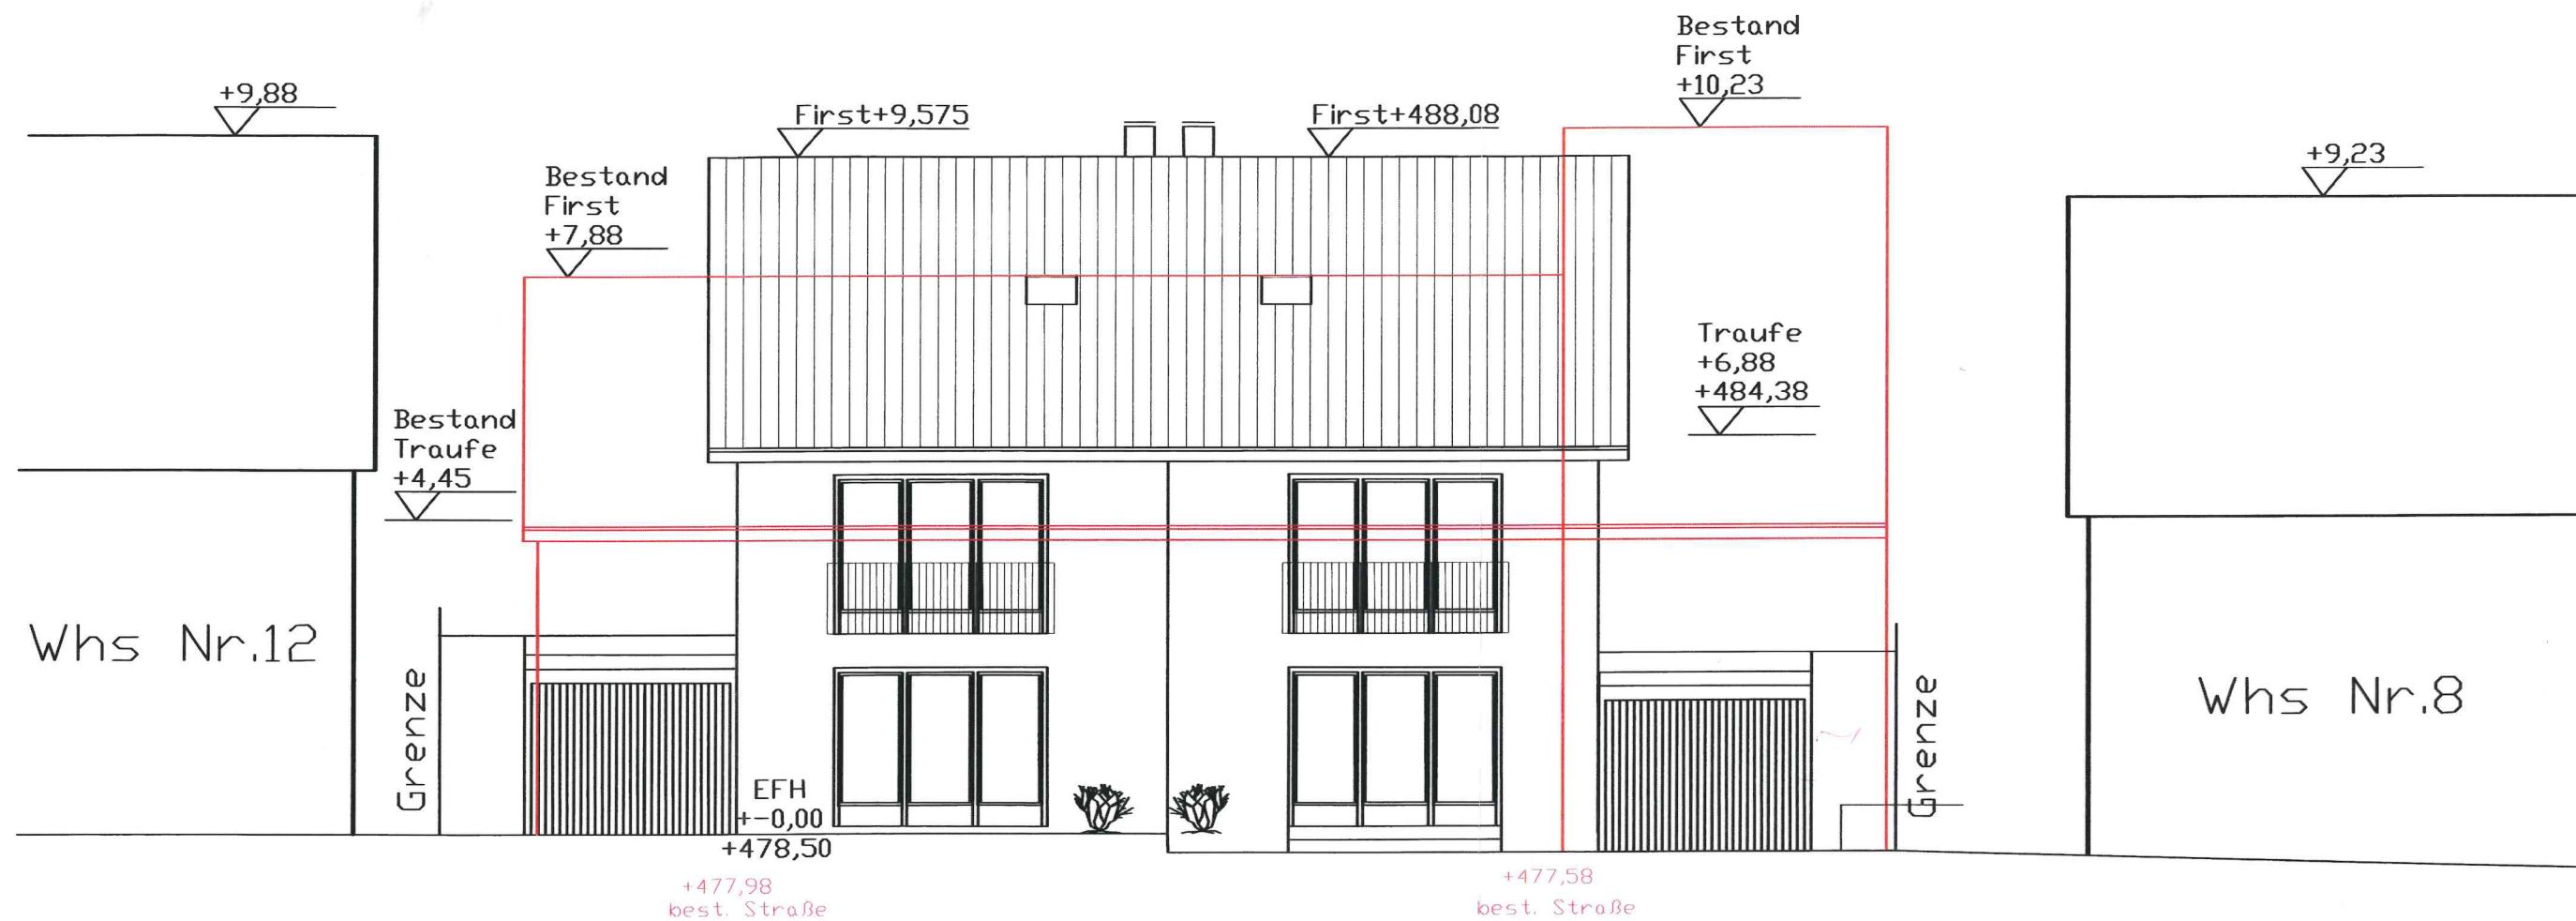


Strassenansicht
Ansicht von Westen

Bauantrag						
BAUHERR :						
Bauvorhaben	Doppelwohnhaus mit 2 Garagen u. 2 Stellplätzen Randenstrasse 10 in Engen Welschingen					
PLANINHALT	Ansicht von Westen					
Projekt Nr.	Plan.:	Mst.:	PLAN-GR.:	GEZ.:	DATUM :	BAUHERB.
126	07	1:100	52/41	WA.	21.12.17	
Architekt:						ARCHITEKT

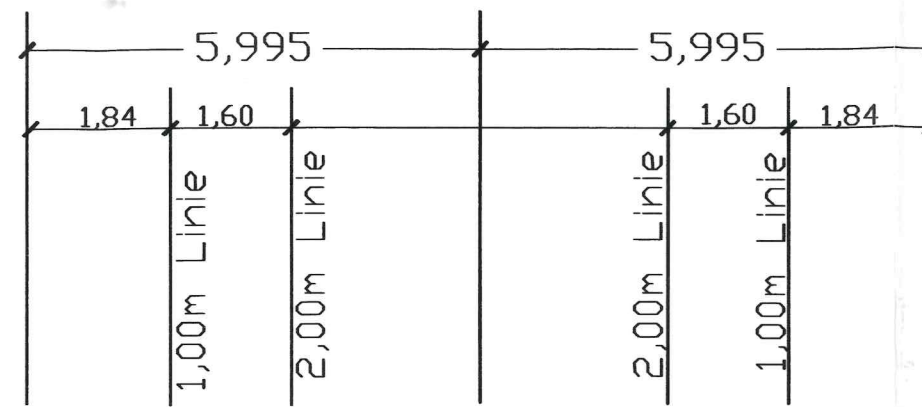

DN 32°

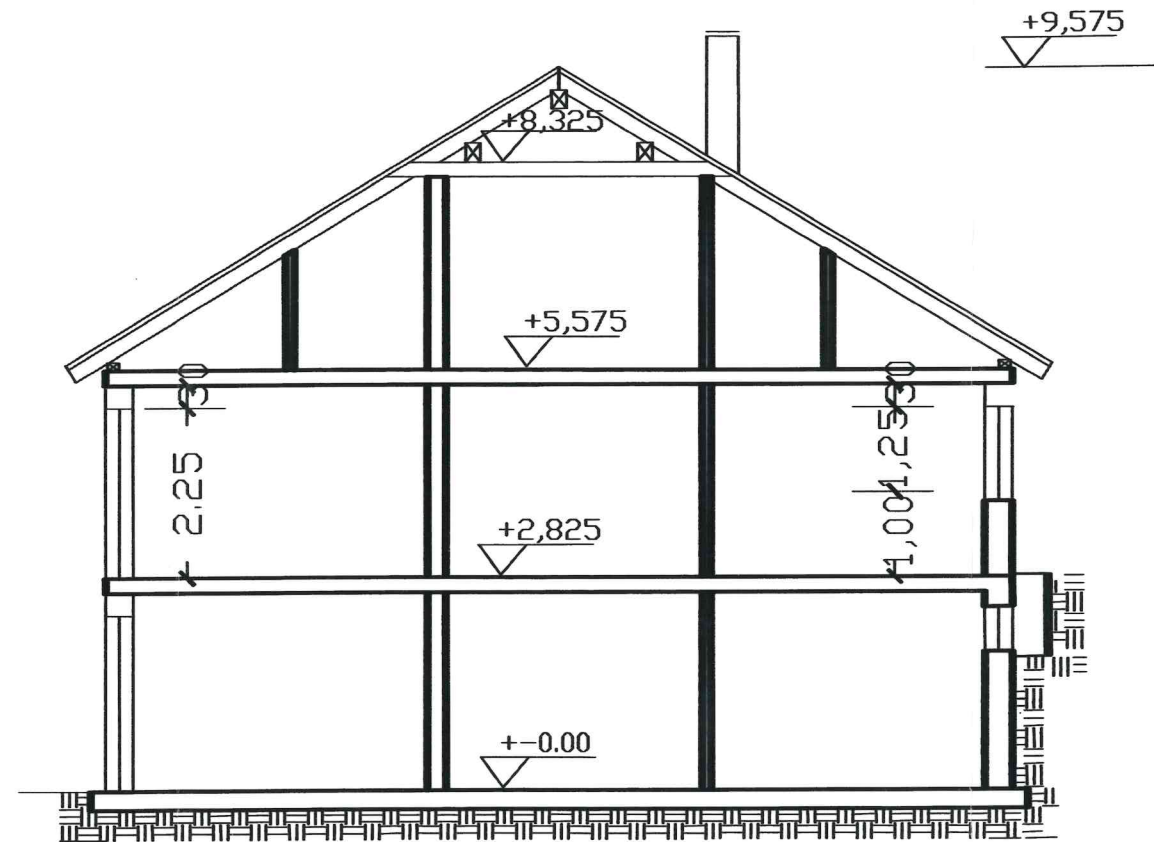

Schnitt A - A

Bauantrag					
BAUHERR :					
Bauvorhaben Doppelwohnhaus mit 2 Garagen u. 2 Stellplätzen Randenstrasse 10 in Engen Welschingen					
PLANINHALT Schnitt A - A					
Projekt Nr.	Plan.:	Mst.:	PLAN-GR.:	GEZ.:	DATUM :
126	04	1:100	52/41	WA.	21.12.17
Architekt					