



Dr.Nr. GR

Gemeinderat
am 19.02.2019
öffentlich
Datum: 05.02.2019

Anlage: Lageplan, Ansichten


Mitteilung zum Bauantrag für die Erweiterung der Kinderkrippe „Im Baumgarten“, Im Baumgarten 6b, Flst. Nr. 288/2






Die Stadt beabsichtigt auf dem Flur 288/2 Im Baumgarten 6b in Engen die im Jahr 2014 neu errichtete Kindertagesstätte um eine Gruppe zu erweitern. Das Vorhaben liegt in einem Bereich ohne Bebauungsplan und ist entsprechend nach § 34 BauGB nach Art und Maß der Nutzung und seiner Einfügung in die Örtlichkeit zu beurteilen.

Geplant ist, den bestehenden Baukörper nach Südwesten um 8,80x13,55m zu erweitern. Die bestehende Bauweise und Gestaltung der Kinderkrippe wird übernommen. Die Erweiterung erfolgt eingeschossig mit Flachdach. Auch der um 30% erweiterte Baukörper fügt sich am Standort ein. Dem Vorhaben kann zugestimmt werden.

Landkreis Konstanz
Stadt Engen
Gemarkung Anseltingen

Lageplan -Zeichnerische Teil
zum Bauantrag (§ 4 LBOVVO)

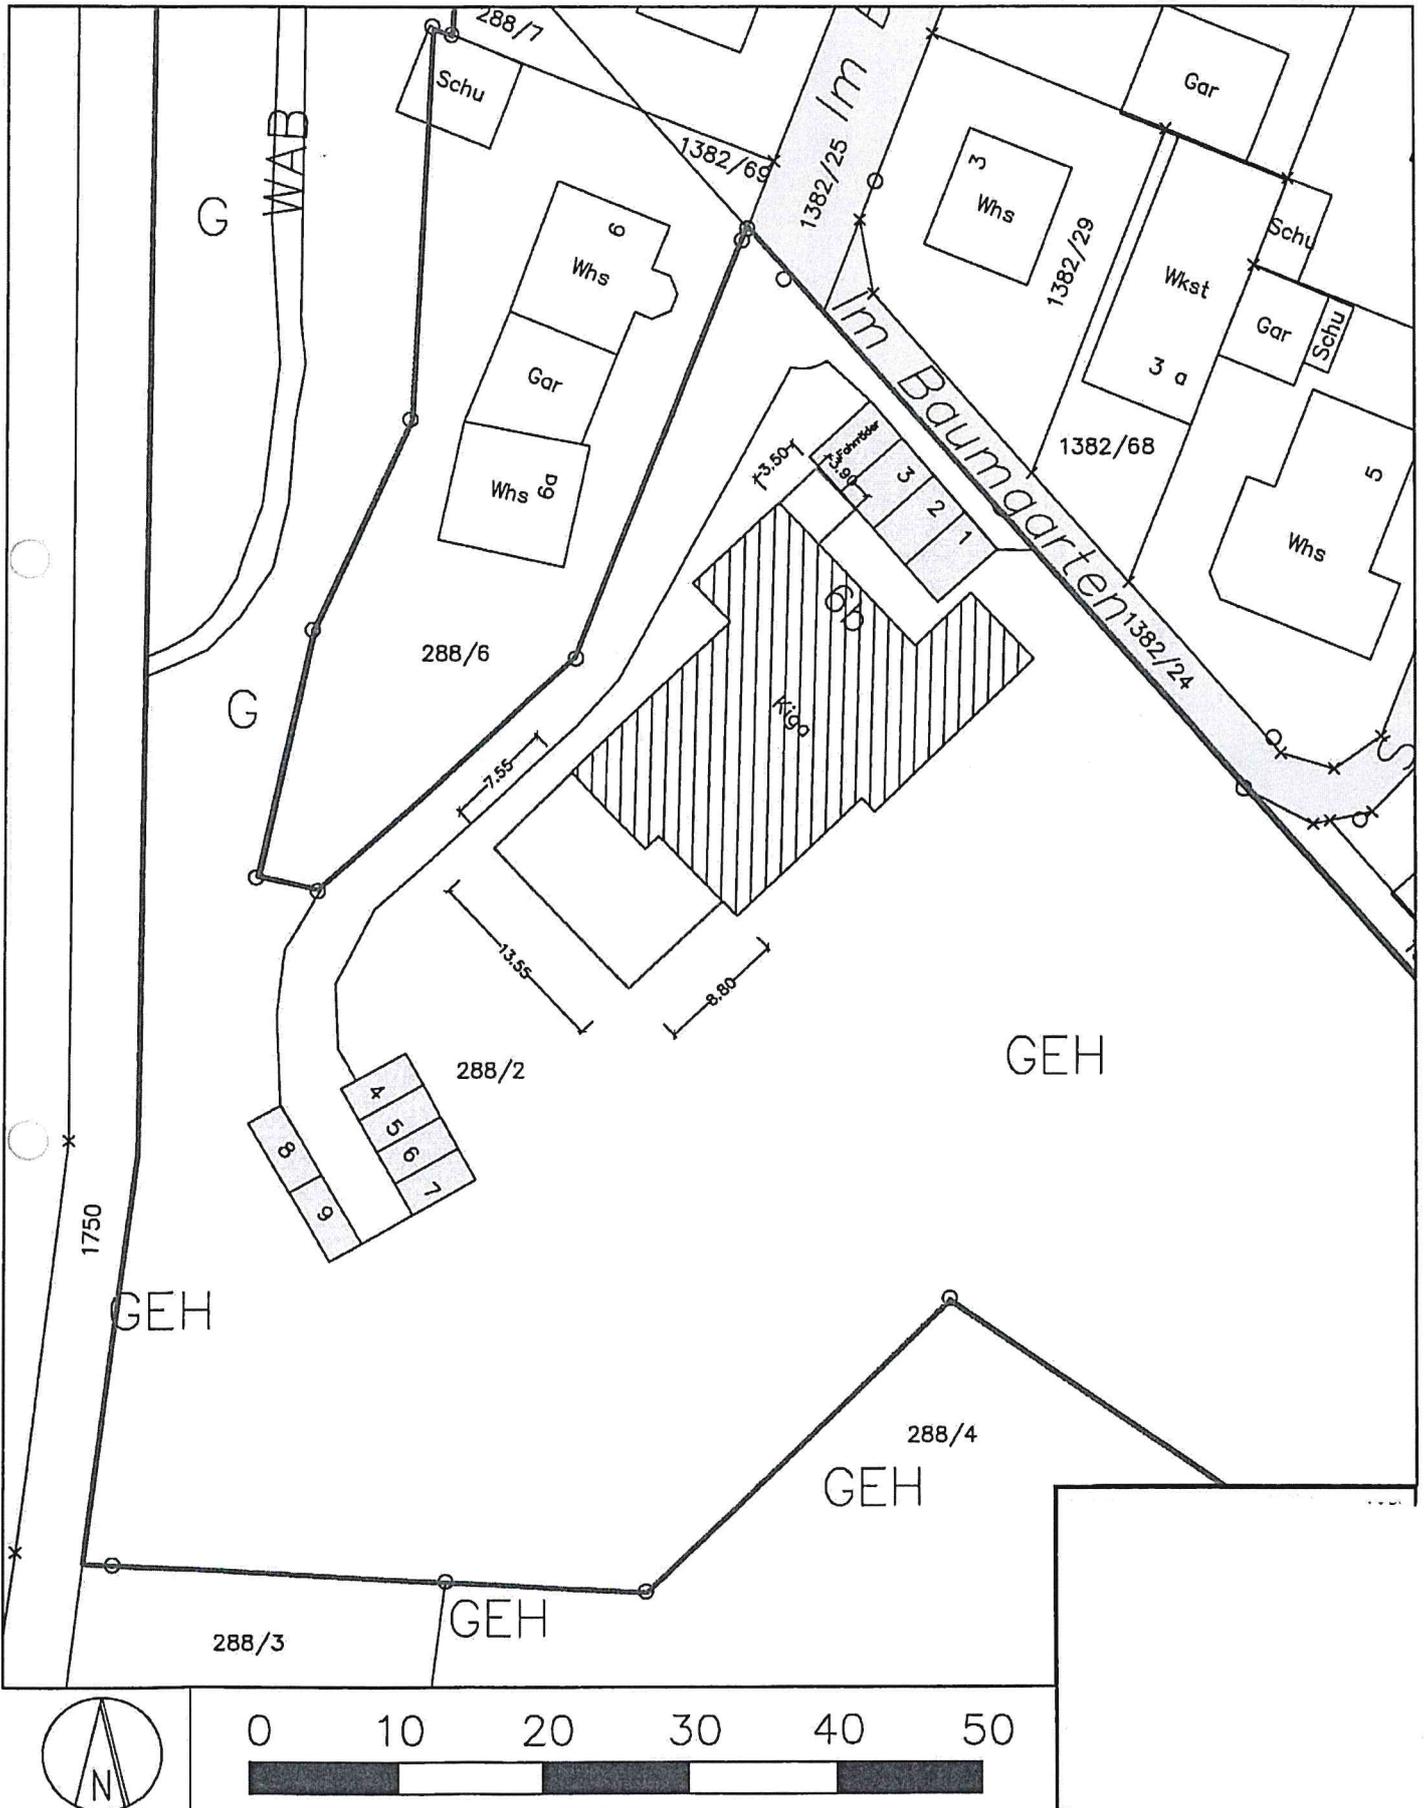

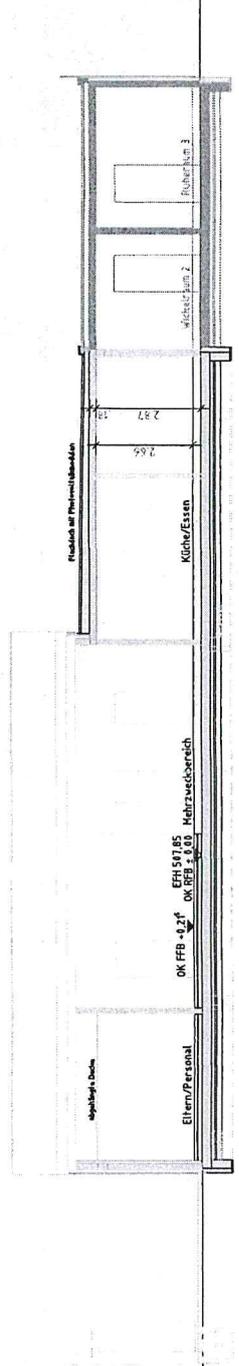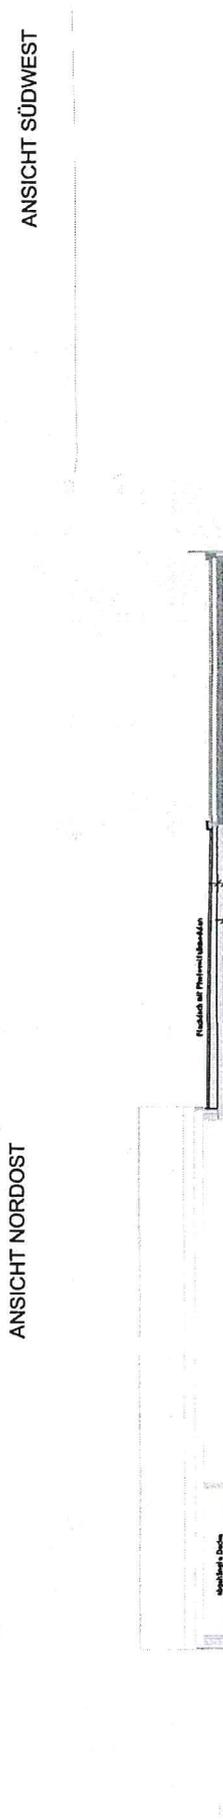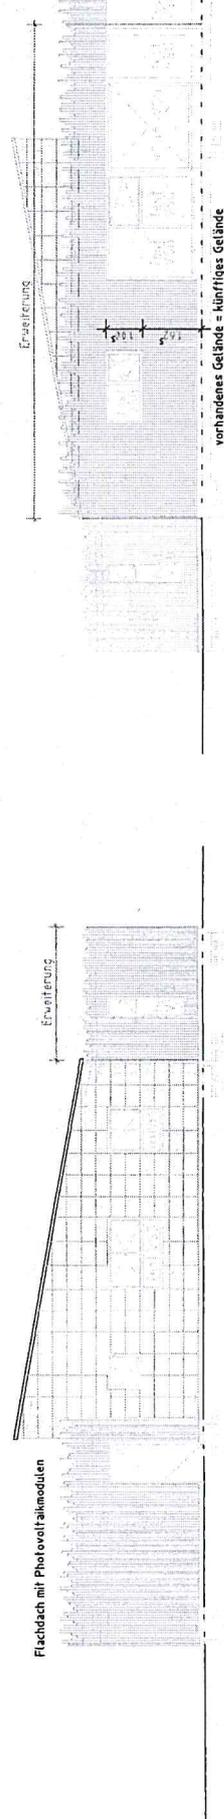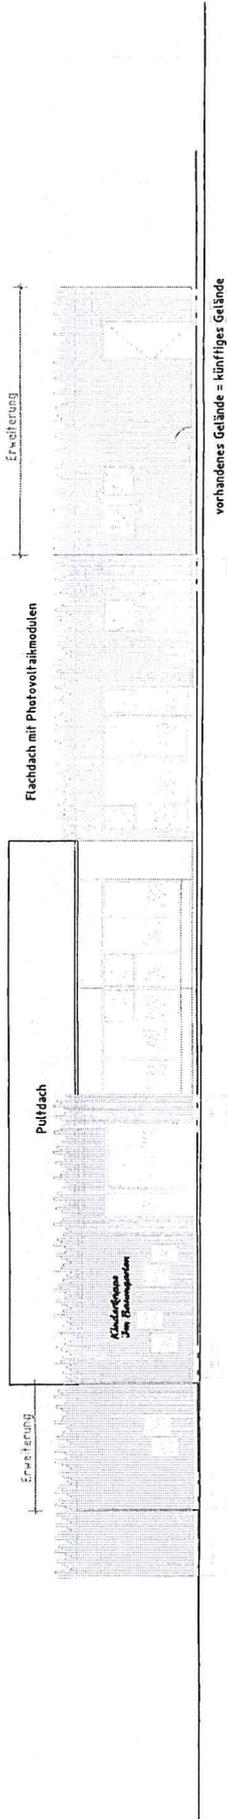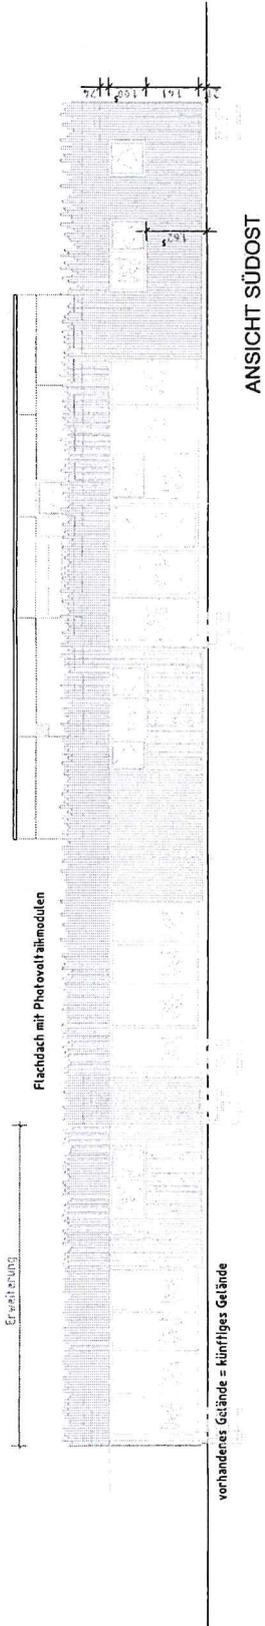

SCHNITT A-A