


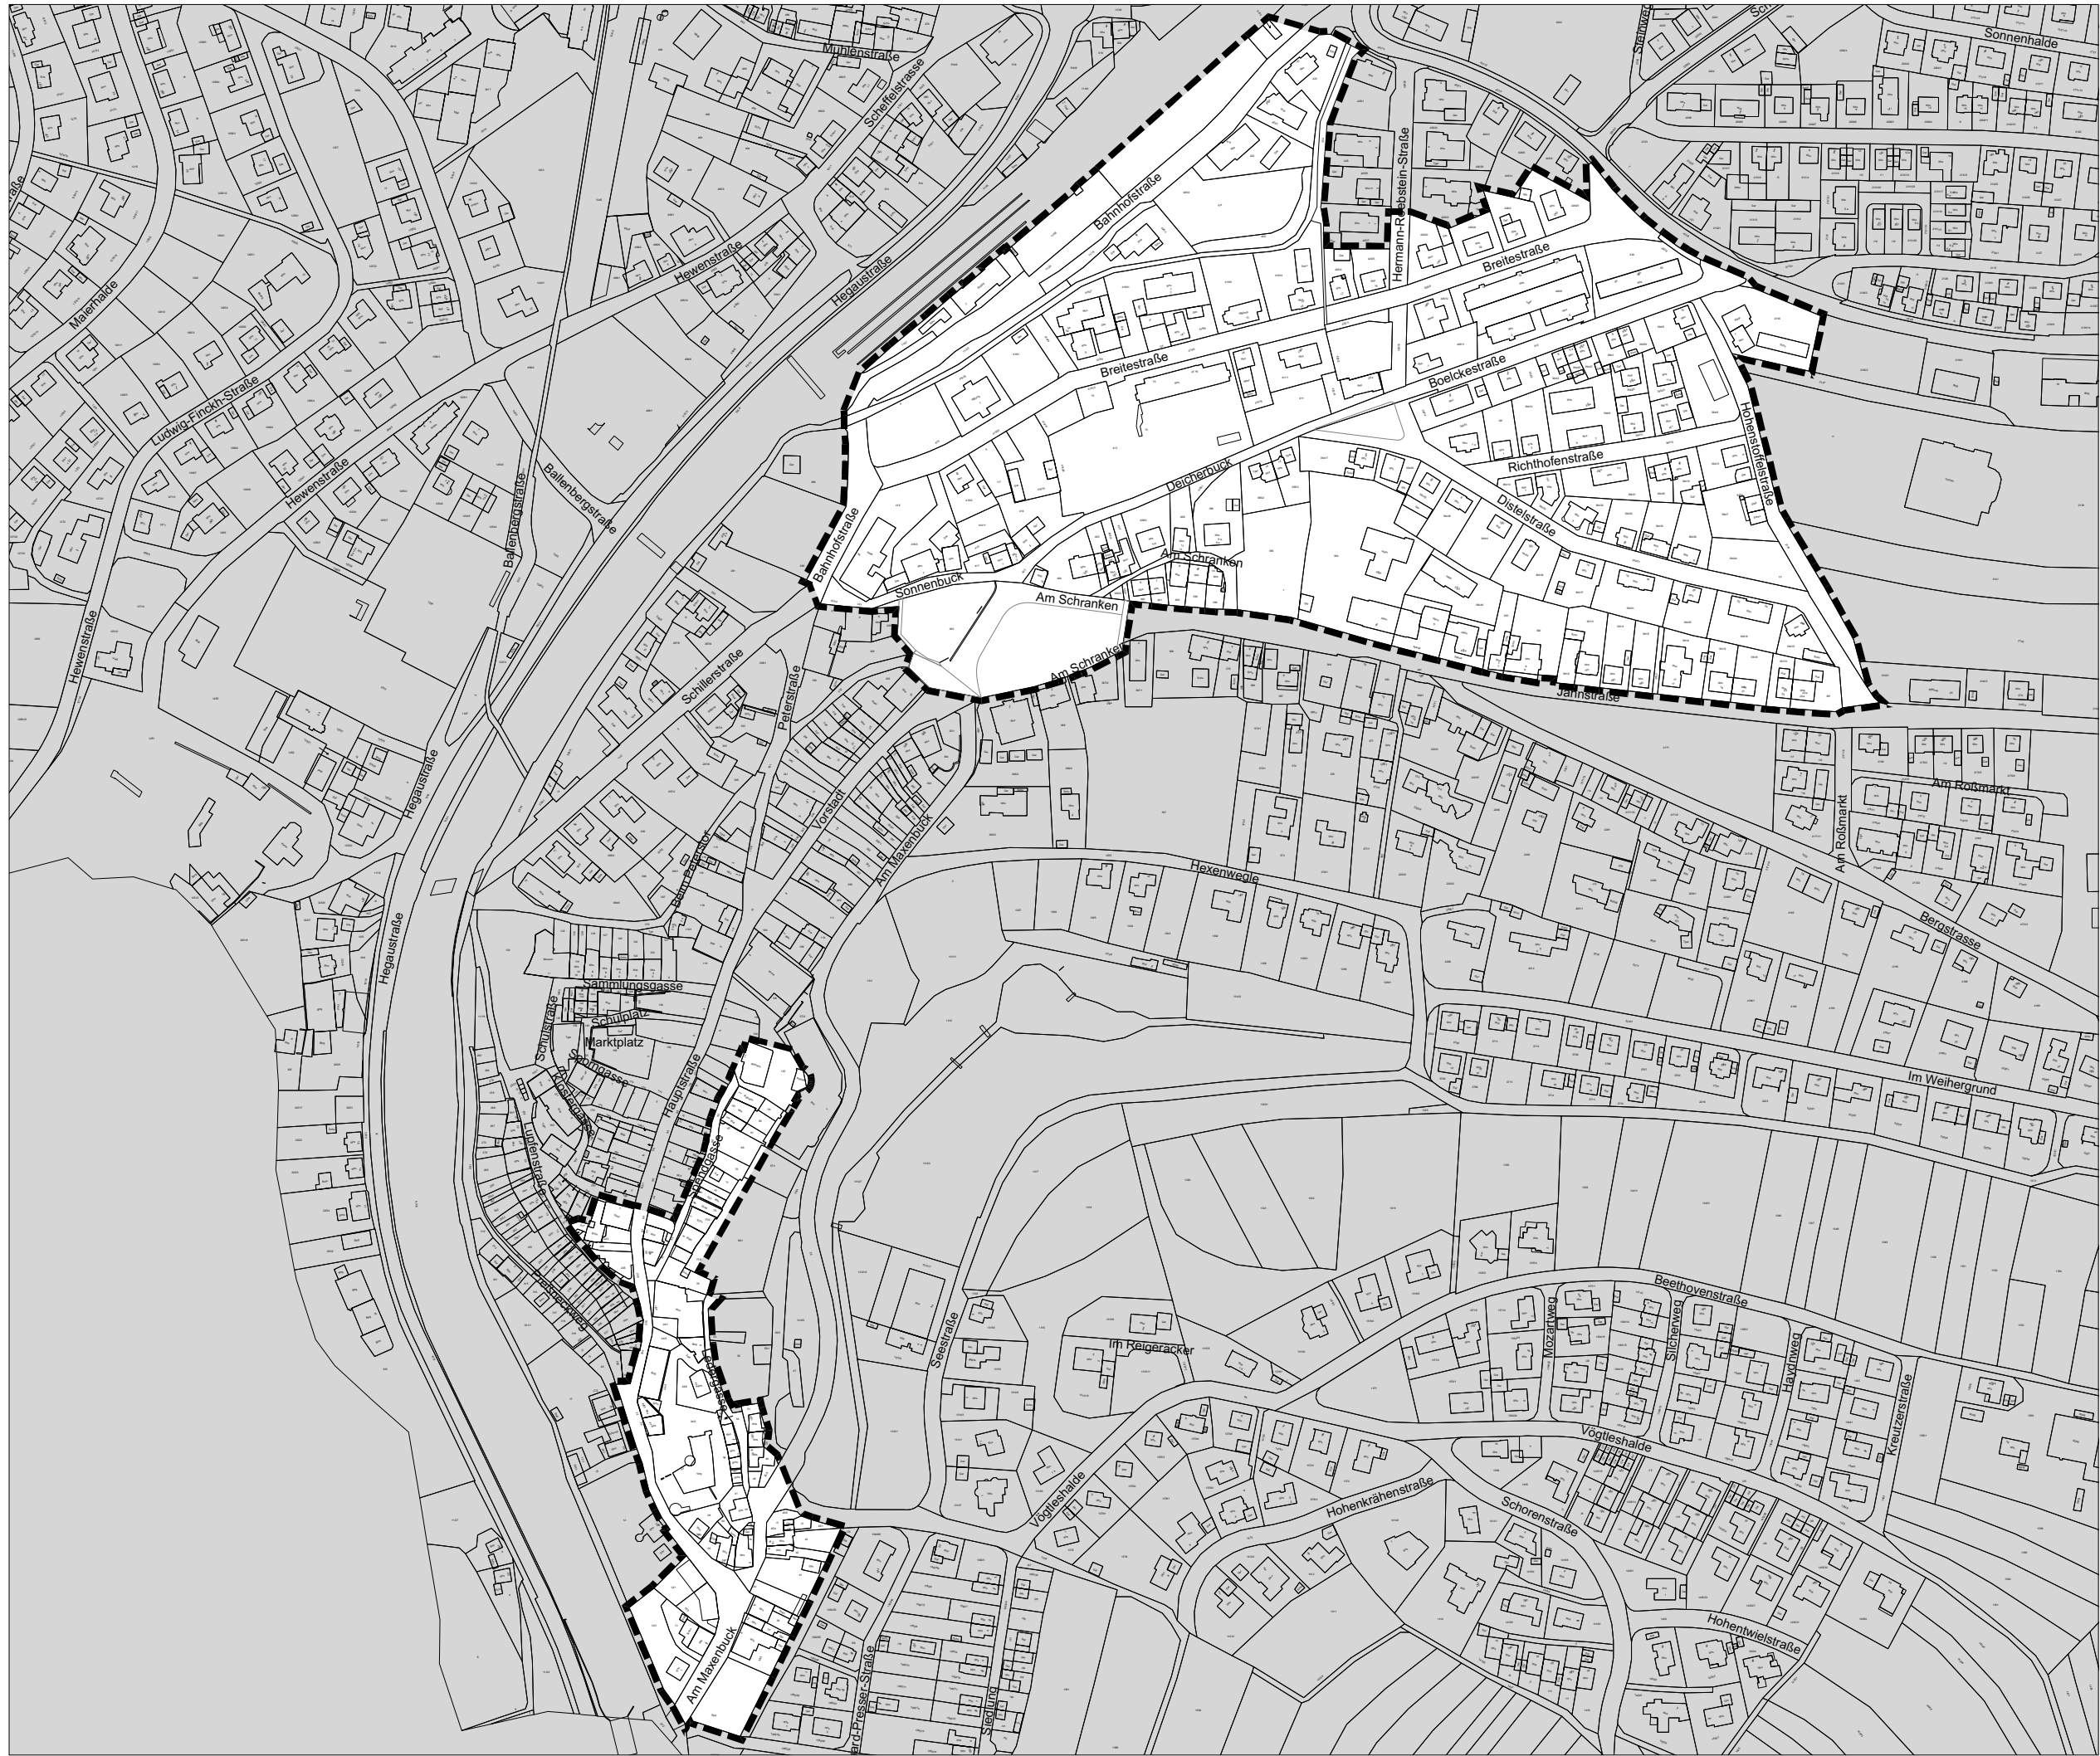

**Städtebauliches  
Erneuerungsgebiet  
"Bahnhofsbereich mit  
Altstadt"**

**Lageplan zur Abgrenzung des  
Untersuchungsgebietes**

 Abgrenzung Untersuchungsgebiet  
Gesamtfläche: 158 341 m²

0 10 20 50 100  
M 1:3500  
Donaueschingen  
15.04.2019  
Fock / Raus

**KE** LBBW Immobilien  
Kommunalentwicklung GmbH  
Schulstraße 4  
78166 Donaueschingen

