



Dr.Nr. Mitteilung Bauantrag
Stützmauer Gehrenstraße

Gemeinderat
am 07.05.2019
öffentlich
Datum: 26.04.2019


Anlage: Lageplan

Mitteilung zum Bauantrag für die Errichtung einer Stahlbetonstützmauer in Engen-Zimmerholz, Gehrenstraße, Flst.Nrn. 17 und 40

Der Antragsteller plant in der Gehrenstraße in Engen-Zimmerholz, Flst.Nrn. 17 und 40 eine bestehende Stützmauer abzureißen und eine neue Stützmauer zu errichten. Der Baugrund liegt in einem Bereich ohne Bebauungsplan und ist entsprechend nach § 34 BauGB nach Art und Maß der Nutzung und seiner Einfügung in die Örtlichkeit zu beurteilen.

Geplant ist anstelle der bestehenden Stützmauer eine neue Sichtbetonmauer mit einer Höhe von 2,1 – 3,0 m Höhe zu errichten. Auf der Mauer ist zusätzlich ein Geländer als Absturzsicherung vorgesehen. Da es um den Ersatz der bestehenden baufälligen Stützmauer geht, verändert sich die Situation Vorort nicht. Der Bauantrag ist genehmigungsfähig.

Datum: 12.02.2019

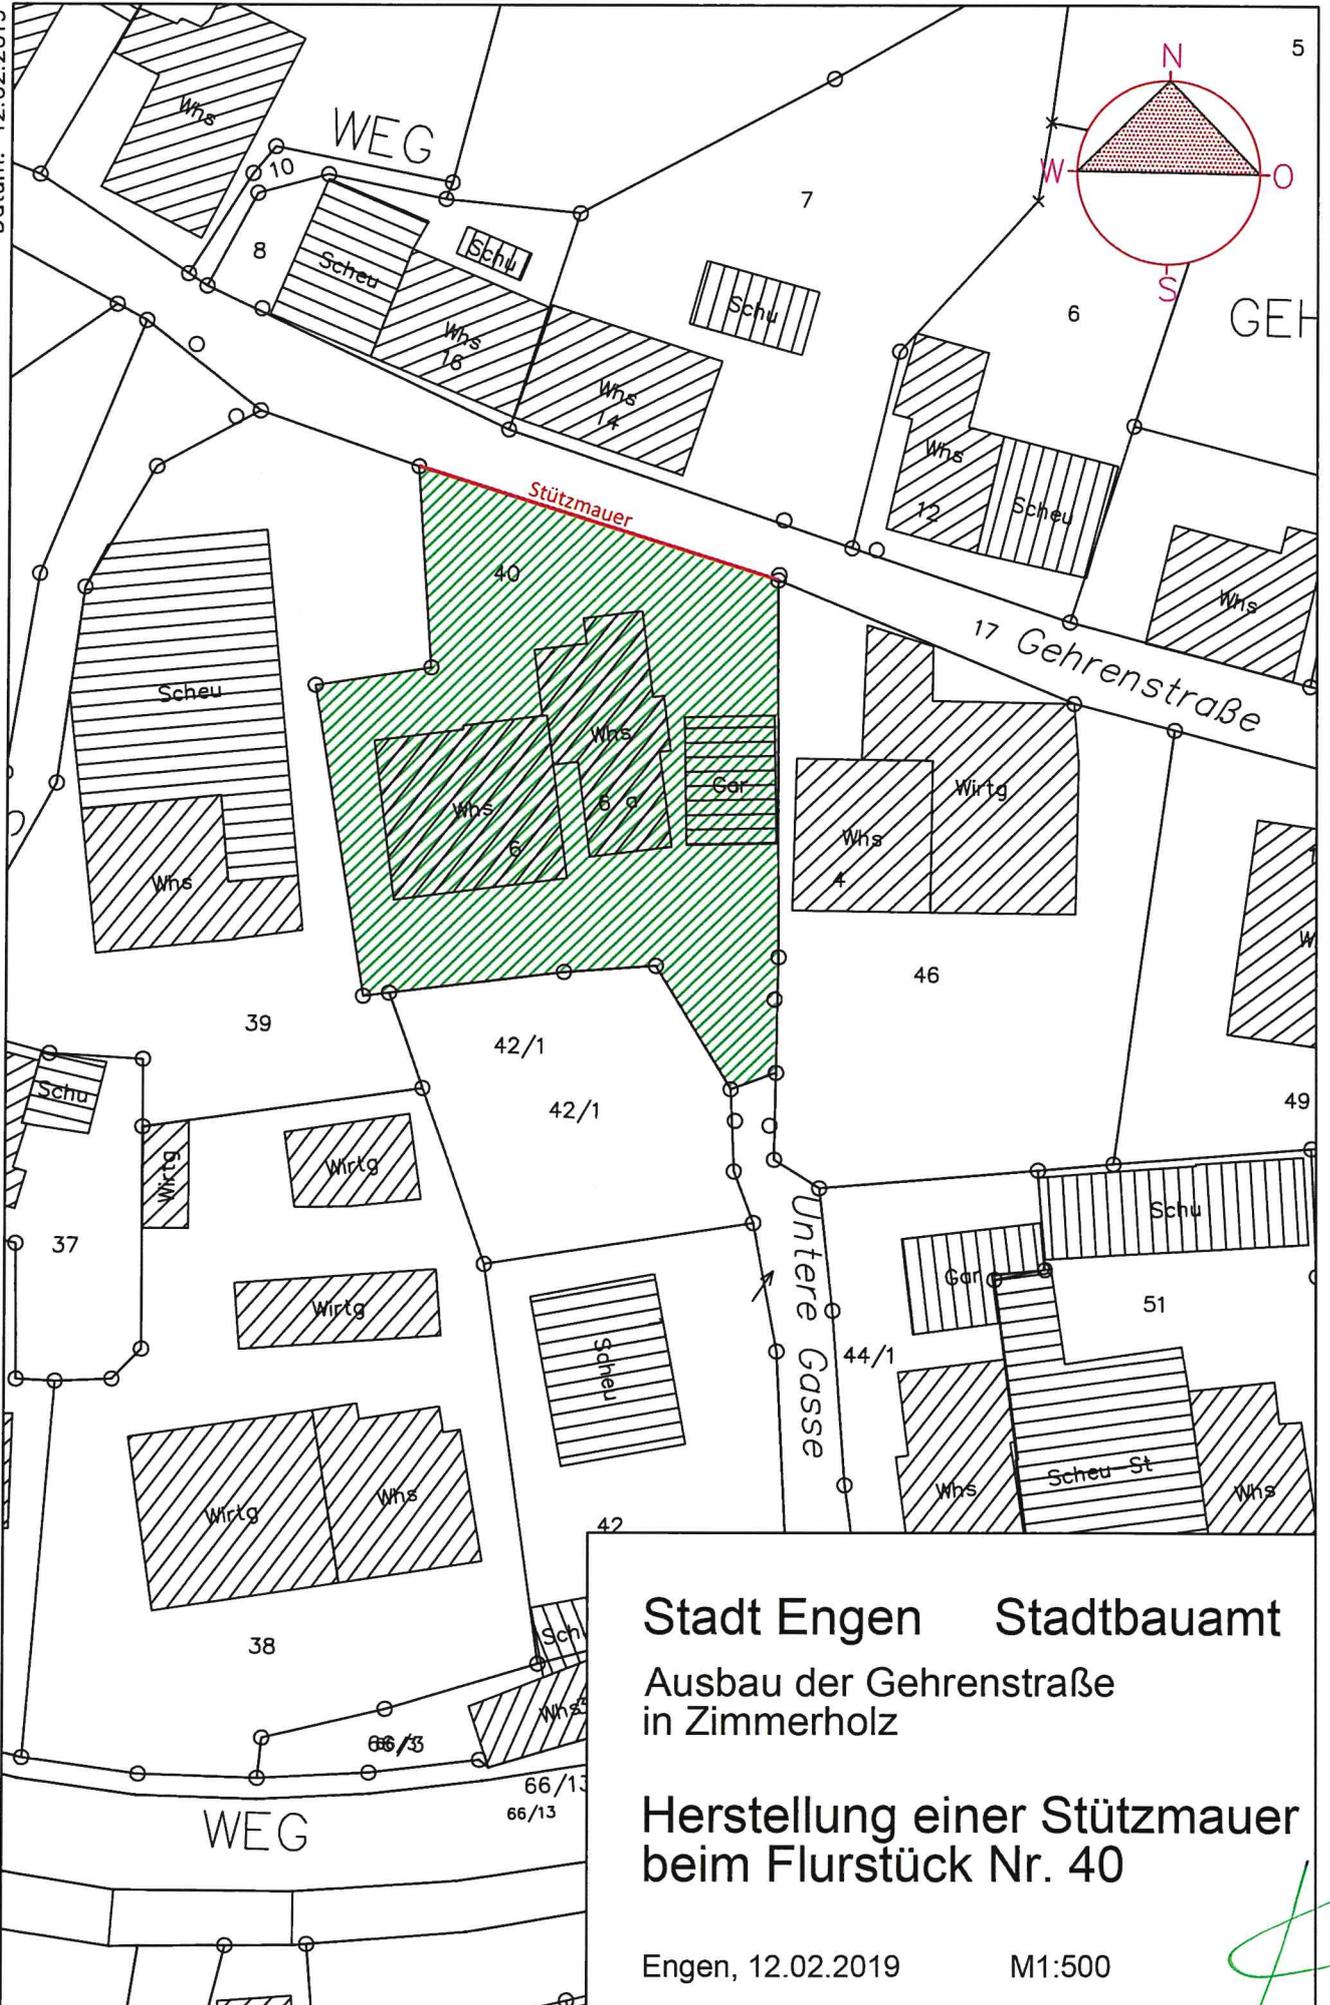

Stadt Engen Stadtbauamt

Ausbau der Gehrenstraße
in Zimmerholz

Herstellung einer Stützmauer beim Flurstück Nr. 40

Engen, 12.02.2019

M1:500