


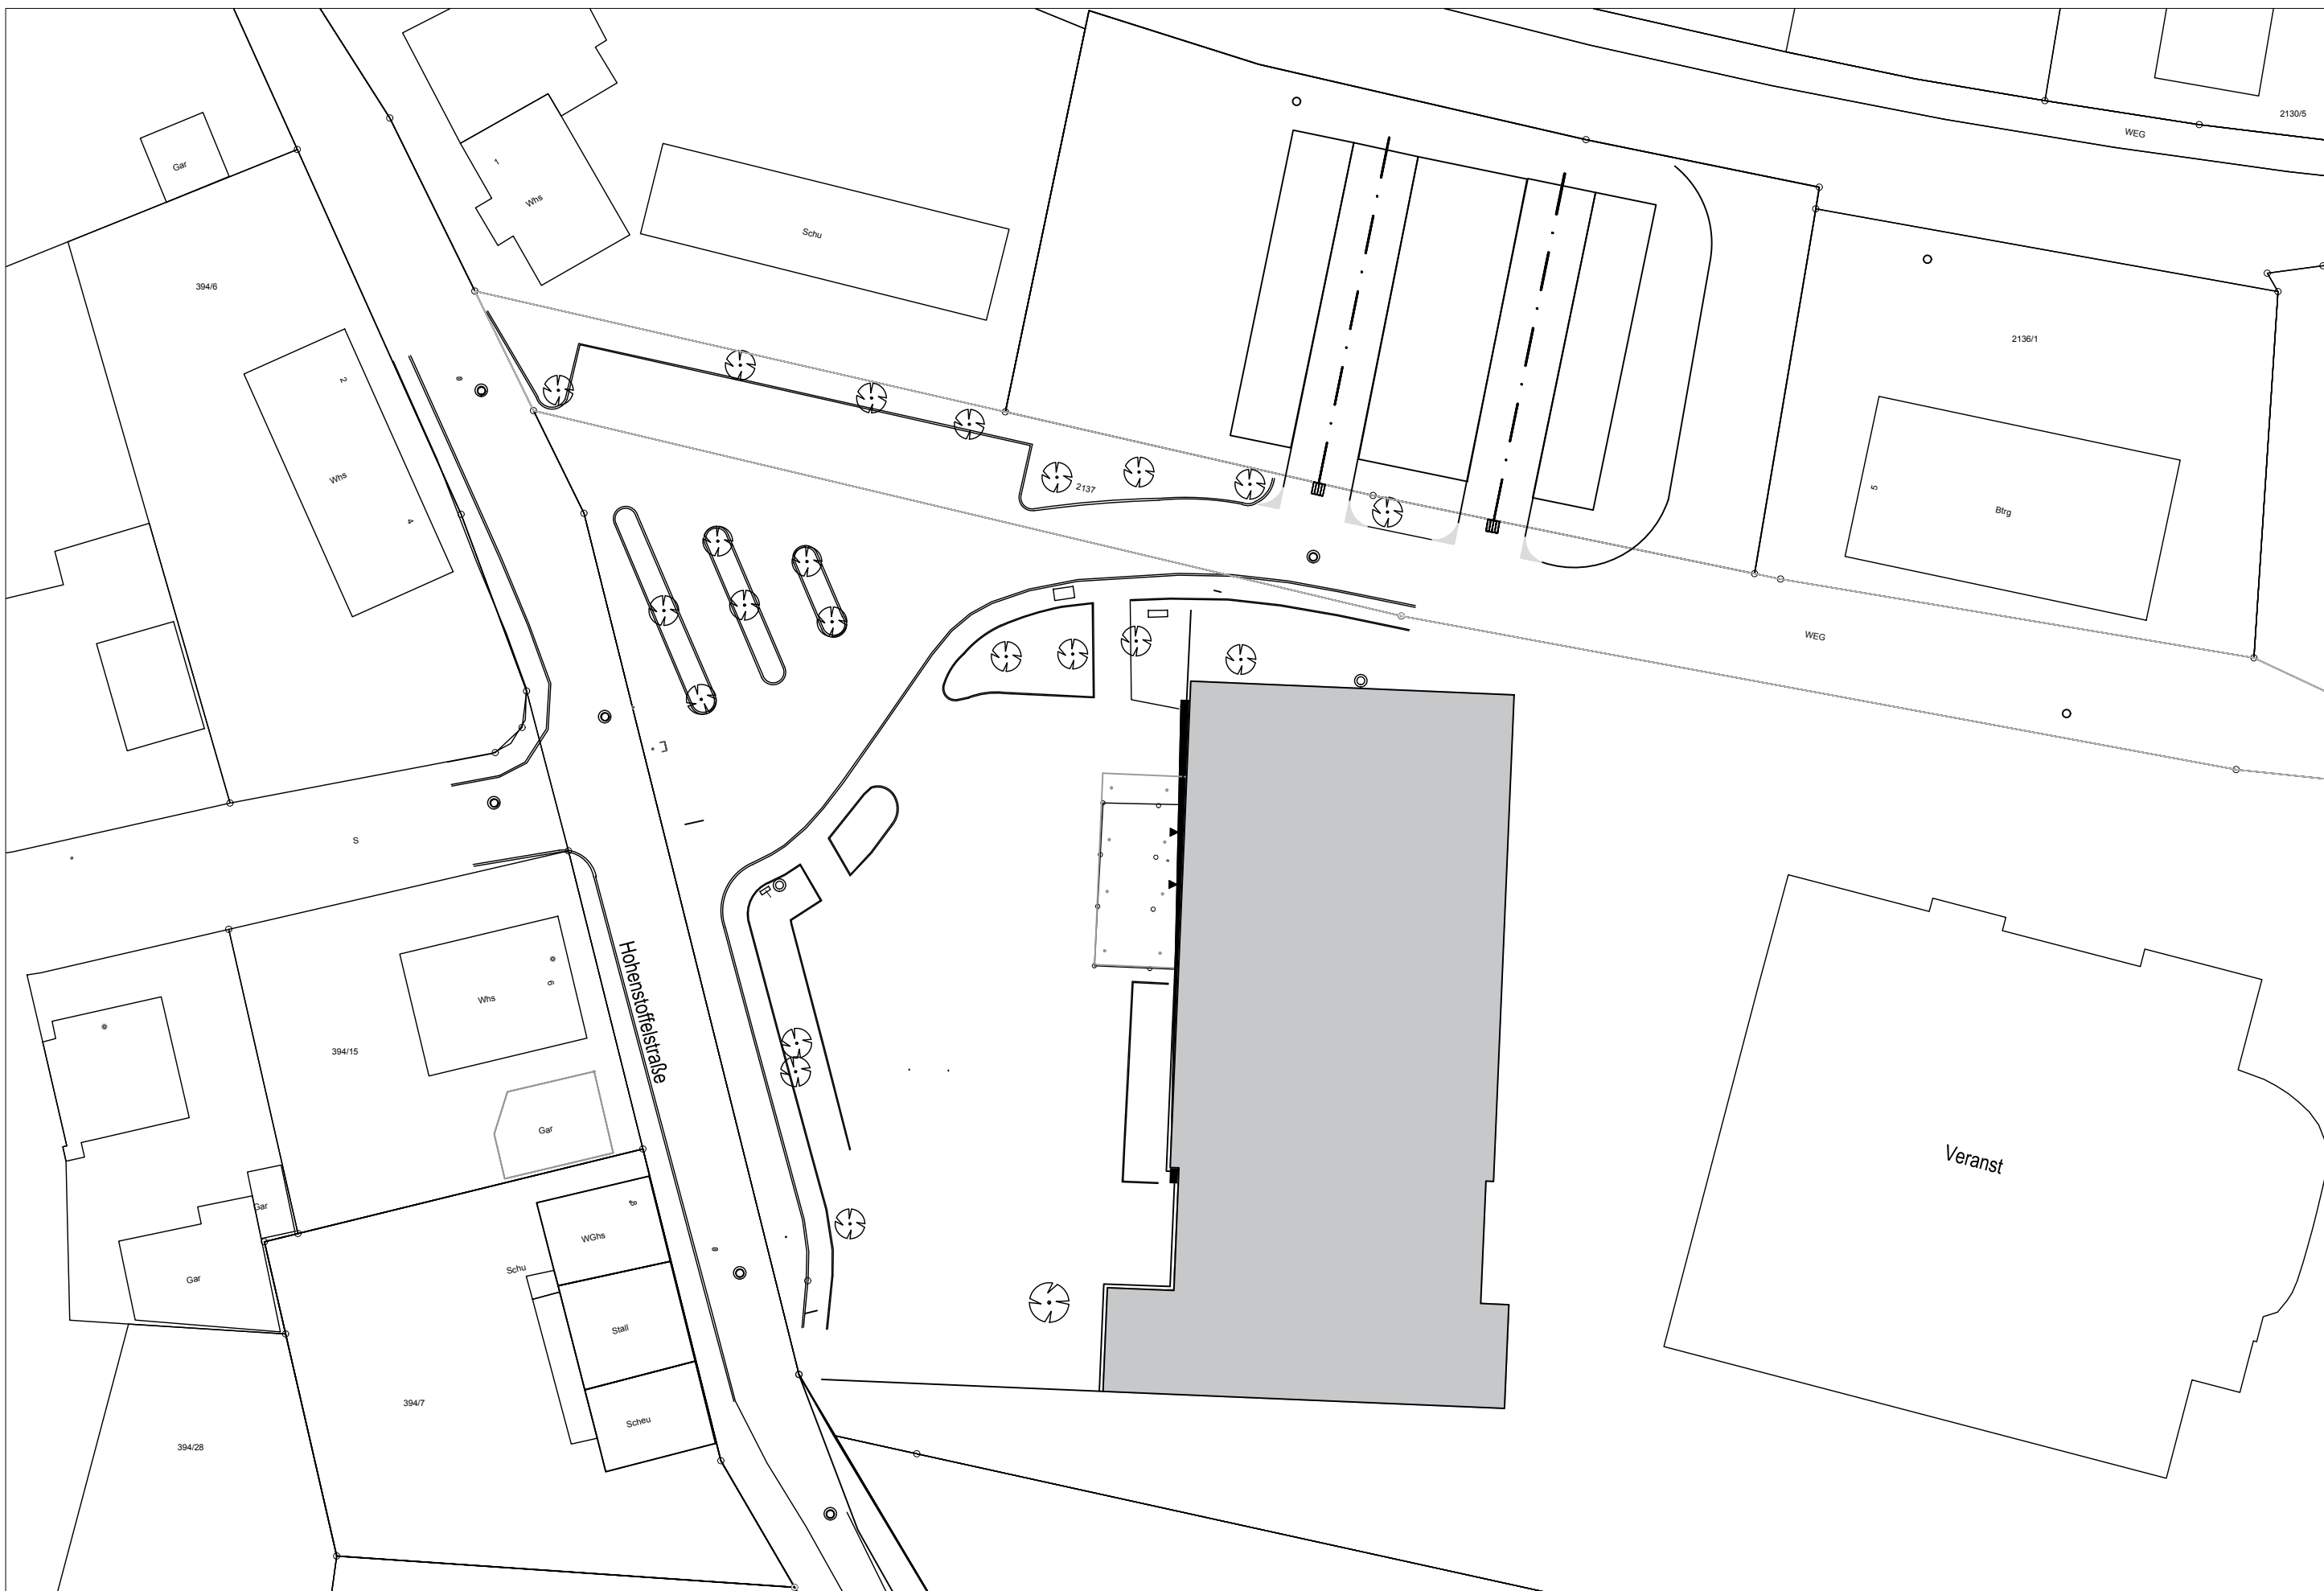

Ist-Zustand

Außenanlage Grundschule

1:500

