


# Lageplan

zeichnerischer Teil zum Bauantrag (Par. 4 LBOVV0)

Kreis: Konstanz  
 Gemeinde: Engen  
 Gemarkung: Anselgingen

WA	FHmax.=+0.00m WHmax.=6.00m
0,3	0,8
-	0

SD/PD 30°-40°/15°-20°

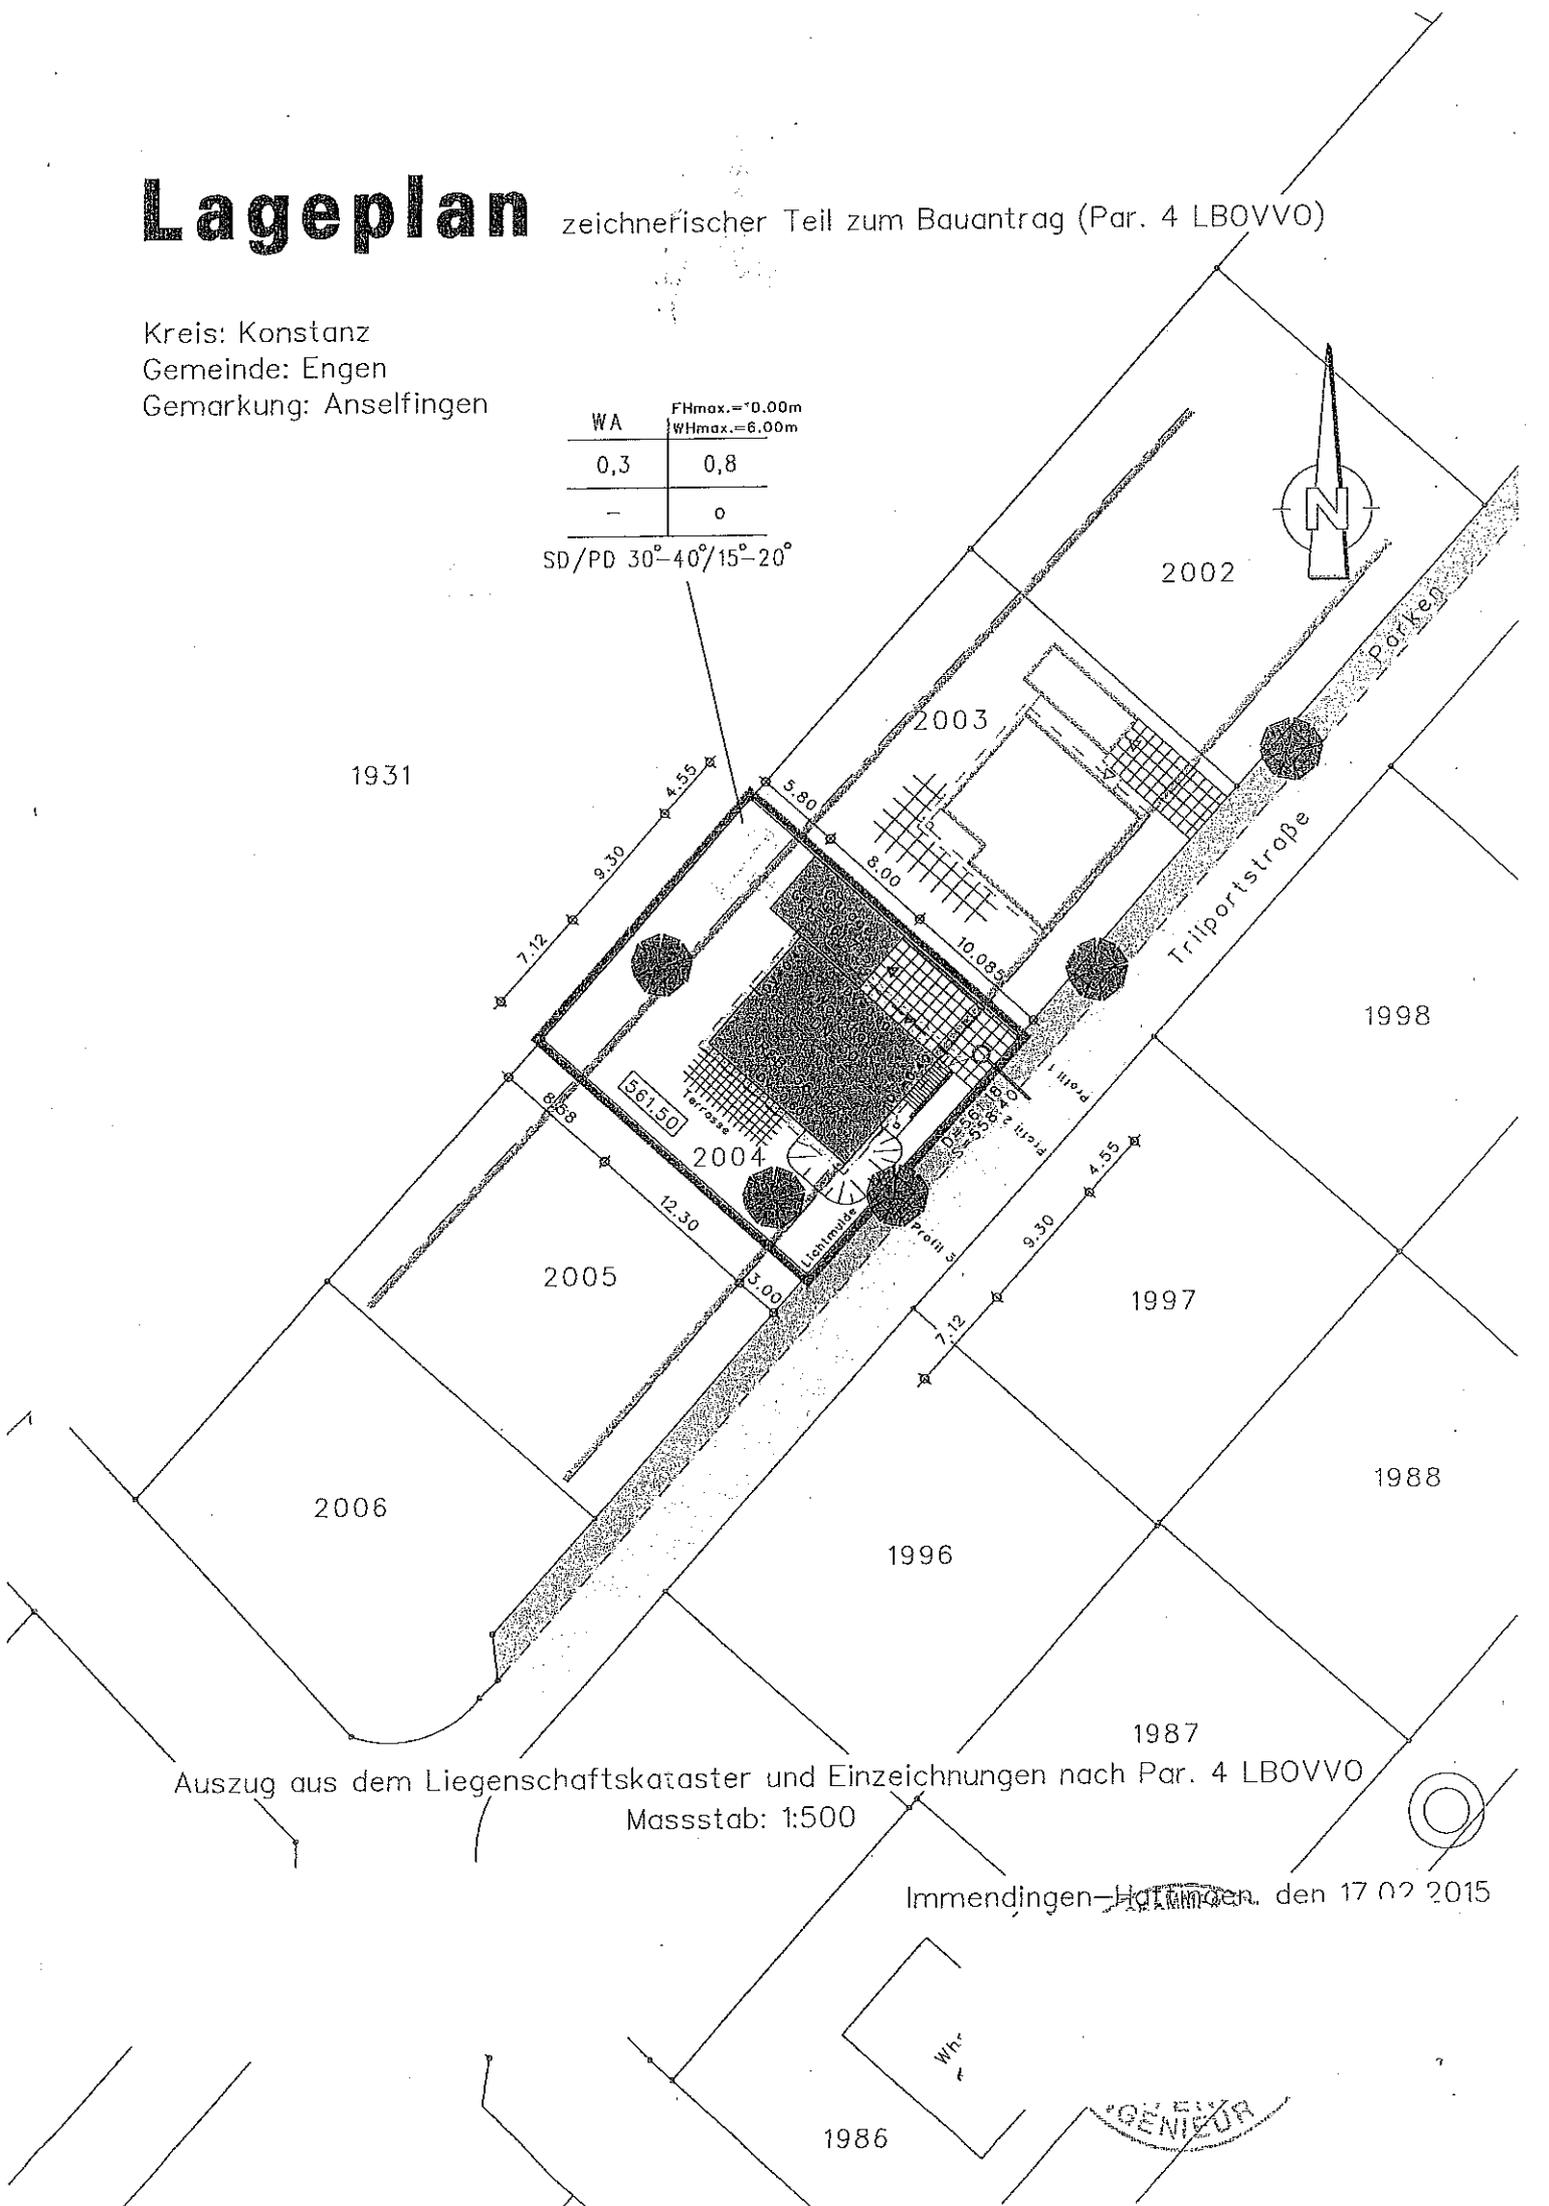

Auszug aus dem Liegenschaftskataster und Einzeichnungen nach Par. 4 LBOVV0  
 Masstab: 1:500

Immendingen-Hallmayer, den 17.02.2015

1986

INGENIEUR