


Flurstück: 119
Flur:
Gemarkung: Engen

Gemeinde: Engen
Kreis: Konstanz
Regierungsbezirk: Freiburg

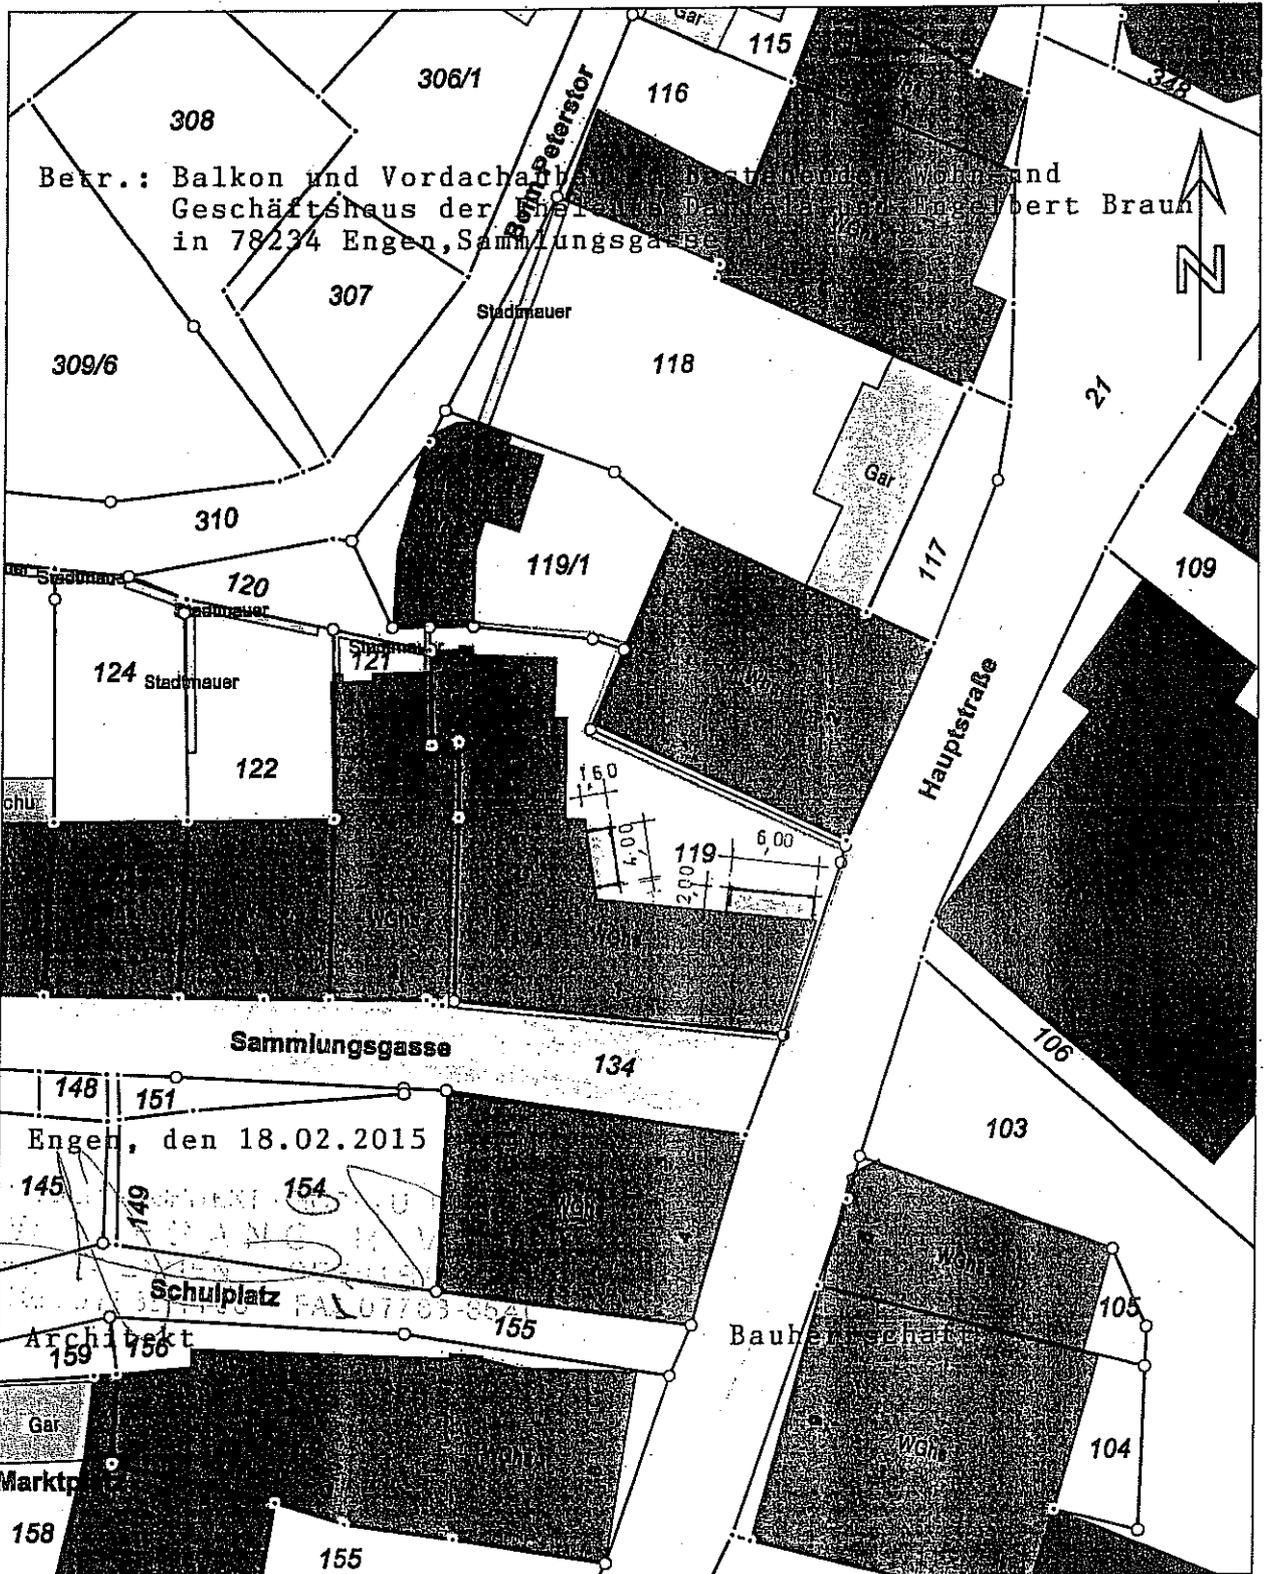

Betr.: Balkon und Vordach des Geschäftsbaus der Firma Engelbert Braun in 78234 Engen, Sammlungsgasse

Engen, den 18.02.2015

Schulplatz

Bauberschäfer

5301596.57

Maßstab 1:500 0 5 10 15 Meter

Darstellung entspricht dem Liegenschaftskataster -
Abweichungen gegenüber dem Grundbuch sind möglich.

Die Basisinformationen und Basisdaten des Liegenschaftskatasters unterliegen dem Verwendungs-
vorbehalt nach § 2 Abs. 3 und 4 des Vermessungsgesetzes vom 1. Juli 2004 (GBl. S. 469, 609),
zuletzt geändert durch Gesetz vom 30. November 2010 (GBl. S. 988). Sie dürfen vom Empfänger
nur für den Zweck verwendet werden, zu dem sie übermittelt worden sind. Eine Verwendung für
andere Zwecke ist nur zulässig, wenn die Vermessungsbehörde eingewilligt hat.