




ANSICHT OST

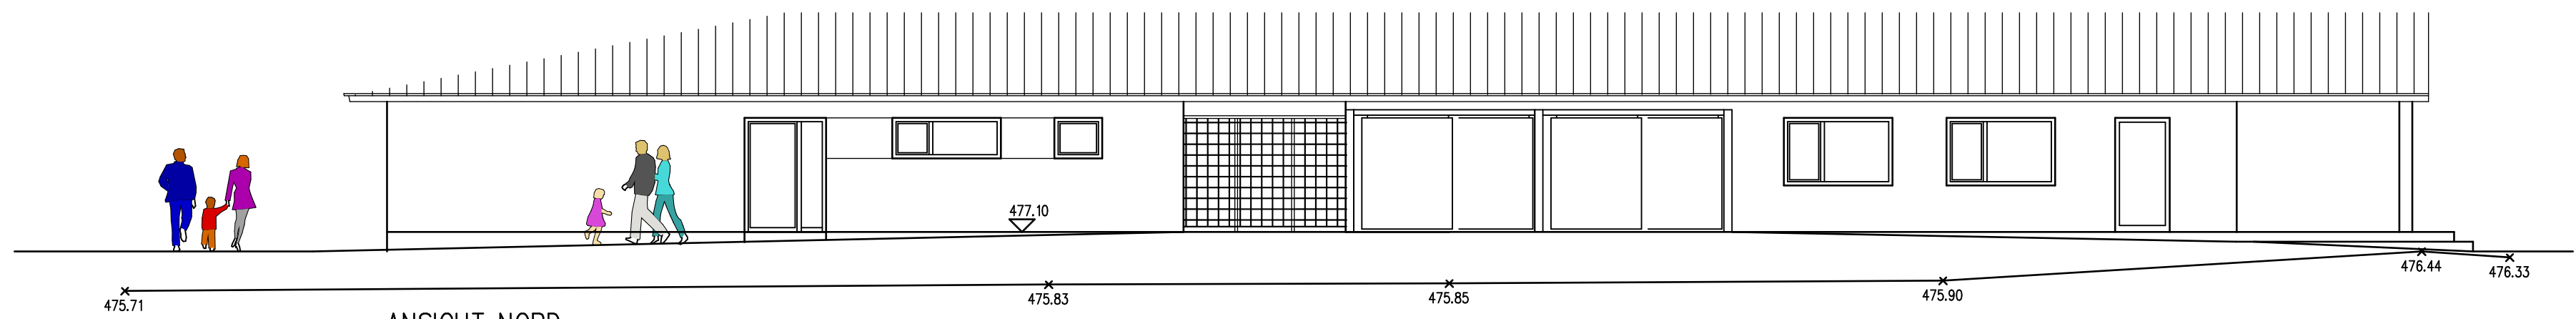


ANSICHT NORD

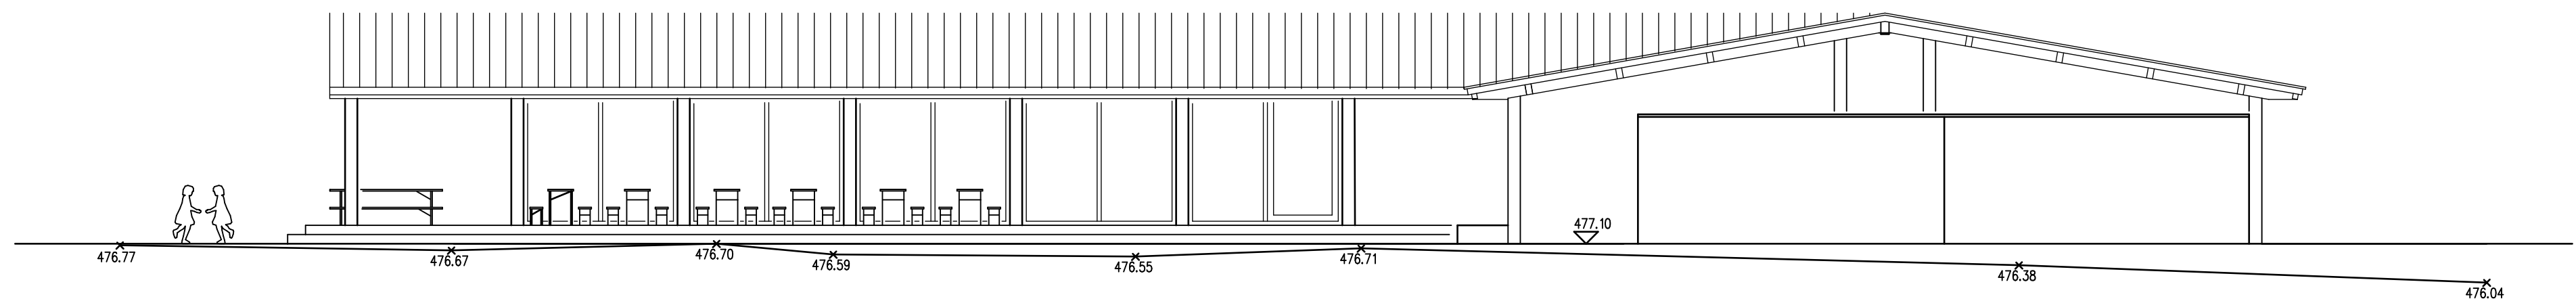


ANSICHT SÜD

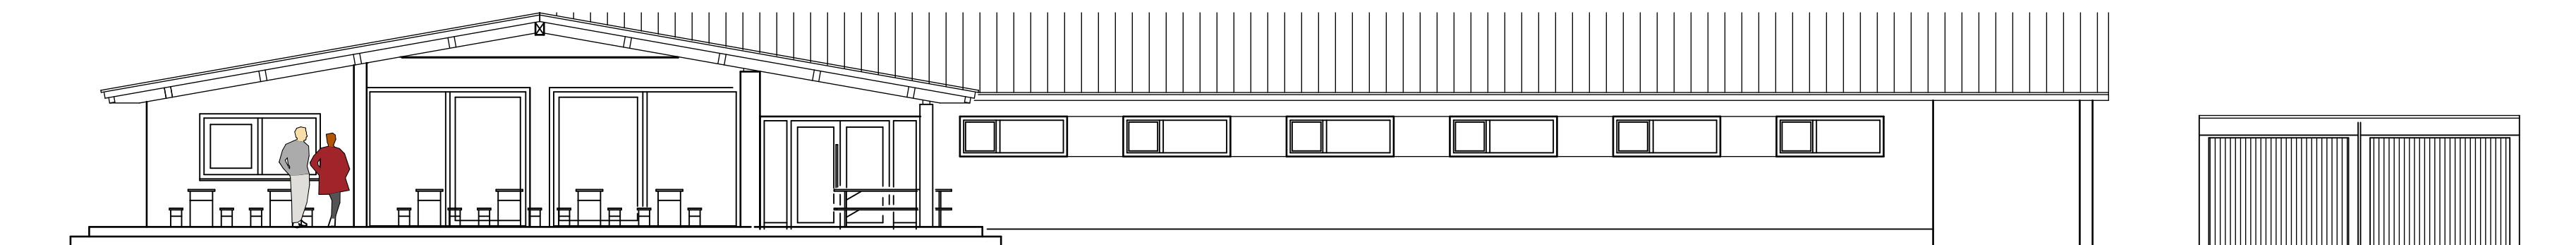


ANSICHT WEST

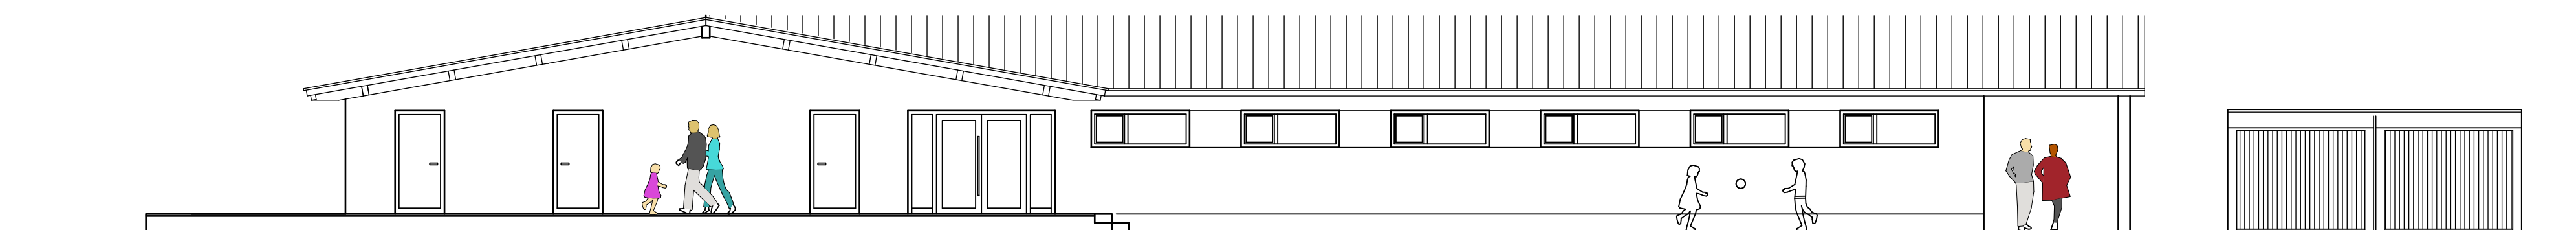

SCHNITT EINGANGSBEREICH/ANSICHT WEST

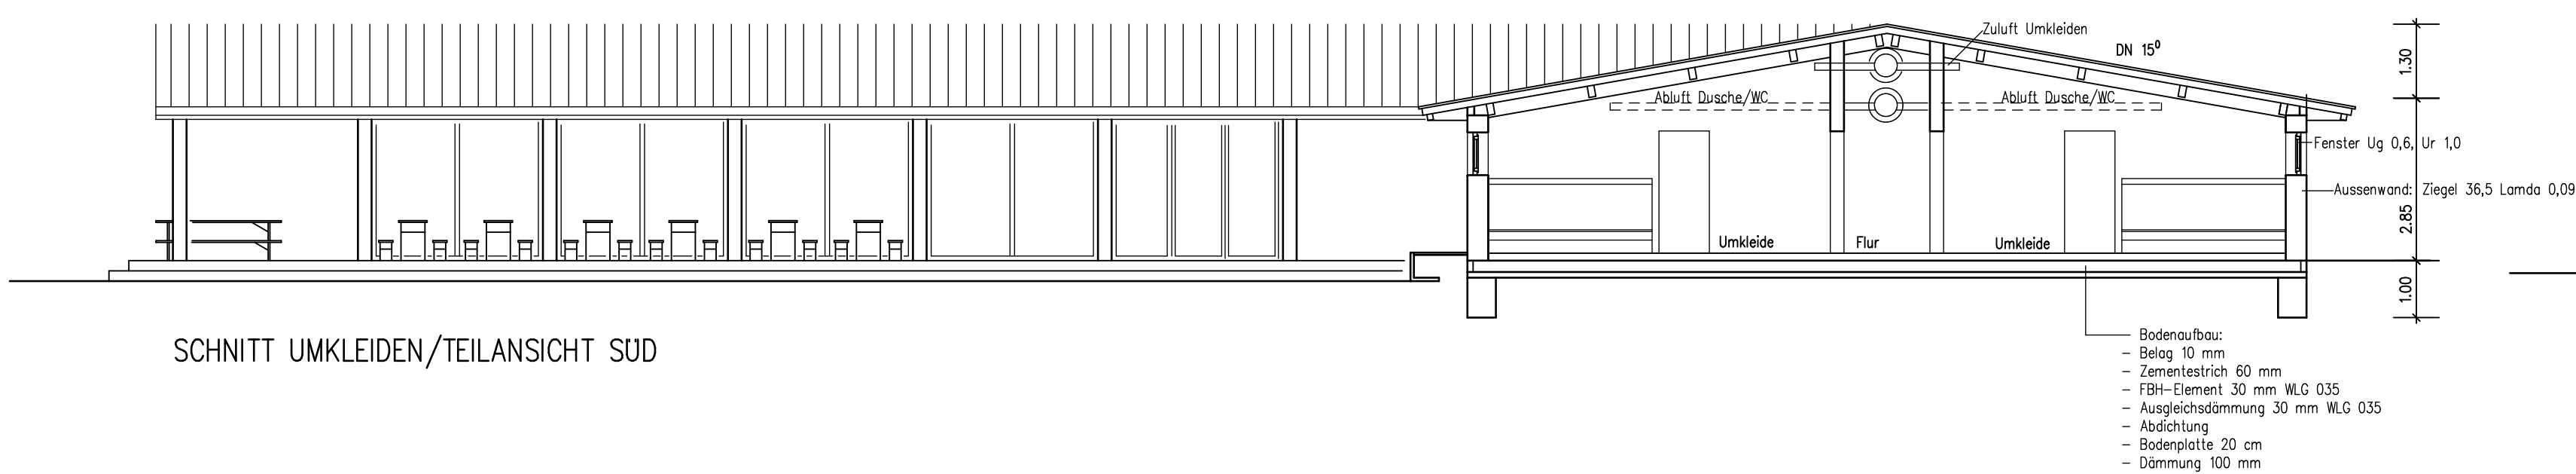

SCHNITT UMKLEIDEN/TEILANSICHT SÜD

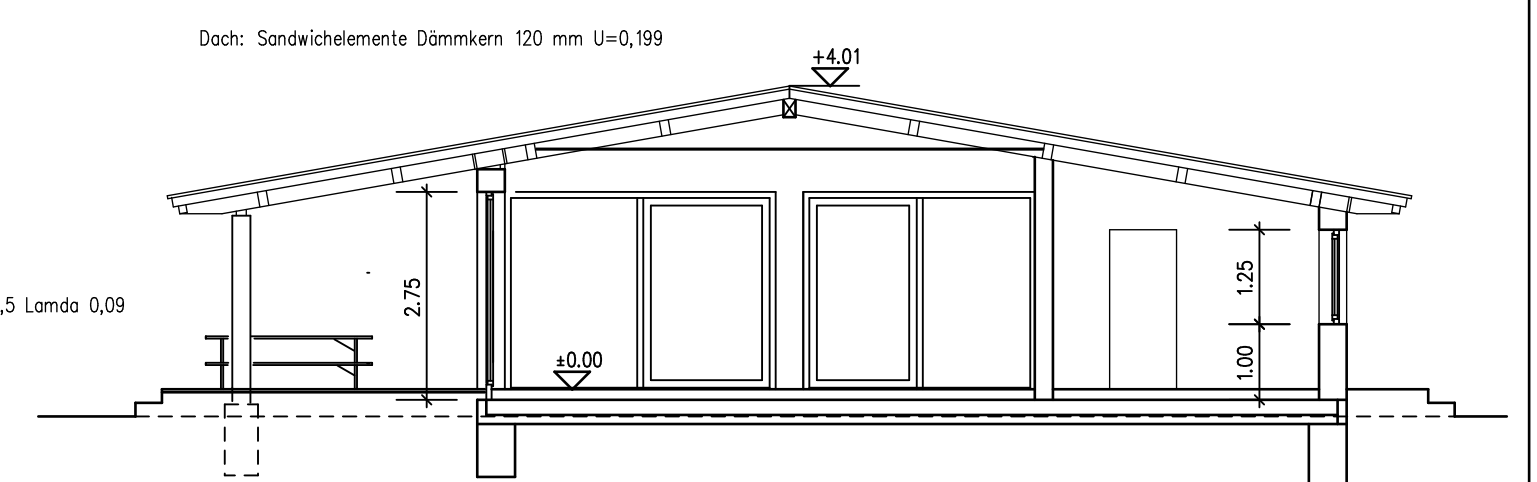

SCHNITT CLUBHEIM

Projekt:

Neubau eines
Clubheims

Zeichnung:

Ansichten/Schnitte

Bauherr:

Hegauer FV
Engen

anerkannt, den

Bauherr:

gefertigt, den 17.04.2020

Planverfasser

Masstab:

1 : 100

Phase:

Entwurf 2