


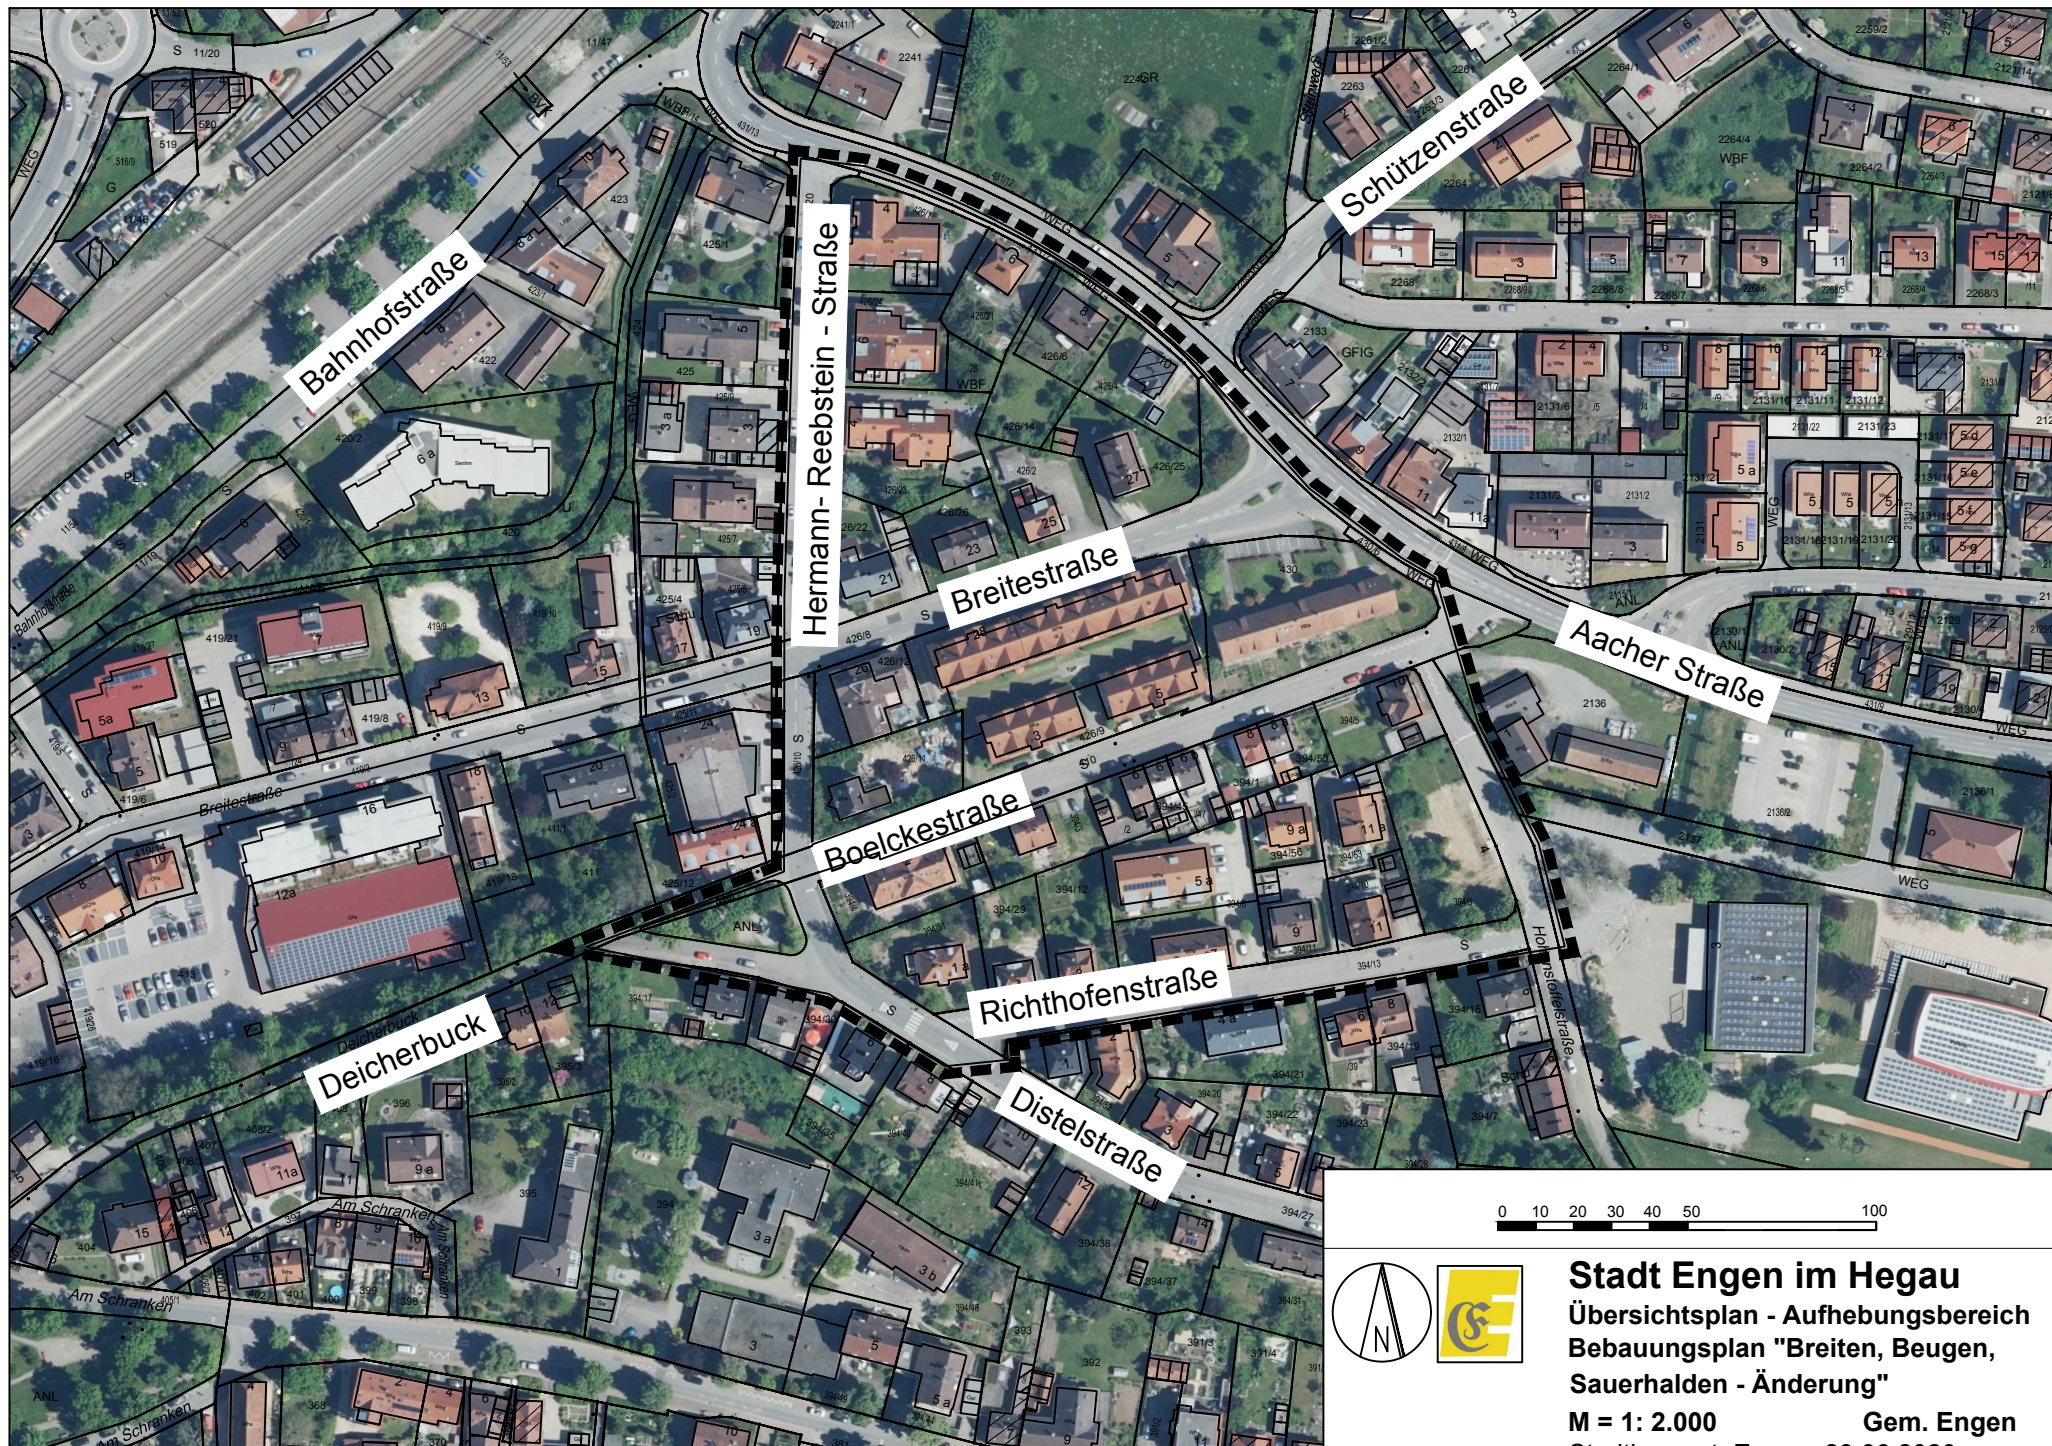

Stadt Engen im Hegau
Übersichtsplan - Aufhebungsbereich
Bebauungsplan "Breiten, Beugen,
Sauerhalden - Änderung"

M = 1: 2.000 **Gem. Engen**
Stadtbauamt Engen, 23.06.2020