


STADT/GEMEINDE: ENGEN
 GEMARKUNG: WELSCHINGEN
 LANDKREIS: KONSTANZ

LAGEPLAN - zeichnerischer Teil zum Bauantrag (§ 4 LBOVVO)

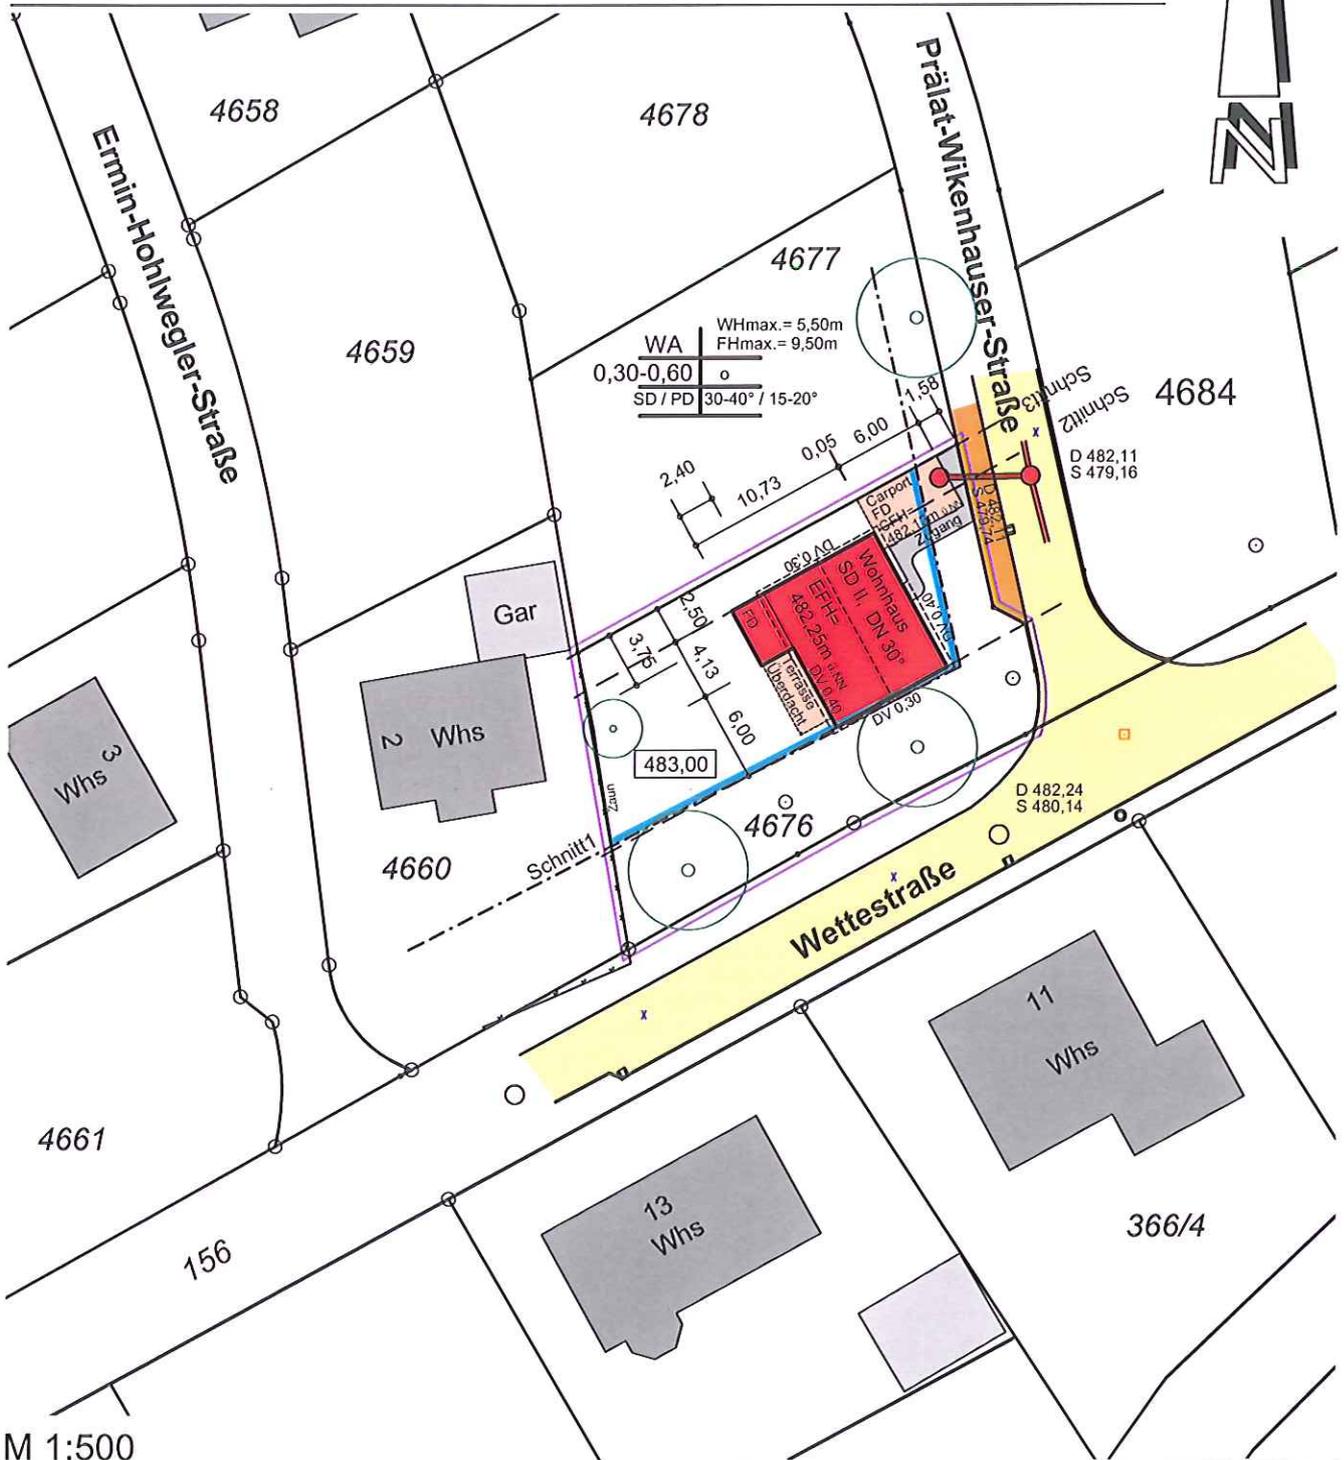

Etwaige unterirdische Versorgungsanlagen im Baugrundstück sind bei den zuständigen Stellen zu erfragen.
 Darstellung entspricht dem Liegenschaftskataster, Änderungen gegenüber dem Grundbuch sind möglich.
 Maßänderungen sind dem Planfertiger mitzuteilen !

Lageplan zeichnerischer Teil gefertigt.
 verständige (§ 5 Abs. 3 LBOVVO)
 Staubach Dipl. Ing. Vermessung
 den 20.10.2015