



TUA
am 17.09.2020
öffentlich
Datum: 14.09.2020

Anlage: Lageplan

Mitteilung zur Ausschreibung zur Vergabe der Asphaltdeckschicht in der Friedrich-List-, Gottlieb-Daimler- und Wilhelm-Maybach-Straße in Engen-Welschingen

Sachverhalt:

Die Asphaltdeckschicht im Gewerbegebiet in Engen-Welschingen wurde seit der Erschließung noch nicht eingebaut. Der Einbau der Deckschicht erfolgt i. d. R. nachdem die anliegenden Grundstücke bebaut sind, da im Zuge der Baumaßnahme durch Leitungsverlegungen Eingriffe in die Straße notwendig sind.

Für das Flst.Nr. 3499 wurde bereits ein Bauantrag eingereicht, und es ist von einer zeitnahen Grundstückerschließung auszugehen. Somit ist ein großes zusammenhängendes Gebiet des Gewerbegebietes belegt und der Einbau der Deckschicht wäre sinnvoll. Hinzu kommt, dass aufgrund der allgemeinen Wirtschaftslage mit guten Preisen im Bereich von Asphaltarbeiten zu rechnen ist.

Die Maßnahme war bereits für 2017 in der Projektliste vorgesehen, wurde aber auf Grund geplanter Baumaßnahmen im GE Welschingen nicht umgesetzt. In Folge wurde der Einbau der Deckschicht nicht erneut terminiert.

Die Arbeiten könnten dieses Jahr außerplanmäßig noch ausgeschrieben und umgesetzt werden, um die günstigen Preise bei den Asphaltarbeiten und die reduzierte Mehrwertsteuer von derzeit 16% nutzen zu können. Bei einer guten Preis- und Auftragslage wären weitere Maßnahmen im Bereich Asphaltarbeiten in Folge denkbar.


Die Kostenschätzung liegt bei 100.000 €. Geld steht im Budget 300706001 IB Straßen, Beleuchtung, Parkierung, Haltestellen, Bahnstationsmodernisierung, Fahrradabstellplätze ausreichend zur Verfügung.

Beschluss:

Der TUA nimmt den Sachverhalt zur Kenntnis

Anlagen:

Lageplan

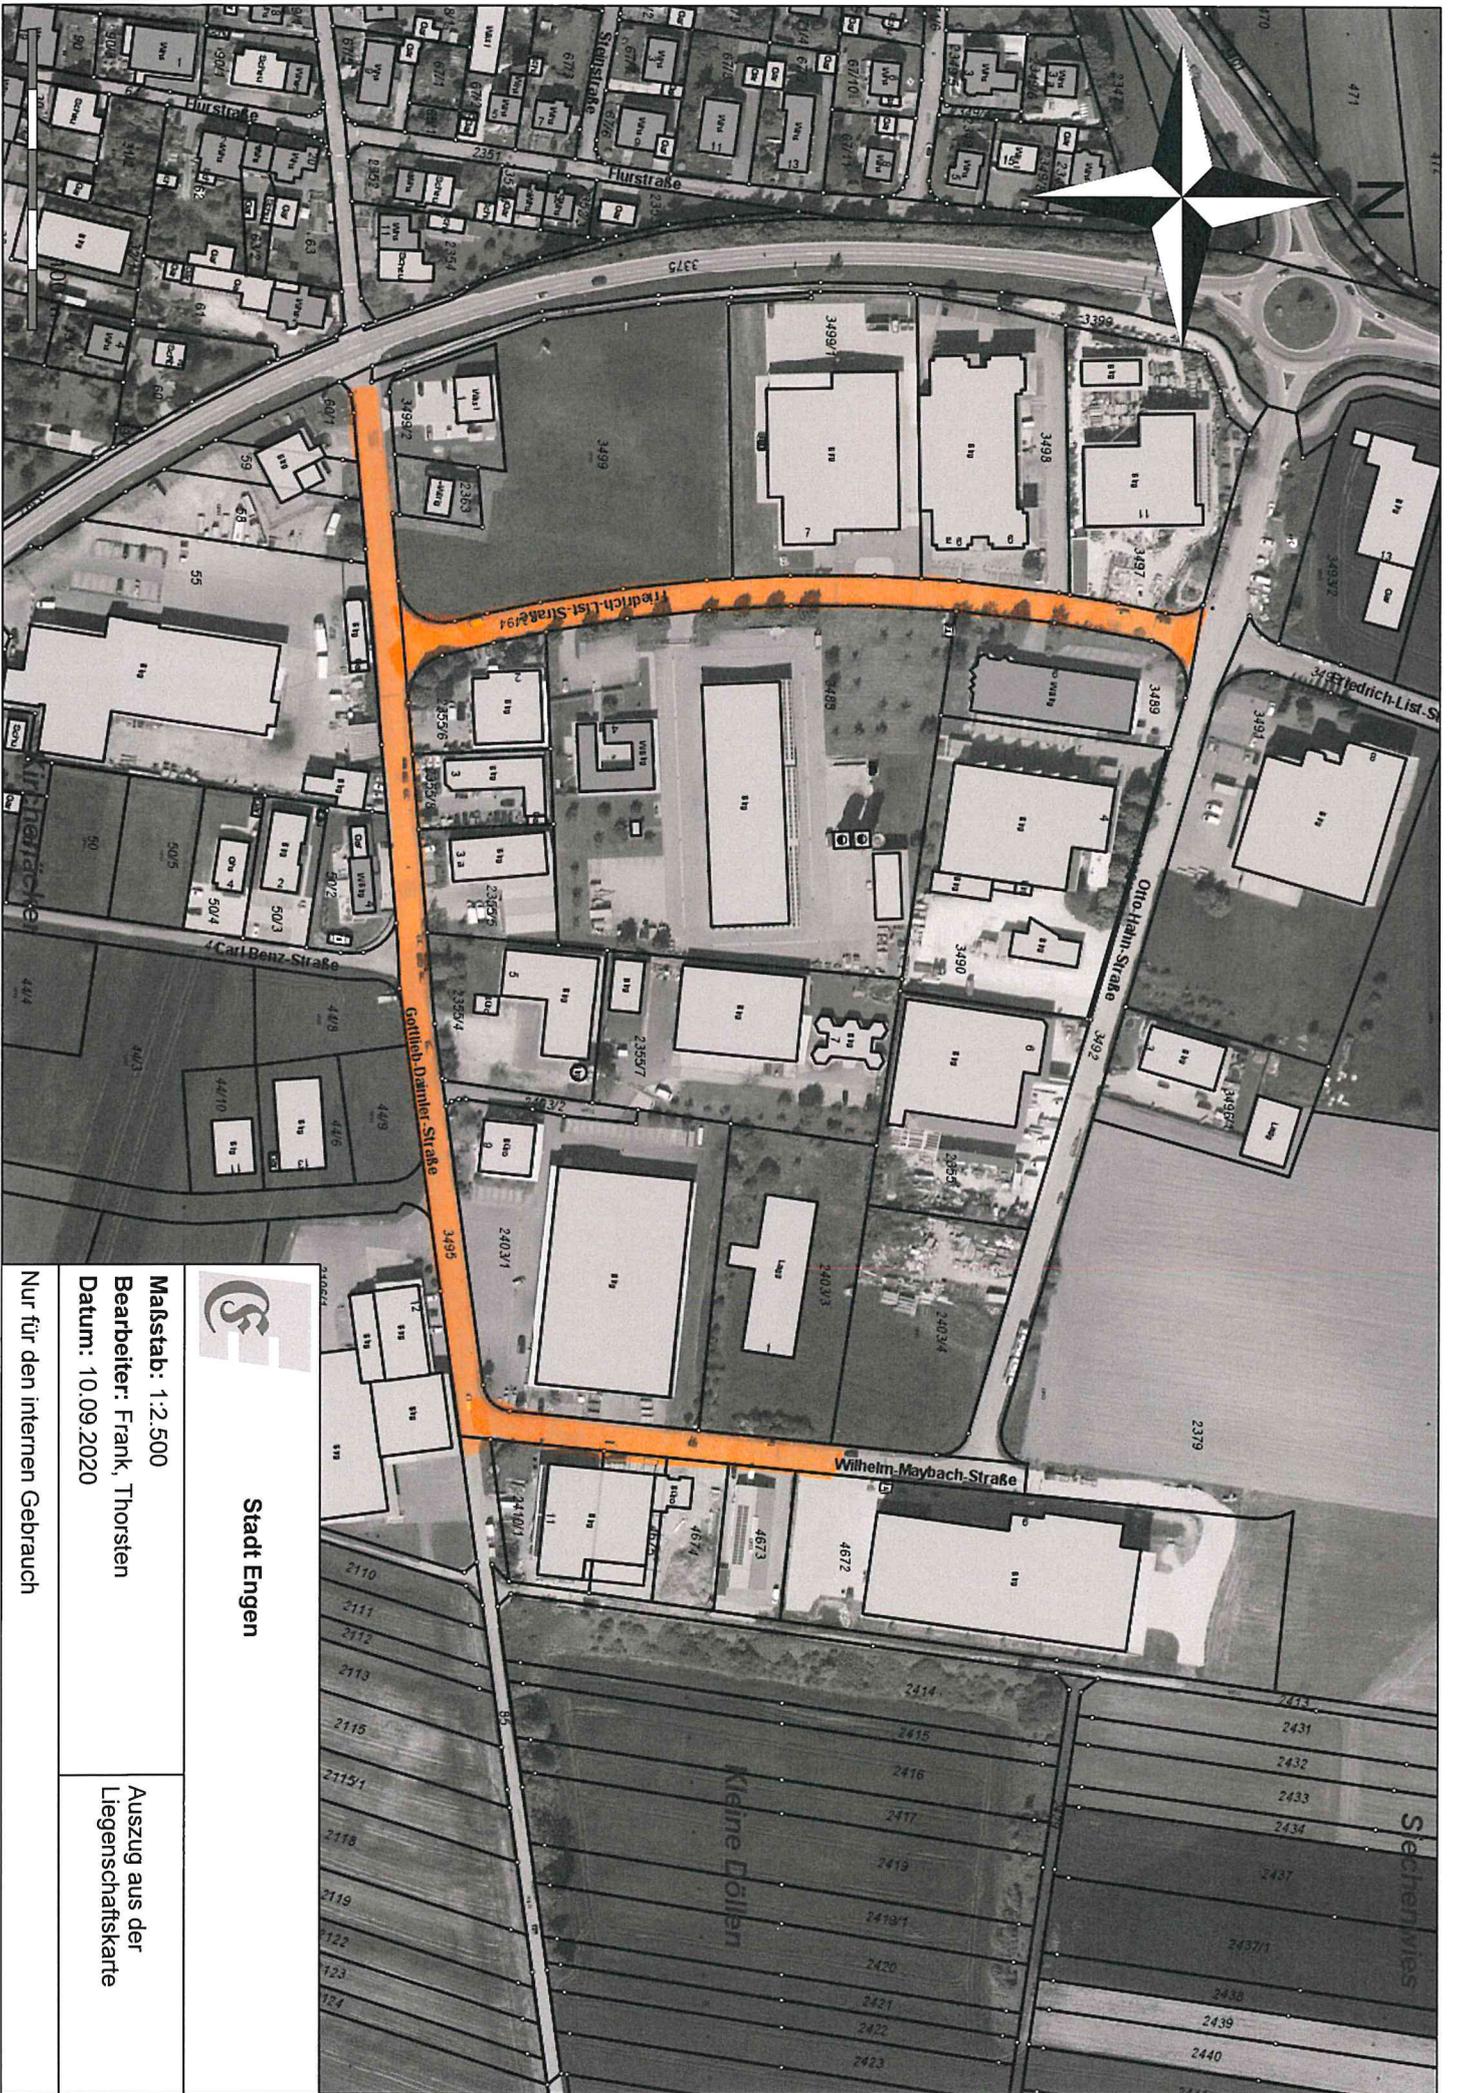

Stadt Engen

Maßstab: 1:2.500

Bearbeiter: Frank, Thorsten

Datum: 10.09.2020

Auszug aus der
Liegenschaftskarte

Nur für den internen Gebrauch