



Dr.Nr. Mitteilung Mobilfunk
Kniebreche

Gemeinderat
am 13.10.2020
öffentlich
Datum: 22.09.2020


Anlage: Pläne

A handwritten signature in black ink, appearing to be the initials "H".

Mitteilung zum Neubau einer Mobilfunksendeanlage in Engen, Distrikt Kniebreche

Die Telefonica Germany GmbH teilt der Stadt Engen mit Schreiben vom 08.09.2020 mit, dass in Kürze mit dem Bau einer Mobilfunksendeanlage im Distrikt Kniebreche begonnen werde und die anschließende Inbetriebnahme erfolge.

Die notwendigen Vorarbeiten für die Errichtung dieser Anlage sind weitgehend abgeschlossen. Die Anzeige der Baumaßnahme erfolgt entsprechend gesetzlicher Regelungen bzw. gemäß den Vereinbarungen zur kommunalen Beteiligung.

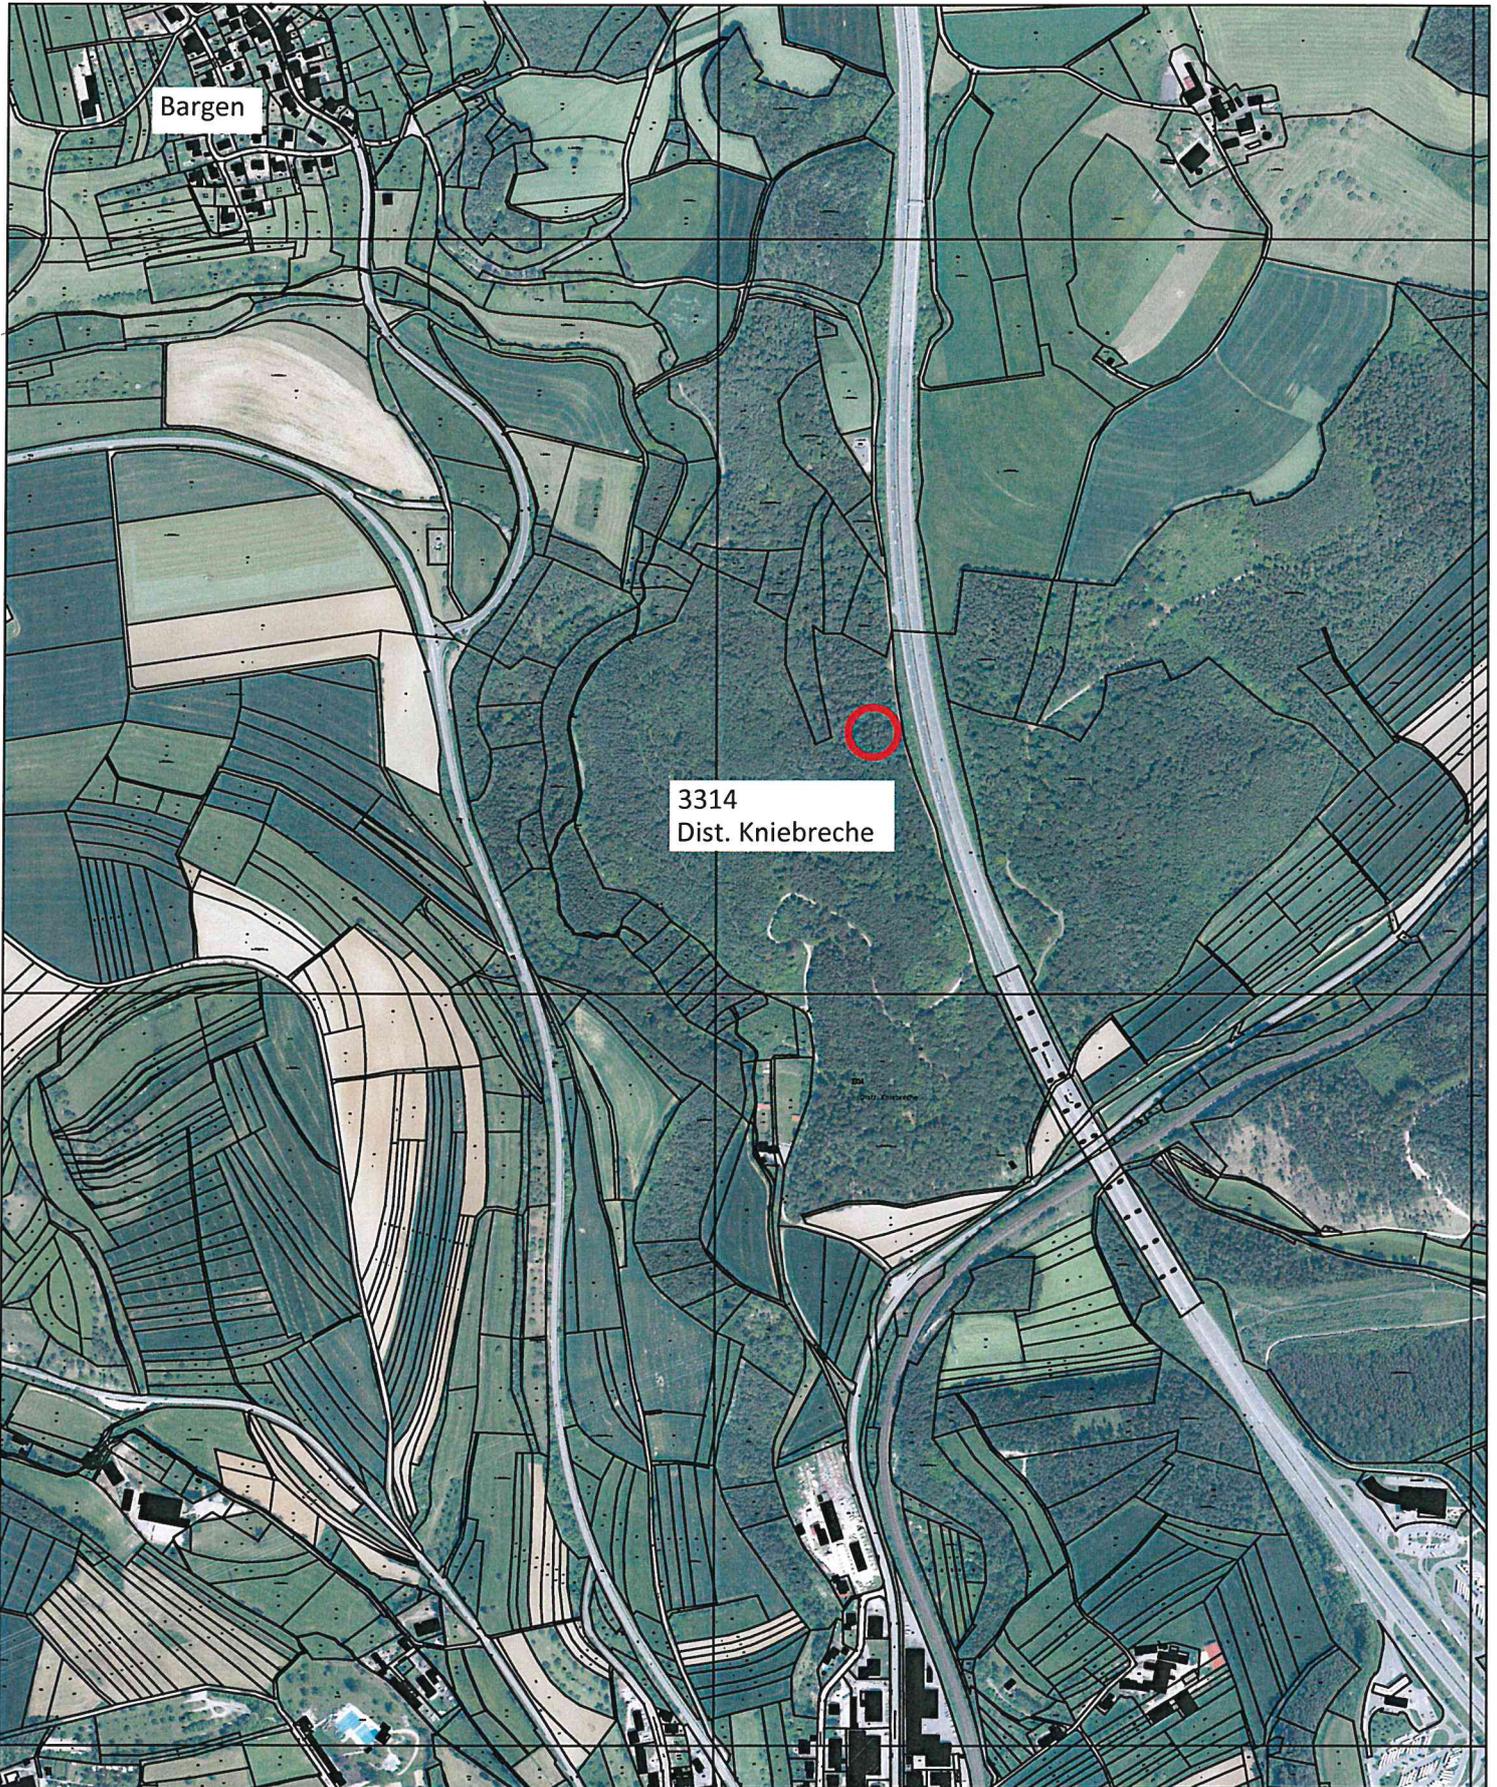

Bargen

3314
Dist. Kniebreche

Engen

0 50 100 150 200 250 500



Stadt Engen im Hegau

Lageplan

M = 1 : 10.000

Flst.Nr. 3314

Gemarkung Engen


Stadt Engen



Stadtbauamt Engen, 18.09.2020

Ansicht von Süden

M 1:200

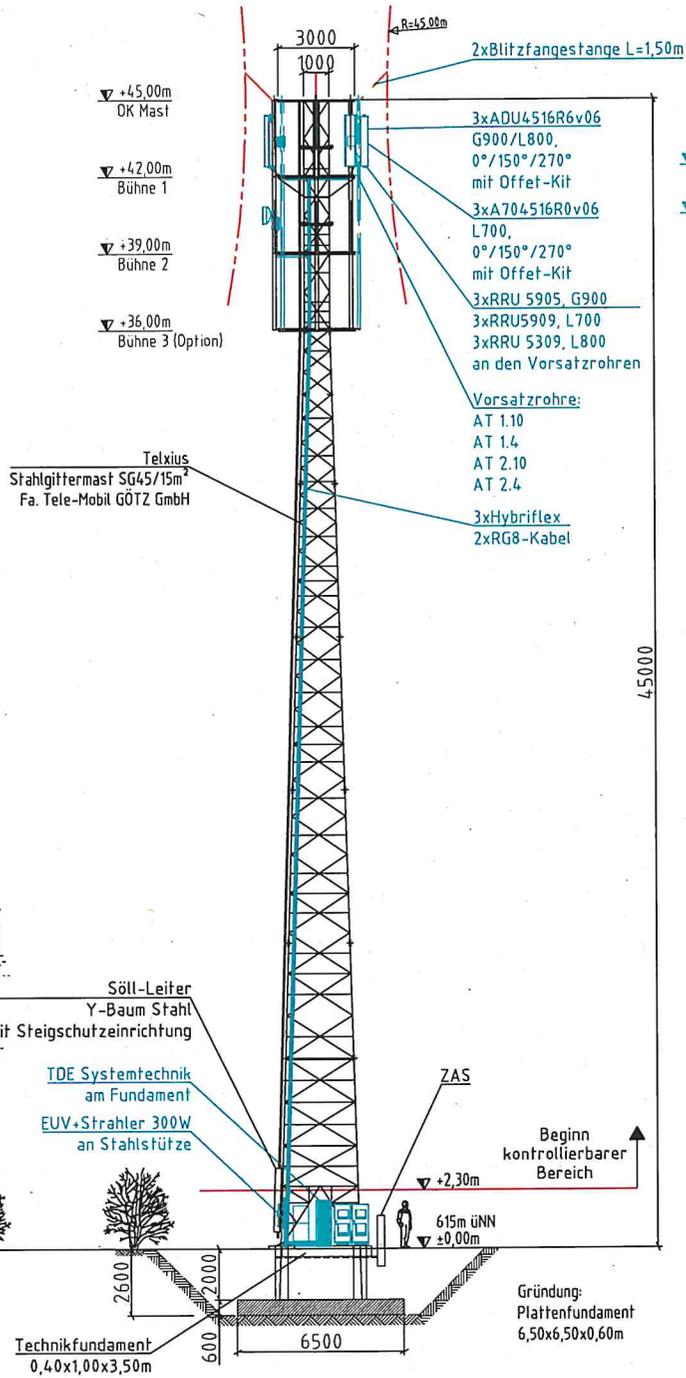

▼ +42,40m
UK Sektor S1/S2/S3 - G900/L800
UK Sektor S1/S2/S3 - L700
▼ +40,50m
CL Rifu 2

Masthersteller:
Tele-Mobil GÖTZ GmbH
Niederlassung Leipzig
Walter-Köhn-Str. 6b, 04356 Leipzig

▼ +20,00m
Ruhepodest, hochklappbar

Bemerkung

-Blitzschutz unterliegt DIN VDE 0855, Teil 300
-Erdung Feederkabel: -am Antennenträger
-vor Systemtechnik
-bei Richtungsänderung
-bei Wechsel Blitzschutzzone

Objektart: Stahlgittermast
Radius Blitzkugel: 45m

Kontrollierbarer Bereich:

Die kürzeste Entfernung zwischen der Unterseite Sektor mit der geringsten Höhe und der Grenze des kontrollierbaren Bereiches.

Gründung: Plattenfundament
Masttyp: TDE SG45 - 15m²
Spreizung: □ 3,08m OK Gel.
Steigsystem: Söll Y-Baum, Stahl verz.
Bühne mit Gitterrosten R12 (Gleitschutz in Trag- und Füllstab)
senkrechter Kabelweg innenliegend hinter dem Eckstiel
Kennzeichnung der Anschlagpunkte in RAL 5005 "signalblau"

Hinweis für die BNetzA

Der kontrollierbare Bereich ist nur von unterwiesenen Personen begehbar, da der Bereich nur über die Leiter erreichbar ist, die mit einem Steigschutz gesichert ist.

Hinweis für den Vermieter:

Dieser Plan dient im Verhältnis zwischen Vermieter und Telefónica Germany lediglich der Beschreibung der Lage der Funkstation auf dem Mietgegenstand. Alle übrigen Daten sind unverbindlich.

Ersteller:	Datum:	Name:	Standortname:	Kniebreche / Mastneubau	Blatt:	4			
erstellt:	13.05.2020	NEJ	Ortlichkeit:	Waldweg, Gmrk. Eugen, Fl.St.: 3314	von:	15			
geprüft:	13.05.2020	GRR	freigegeben:	78234 Engen					
Netzelement-Nr.	EP	AP	AS	Bemerkungen	Netzelement-Nr.	EP	AP	AS	Bemerkungen
5 09 30 2889 C		X		G900 Neubau					
5 09 32 3284 A		X		L700+800 Neubau					
Maßstab:	Standort-Nr.:	Bezeichnung:				Rev.:			
1: 200	5 7 8 9 9 0 9 7 3	Aufriss AP				AE			

TDE Rückgabeverpflichtung und Schutzvermerk nach DIN 34 beachten!