



Bisherige Darstellung:

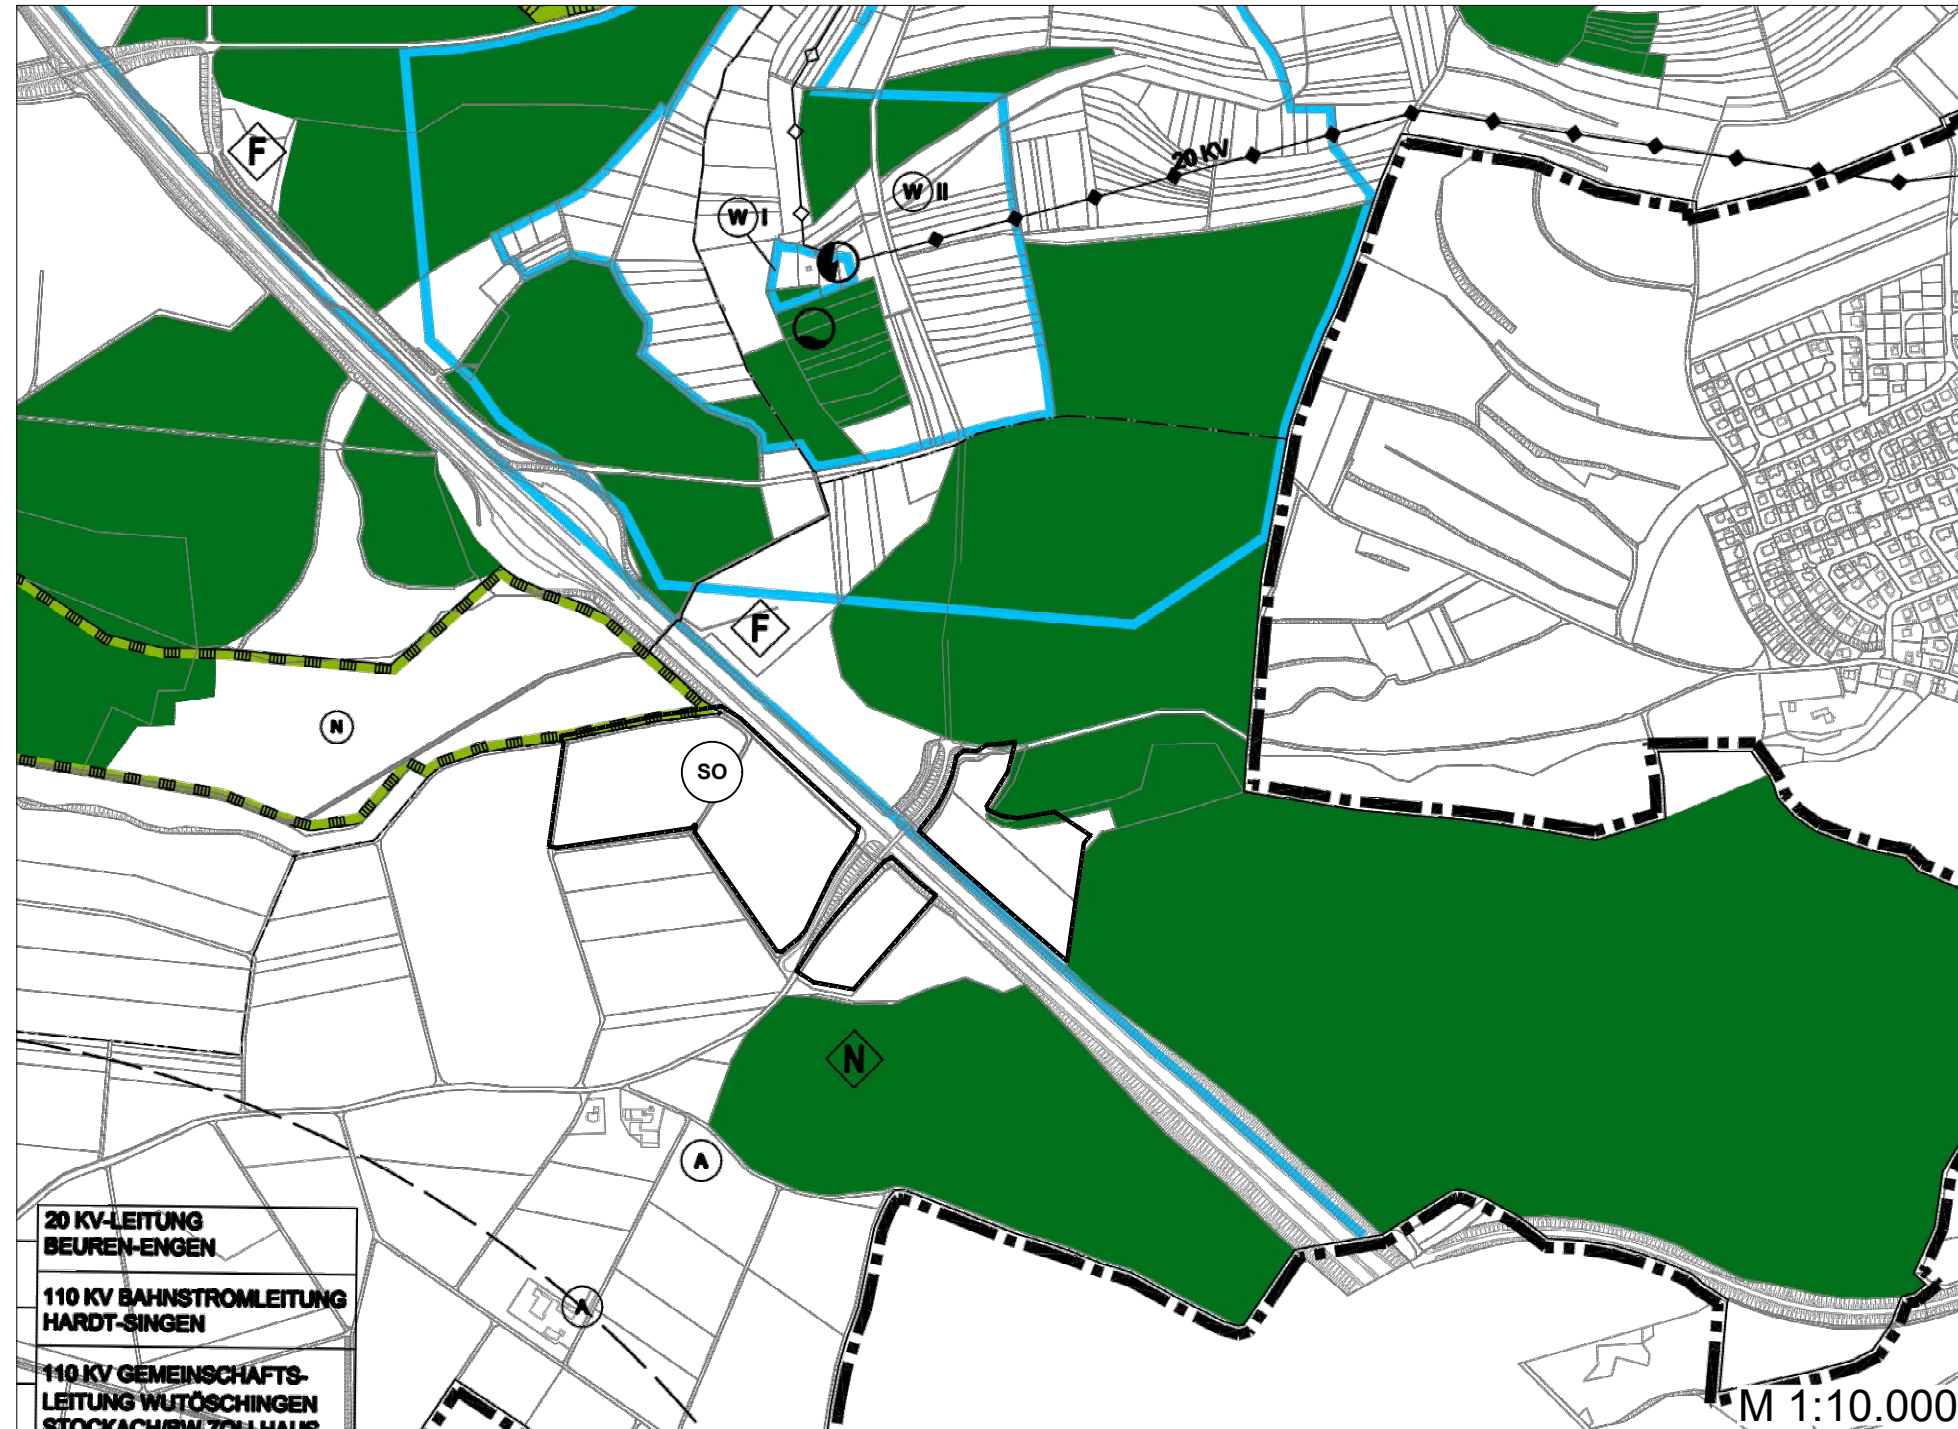

Geplante Darstellung:

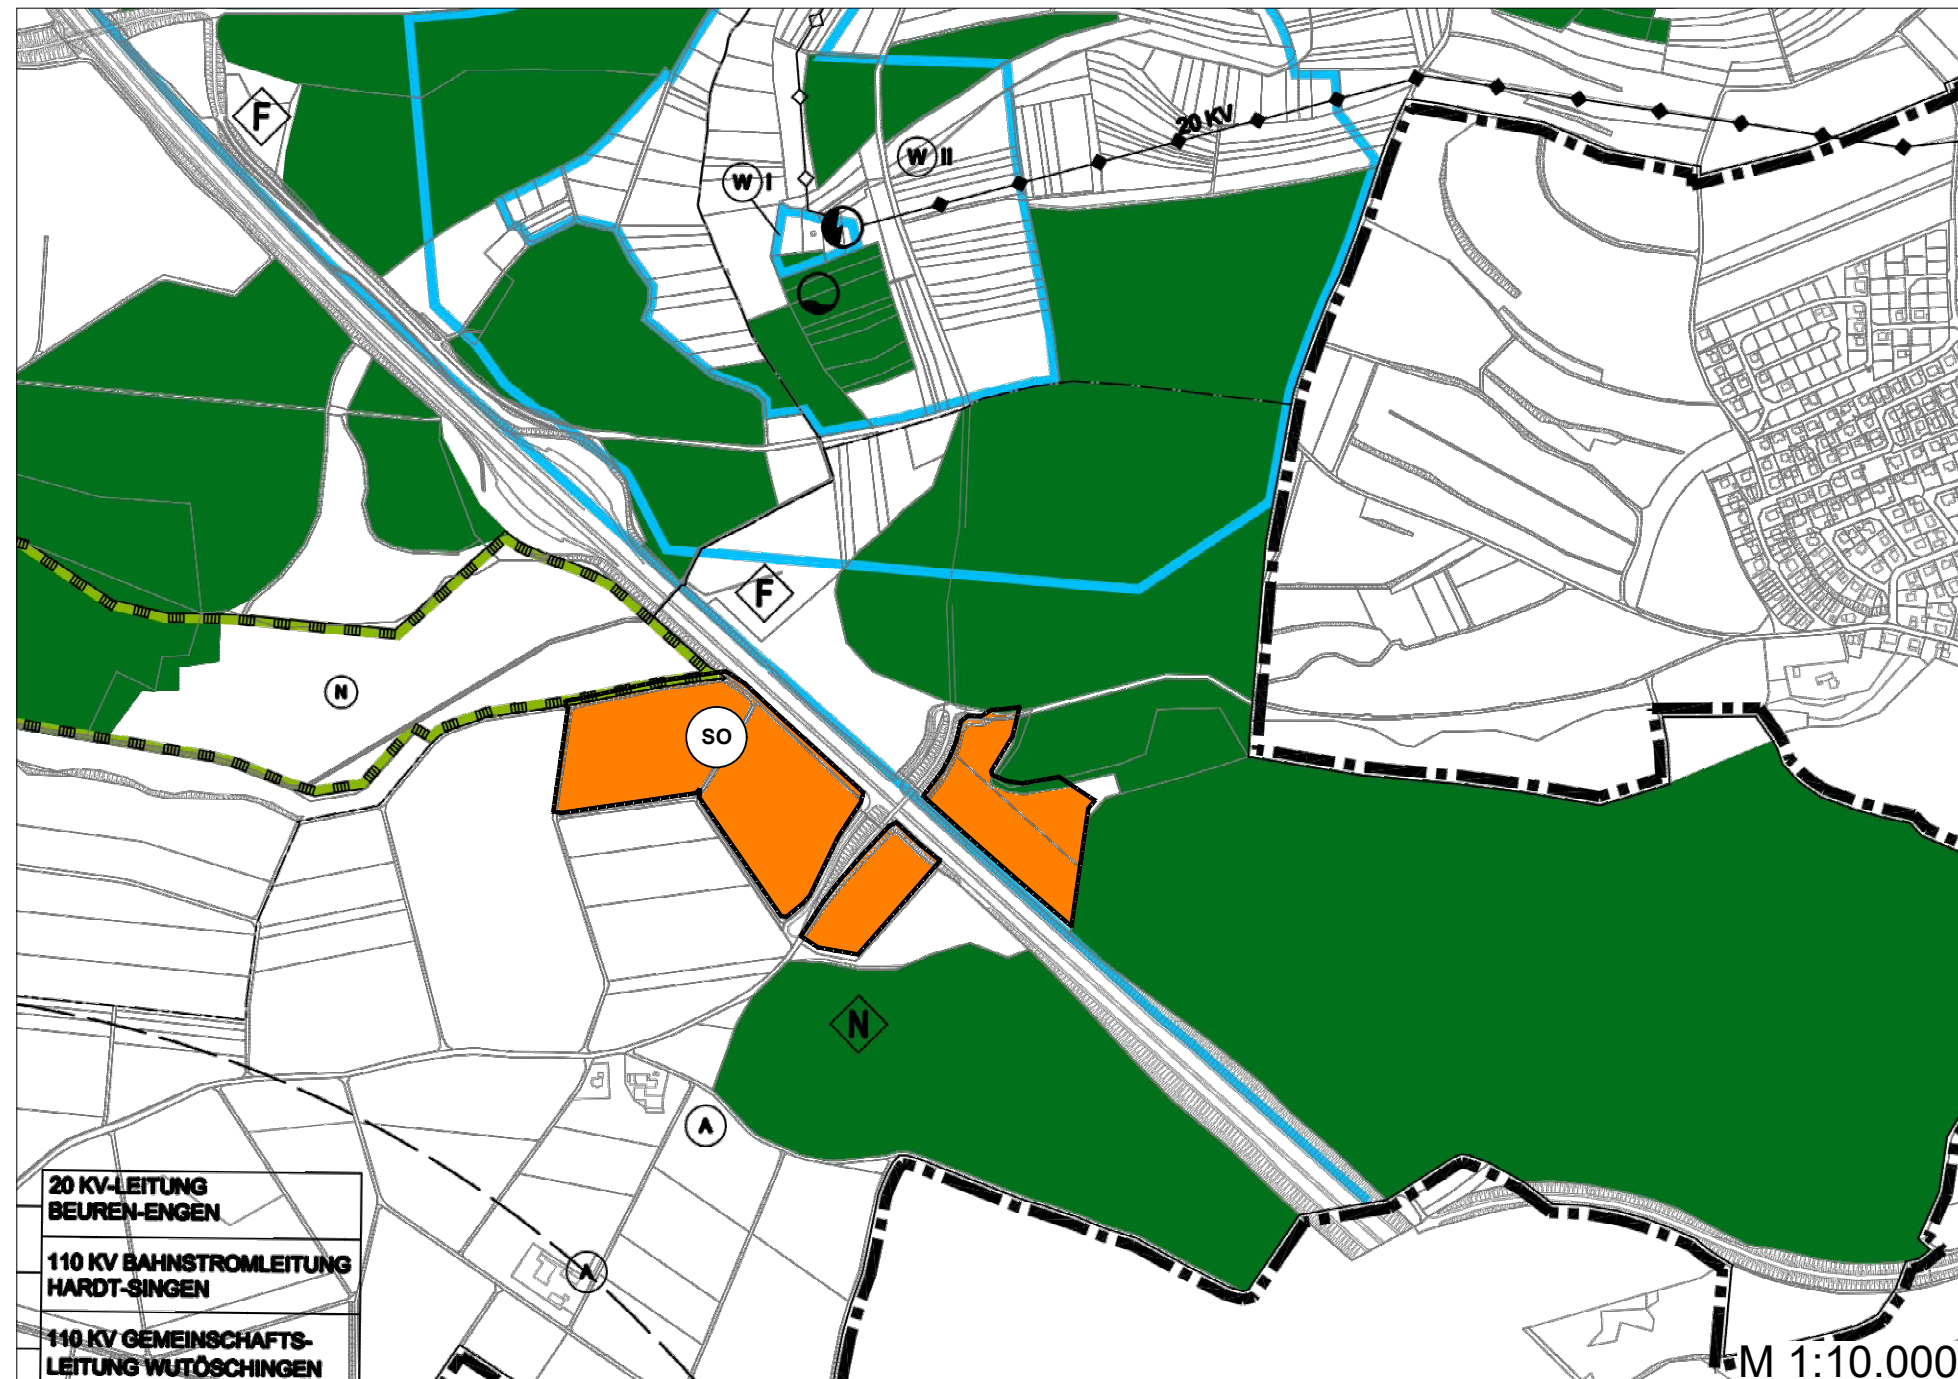

Planzeichenerklärung


GRENZEN	
	GRENZE DES PLANUNGSBEZIEHES
	GEMEINDEGRENZE
	GEHÄRTEGRENZE
BAULICHE NUTZUNG	
	WOHNBAUFLÄCHEN
	GEMISCHTE BAUFLÄCHEN
	GEWERBLICHE BAUFLÄCHEN
	SONDERBAUFLÄCHEN
	SONDERBAUFLÄCHEN HANDEL
	SANIERUNGSGEBIET
	AUFGEHOBENE FLÄCHEN
EINRICHTUNGEN FÜR DEN GEMEINBEDARF	
	FLÄCHEN FÜR DEN GEMEINBEDARF
	ÖFFENTLICHE VERWALTUNG
	SCHULE
	KIRCHEN UND KIRCHLICHEN ZWECKEN DIENENDE GEBÄUDE UND EINRICHTUNGEN
	SOZIALEN ZWECKEN DIENENDE GEBÄUDE UND EINRICHTUNGEN
	GESUNDHEITLICHEN ZWECKEN DIENENDE GEBÄUDE UND EINRICHTUNGEN
	KULTURELLEN ZWECKEN DIENENDE GEBÄUDE UND EINRICHTUNGEN
	SPORTLICHEN ZWECKEN DIENENDE GEBÄUDE UND EINRICHTUNGEN
	SPORTPLATZ
	FEUERWEHR
	POST
	SPIELPLATZ
	HUBSCHRAUBERLANDEPLATZ
	BAUSCHUTZBEREICH #17 LUFT VG
	AN-ABFLUGSCHNEISE
	BESCHRÄNKTER BAUSCHUTZBEREICH #17 LUFT VG
GRÜN- UND ERHOLUNGSFLÄCHEN	
	GRÜNFLÄCHEN
	FRIEDHOF
	BADEPLATZ, FREIBAD
	DAUERKLEINGÄRTEN
	SPORTPLATZ
	SPIELPLATZ
	PARKANLAGE
VERKEHRSFLÄCHEN	
	ÖRTLICHE ODER ÜBERÖRTLICHE HAUPTVERKEHRSSTRASSEN
	SAMMELSTRASSE
	ÖFFENTLICHE PARKFLÄCHEN ODER GROSSPARKPLATZ
	FLÄCHE FÜR BAHNANLAGEN
VER- UND ENTSORGUNG	
	FLÄCHE FÜR VER- UND ENTSORGUNGSANLAGEN
	ELEKTRIZITÄT
	WASSER
	ABWASSER
	UNTERGRÜNDE LEITUNGEN
	20-300 kV-FREILEITUNGEN
AUFSCÜTTUNGEN UND ABGRABUNGEN	
	FLÄCHE FÜR AUFSCÜTTUNGEN
	FLÄCHEN FÜR ABGRABUNGEN ODER FÜR DIE GEWINNUNG VON BODENSCHÄTZEN
	ERWEITERUNGSFLÄCHE FÜR ABGRABUNGEN
	ALTE MÜLLDEPONIE
	BELASTETE FLÄCHEN
WASSERFLÄCHEN UND FLÄCHEN MIT WASSERRECHTLICHE FESTSETZUNGEN	
	WASSERFLÄCHE
	WASSERSCHUTZGEBIET (ZONE I, II, III)
	GRUNDWASSERENTNAHMEGEBIET
NATURSCHUTZ	
	NATURSCHUTZGEBIET
	LANDSCHAFTSSCHUTZGEBIET
	FLÄCHENHAFTES NATURDENKMAL
	NATURDENKMAL - BODENDENKMAL - FEUCHTGEBIET - ARCHÄOLOGISCHES DENKMAL - 24a-BIOTOP (NUMERIERT)
	NATURDENKMAL (GEPLANT)
LAND- UND FORSTWIRTSCHAFT	
	FLÄCHE FÜR DIE LANDWIRTSCHAFT
	FLÄCHE FÜR DIE FORSTWIRTSCHAFT
	AUSSIEDLERHOF

Verfahrensvermerke

- Der Änderungsbeschluss zur 8. Änderung des "Flächennutzungsplanes 2000 - Änderung" im Bereich des Sondergebietes Großflächige PV-Anlage „Solarpark Rumisbohl“ erfolgte in der Sitzung des Gemeinsamen Ausschusses der Vereinbarten Verwaltungsgemeinschaft Engen vom 08.05.2020. Der Beschluss wurde am 20.05.2020 ortsüblich bekanntgemacht.
- Die frühzeitige Beteiligung der Öffentlichkeit gemäß § 3 Abs. 1 BauGB mit öffentlicher Darlegung und Anhörung für den Vorentwurf der 8. Änderung des "Flächennutzungsplanes 2000 - Änderung" in der Fassung vom 08.05.2020 hat in der Zeit vom 28.05.2020 bis einschließlich 29.06.2020 stattgefunden.
- Die frühzeitige Beteiligung der Behörden und sonstiger Träger öffentlicher Belange sowie der Nachbargemeinden gemäß § 4 Abs. 1 BauGB bzw. § 2 Abs. 2 BauGB für den Vorentwurf der 8. Änderung des "Flächennutzungsplanes 2000 - Änderung", in der Fassung vom 08.05.2020, hat in der Zeit vom 28.05.2020 bis einschließlich 29.06.2020 stattgefunden.
- Zu dem Entwurf der 8. Änderung des "Flächennutzungsplanes 2000 - Änderung" in der Fassung vom 29.09.2020, wurden die Behörden und sonstige Träger öffentlicher Belange gemäß § 4 Abs. 2 BauGB in der Zeit vom 13.11.2020 bis einschließlich 14.12.2020 beteiligt.
- Der Entwurf der 8. Änderung des "Flächennutzungsplanes 2000 - Änderung" in der Fassung vom 29.09.2020, wurde mit Begründung und Umweltbericht gemäß § 3 Abs. 2 BauGB in der Zeit vom 13.11.2020 bis einschließlich 14.12.2020 öffentlich ausgelegt.
- Der Feststellungsbeschluss erfolgte in der Sitzung des Gemeinsamen Ausschusses der Vereinbarten Verwaltungsgemeinschaft Engen vom 10.02.2021 über die Entwurfsfassung vom 10.02.2021
Engen, den 10.02.2021
(Johannes Moser)
(Vorsitzender der VVG)
- Das Landratsamt Konstanz hat mit Bescheid vom ____, 2020, Az.: ____, die 8. Änderung des "Flächennutzungsplanes 2000 - Änderung" gemäß § 6 BauGB genehmigt.
Konstanz, den ____, 2021
(Landratsamt Konstanz)
- Die Erteilung der Genehmigung zur 8. Änderung des "Flächennutzungsplanes 2000 - Änderung" wurde gemäß § 6 Abs. 5 BauGB am ____, 2021 ortsüblich bekanntgemacht.
Konstanz, den ____, 2021
(Johannes Moser)
(Vorsitzender der VVG)

8. Änderung des „Flächennutzungsplanes 2000 - Änderung“ der Vereinbarten Verwaltungsgemeinschaft Engen, Aach, Mühlhausen-Ehingen

Sondergebiet Großflächige PV-Anlage "Solarpark Rumisbohl", Mühlhausen-Ehingen

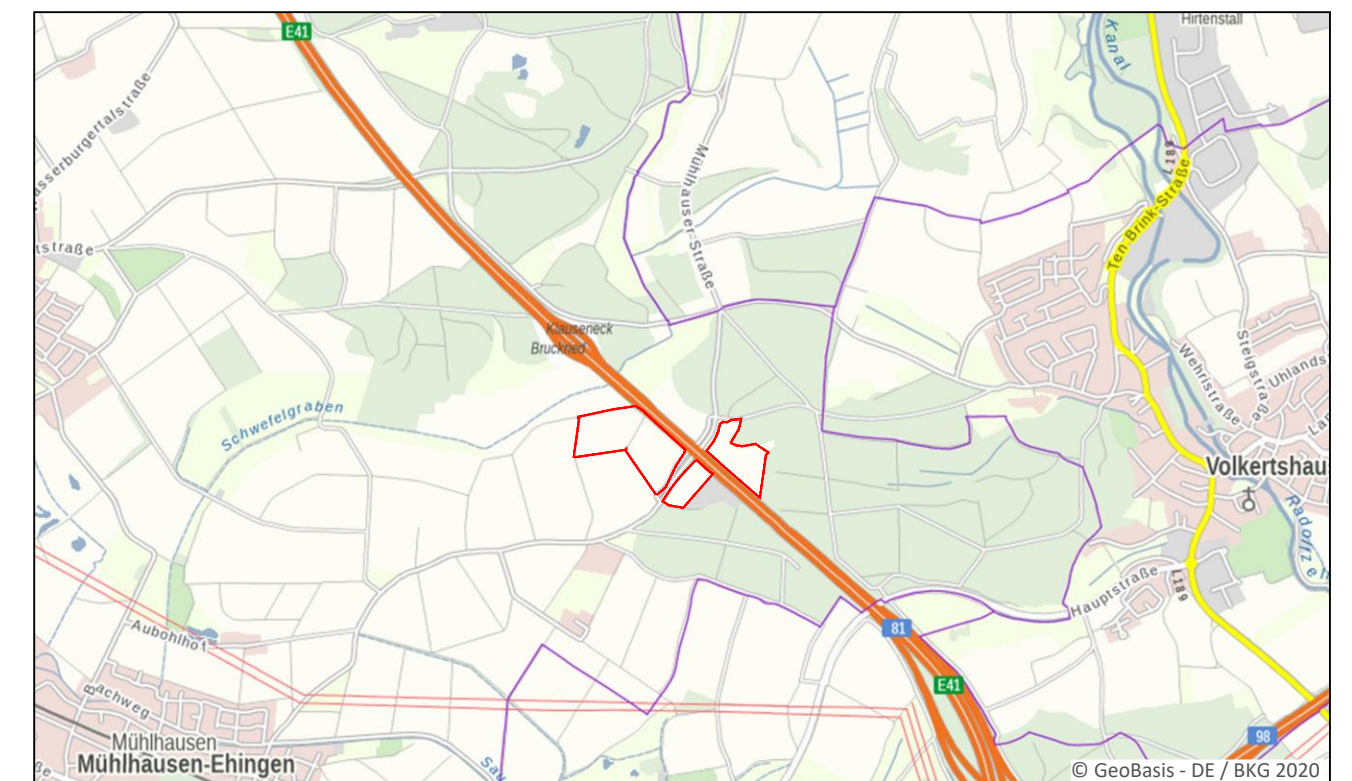

Übersichtskarte

Fassung vom 10.02.2021



gutschker & dongus GmbH
Hauptstraße 34, 55571 Odenheim
Tel.: (06755) 9636-0 Fax 9636-60
E-Mail: info@gutschker-dongus.de
www.gutschker-dongus.de