


Landkreis: Konstanz
Gemeinde: Engen
Gemarkung: Welschingen

Lageplan


-zeichnerischer Teil zum
Bauantrag (§4 LBOVVO)

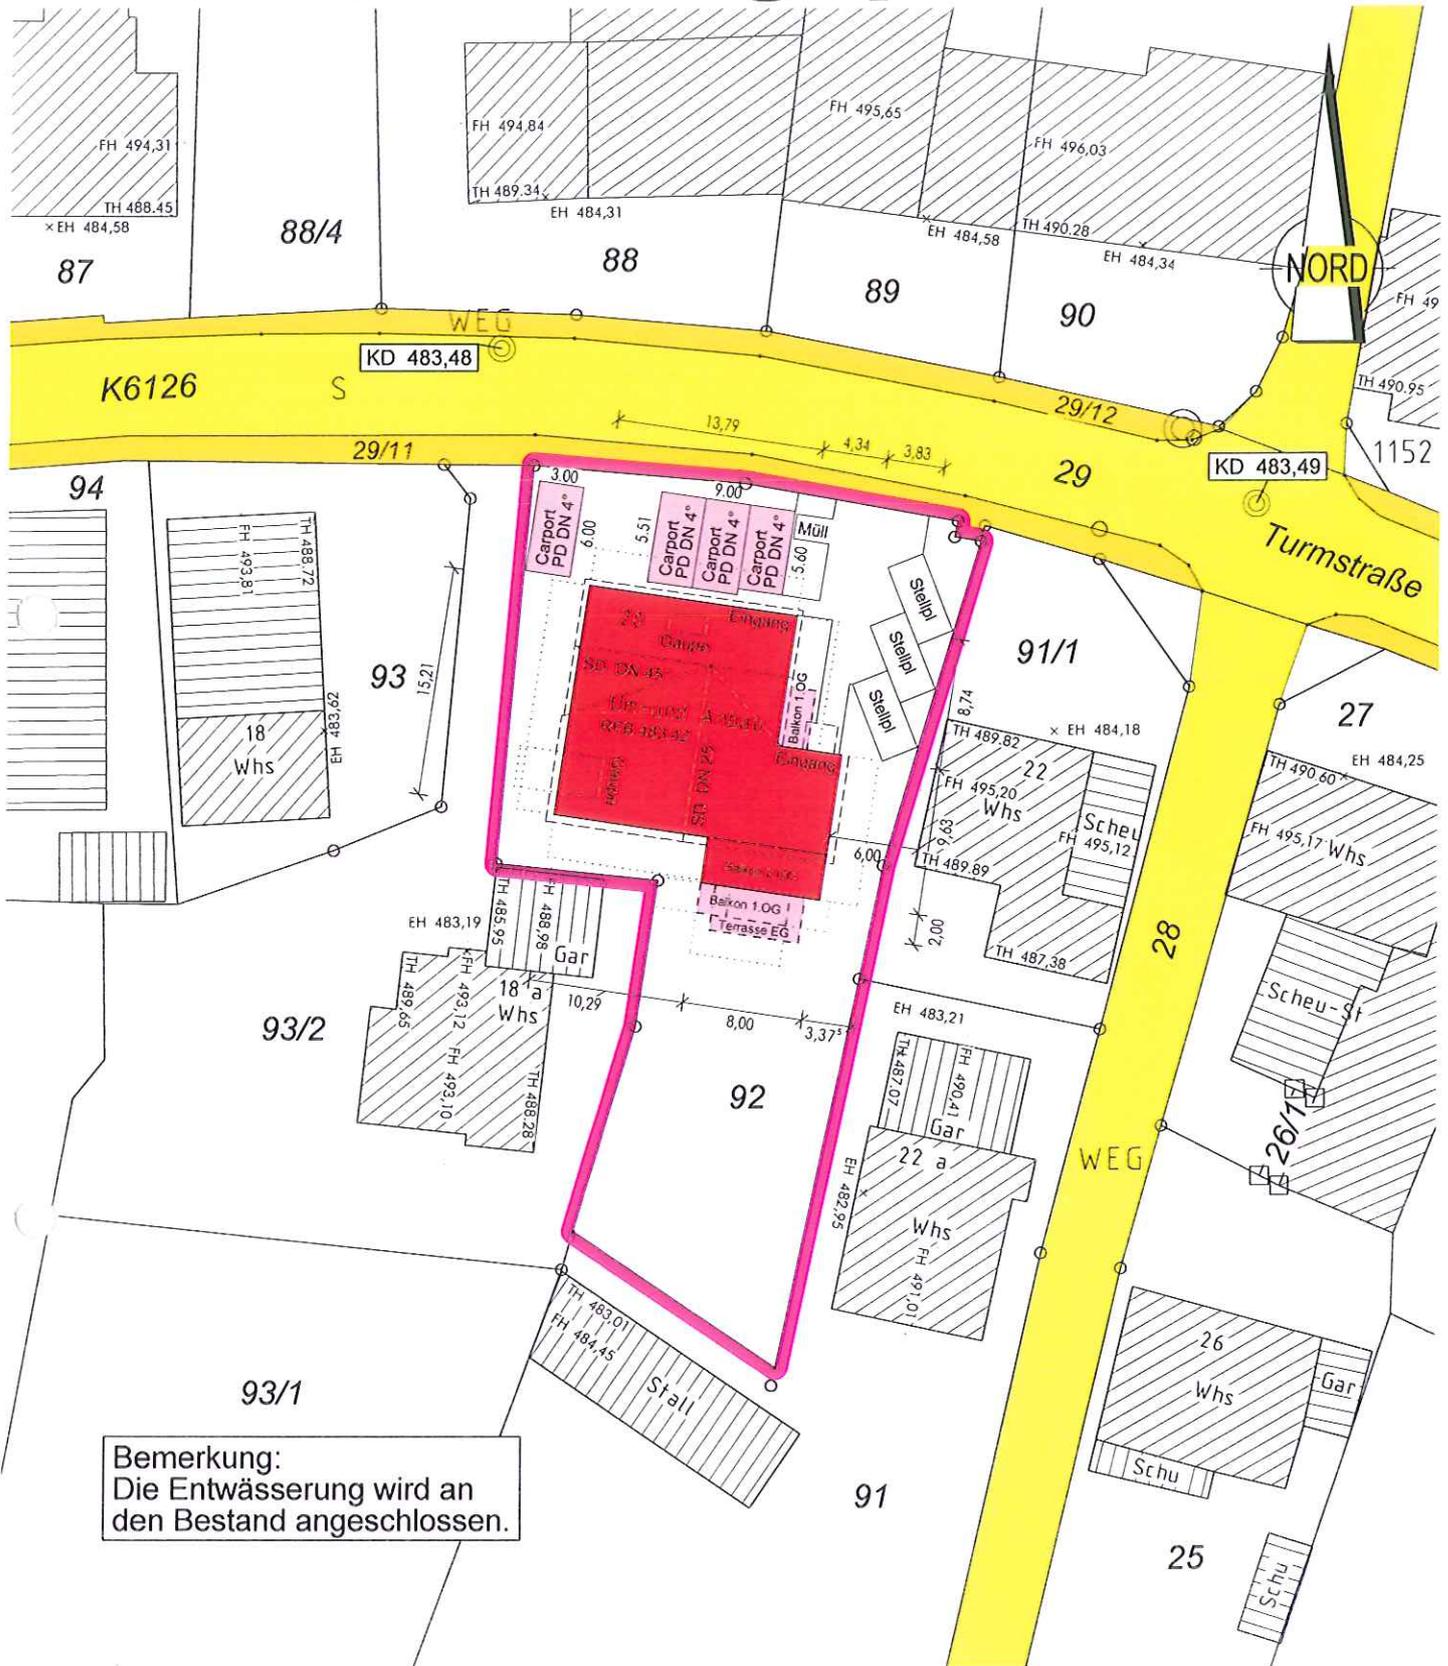

Bemerkung:
Die Entwässerung wird an
den Bestand angeschlossen.

Auszug aus dem Liegenschaftskataster
Gefertigt und nach §4 LBOVVO

IRKAM

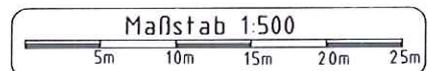

Auftragsnr.: 2015244

Alle Maßänderungen sind dem
Lageplanfertiger schriftl. mitzuteilen

Hinsichtlich etwa vorhandener unterirdischer
Leitungen wird keine Gewähr übernommen.