

Mitteilung über den Endausbau des gärtnerbetreuten Grabfelds in Welschingen

Der Technische- und Umweltausschuss hat am 12.05.2011 die Anlegung eines gärtnerbetreuten Grabfelds auf dem Friedhof in Welschingen beschlossen, welches dann am 13.10.2011 der Nutzung freigegeben wurde.
Im Jahr 2016 ist das Grabfeld erstmals erweitert worden.

Da nur noch 5 Urnengräber zur Verfügung stehen, ist die Genossenschaft Badischer Friedhofsgärtner und die Gärtnerei Weggler auf die Verwaltung zugekommen, das Feld nun in den Endausbau zu bringen.

Da hierzu nur die Anlegung des kleinen Stichwegs notwendig ist, können diese Arbeiten vom Bauhof übernommen werden. Dieser hat in der zweiten Märzwoche auch mit den Arbeiten bereits begonnen. Die Sitzbank, die bislang noch am Rande des Hauptweges stand, soll wie im Plan eingezeichnet in den rückwärtigen Bereich versetzt werden.

Ob die Erdgräber Ziffern 61-63 und 73-77 so umgesetzt werden, wird die weitere Belegungsentwicklung zeigen. Es ist jedoch einfacher, Erdgräber in Urnengräber umzuwandeln als umgekehrt.

Beschlussvorschlag:

Der Gemeinderat nimmt vom Endausbau des gärtnerbetreuten Grabfelds in Welschingen zustimmend Kenntnis.

Anlagen zur Sitzungseinladung:

- Übersichtsplan
- Bild



Legende:

Erdgrabstätten (EG):
2, 9 - 11, 35 - 37, 61 - 66, 73 - 77

Urnengrabstätten (UG):
1, 3 - 8, 22 - 34, 38 - 40, 59 - 60,
67 - 73

Urnengemeinschaft an der Stele:
12 - 21

Urneneisetzungen am Baum:
41 - 58



Planung

Genossenschaft Badischer
Friedhofsgärtner eG
Alte Karlsruher Str.8
76227 Karlsruhe
Tel.: 0721-944870
www.dauergrabpflege-baden.de


Projektadresse

Friedhof Welchingen
78234 Engen

Gärtnergepflegtes Grabfeld
- Belegungsplan -

Datum 24.02.2021

Maßstab 1:100

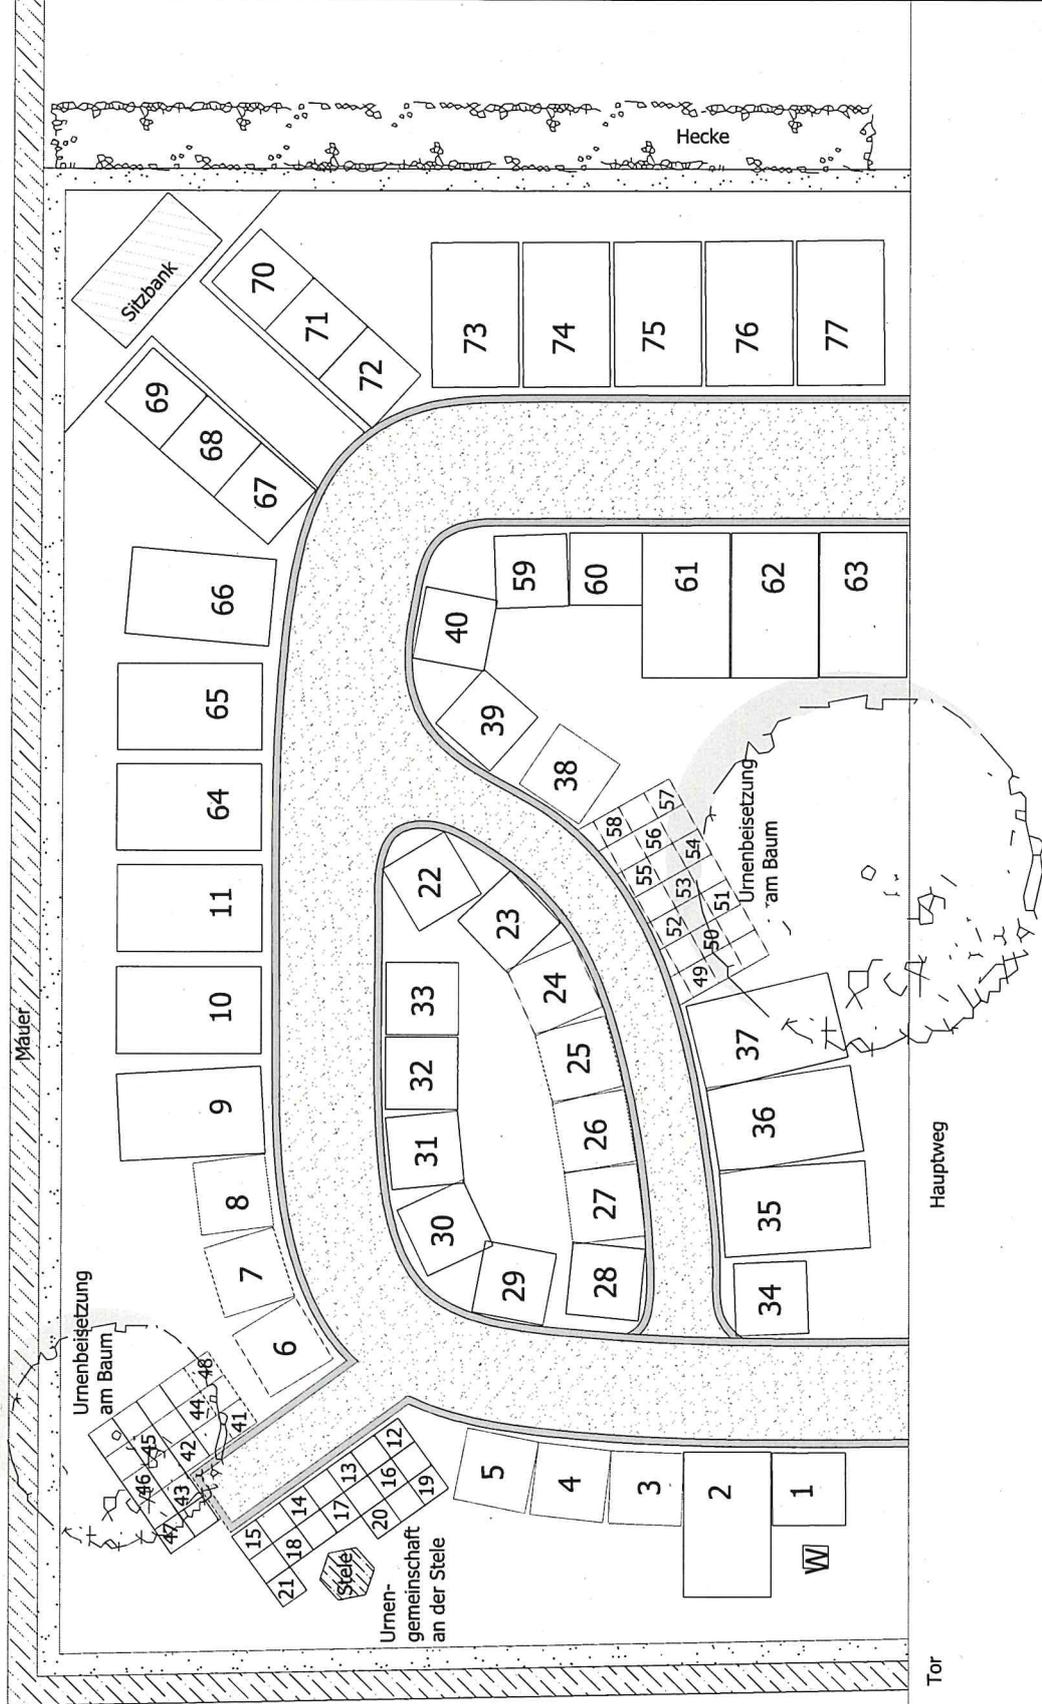

Tor

Hauptweg

Hecke

Sitzbank

Urneneisetzungen
am Baum

Mauer

Urnengemeinschaft
an der Stele

Stele

Urneneisetzungen
am Baum