





GESAMTÜBERSICHT M 1:500





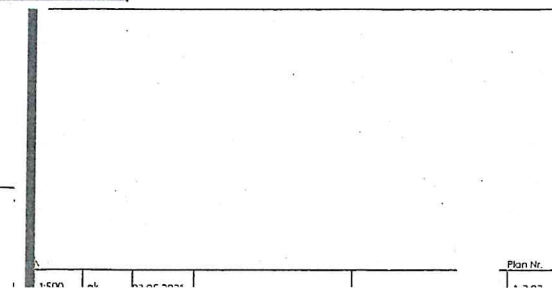


RASSENVERLAUF BALLEMBERGSTRASSE

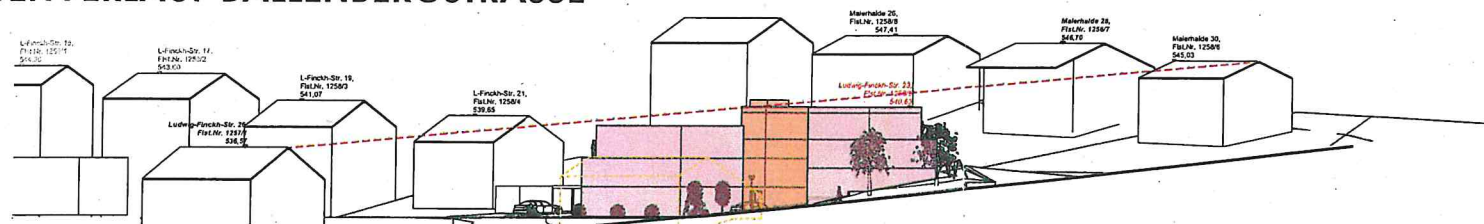

GESAMTÜBERSICHT EG, M 1:250

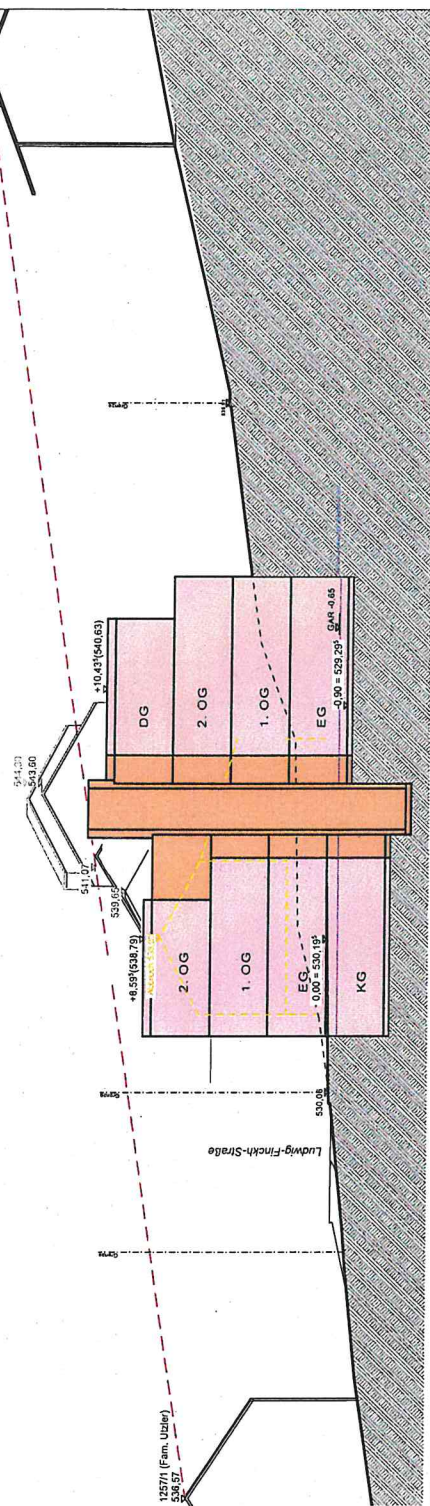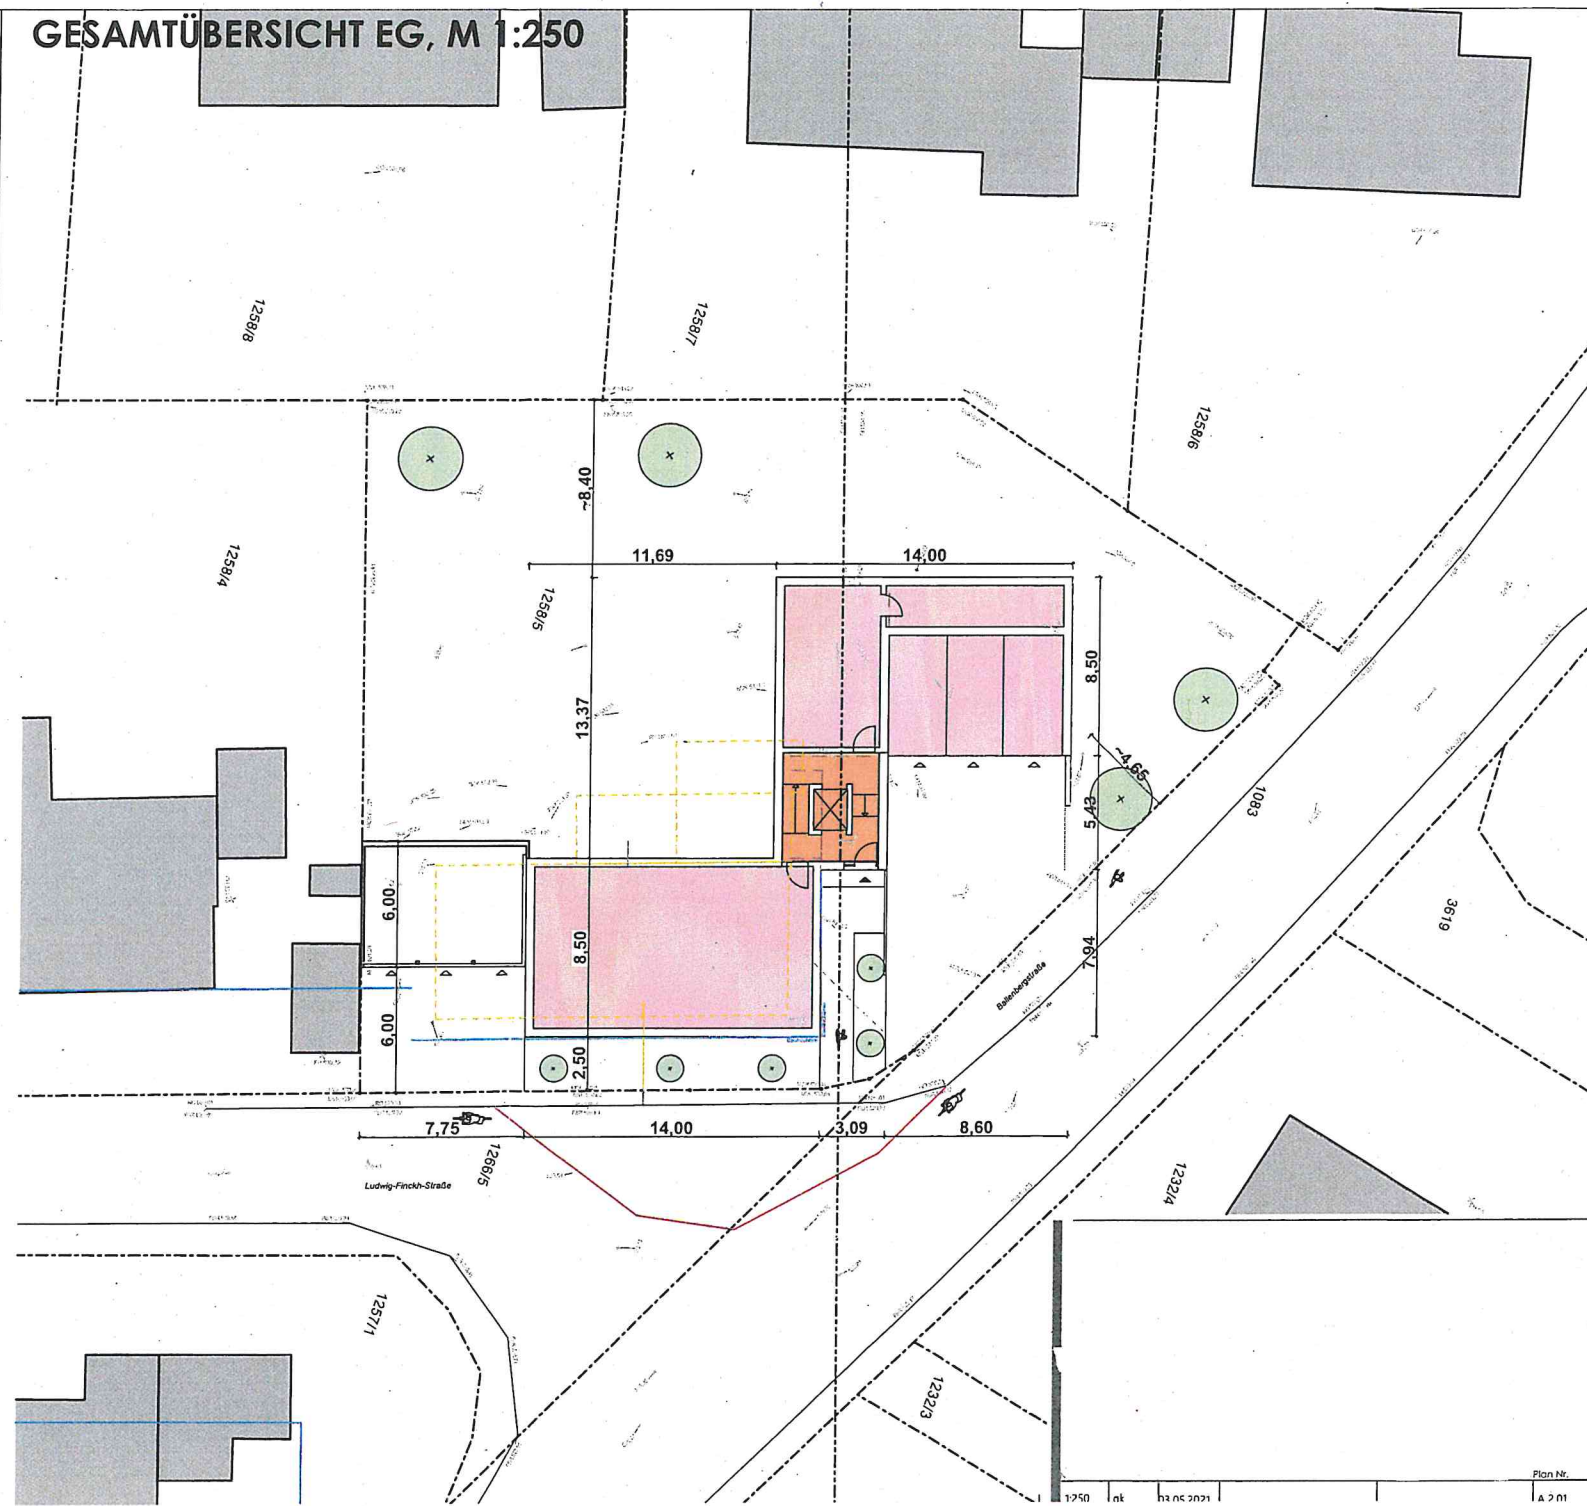

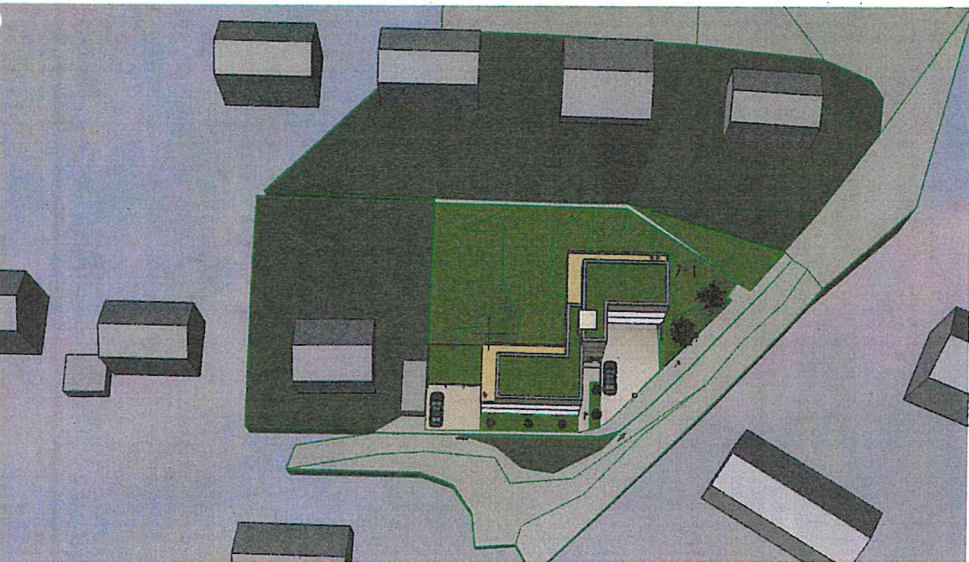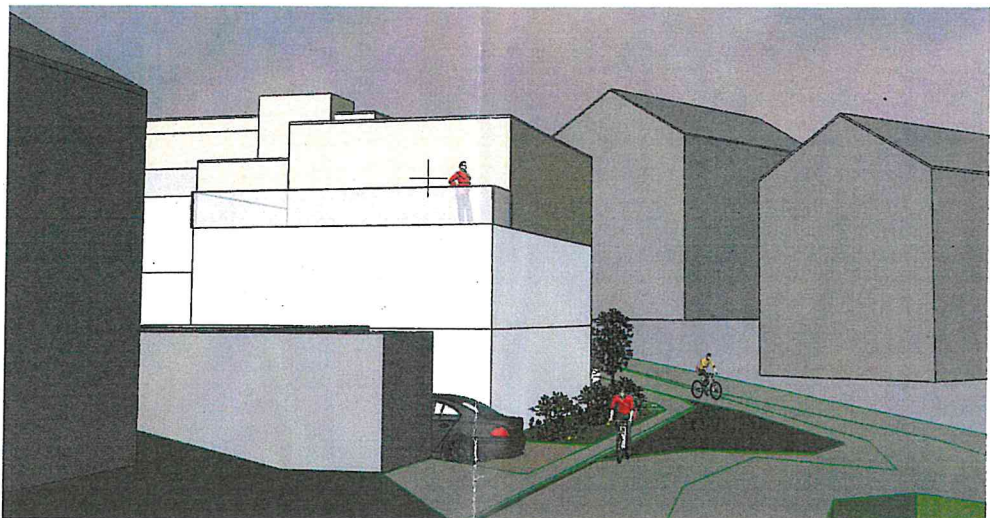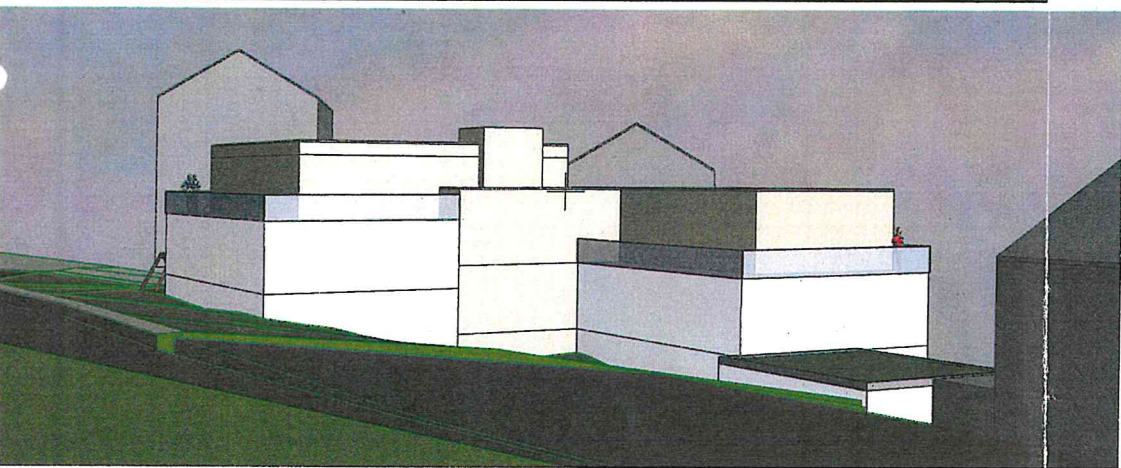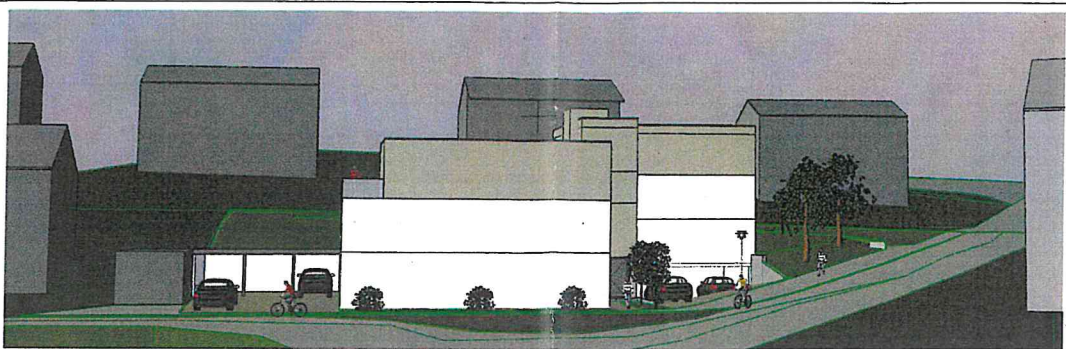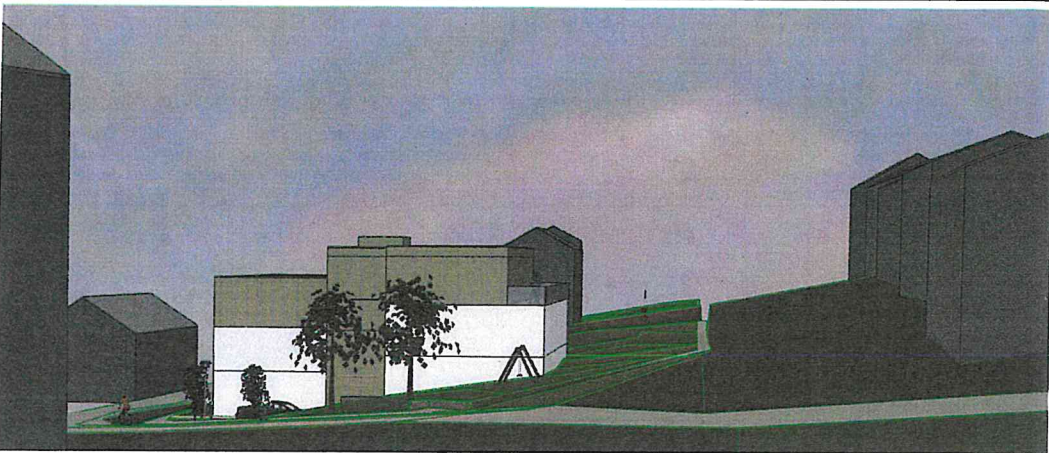

Maßstab	Ges.	Datum	Bauherr	Planer	Plan Nr.
1:500		12.05.2023			1.001