

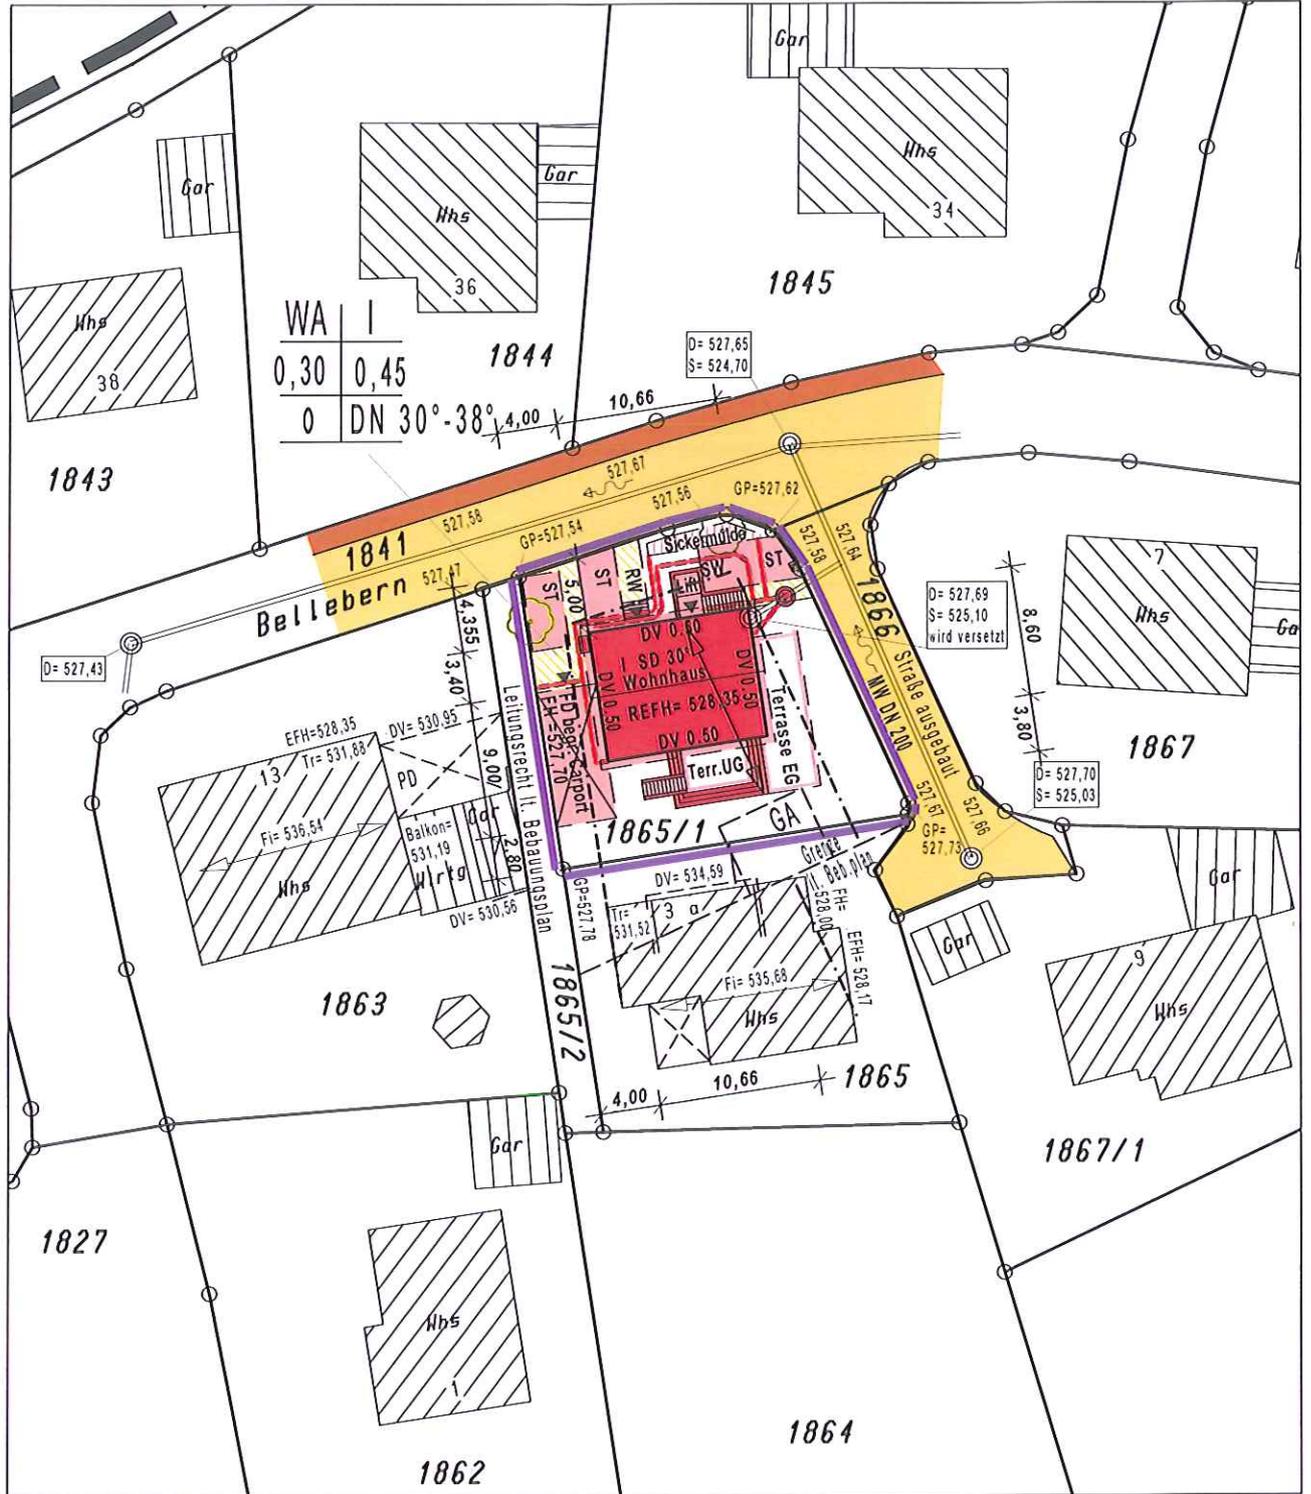


Gemeinde : Engen
 Gemarkung : Anselfingen
 Landkreis : Konstanz

Lageplan - zeichnerischer Teil
 zum Bauantrag

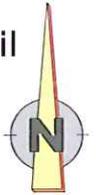

Der Auszug stimmt mit dem Liegenschaftskataster überein. (§4 Abs. 2 LBOVVO)
 Zeichnerischer Teil nach §4 Abs. 2 LBOVVO bearbeitet.

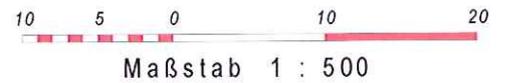

Stockach, den 15.10.2015

Für den Höhenanschluß wurde der Kanalplan der Gemeinde angehalten

eine Haftung für sonst. unterirdische Leitungen.