


NORDEN

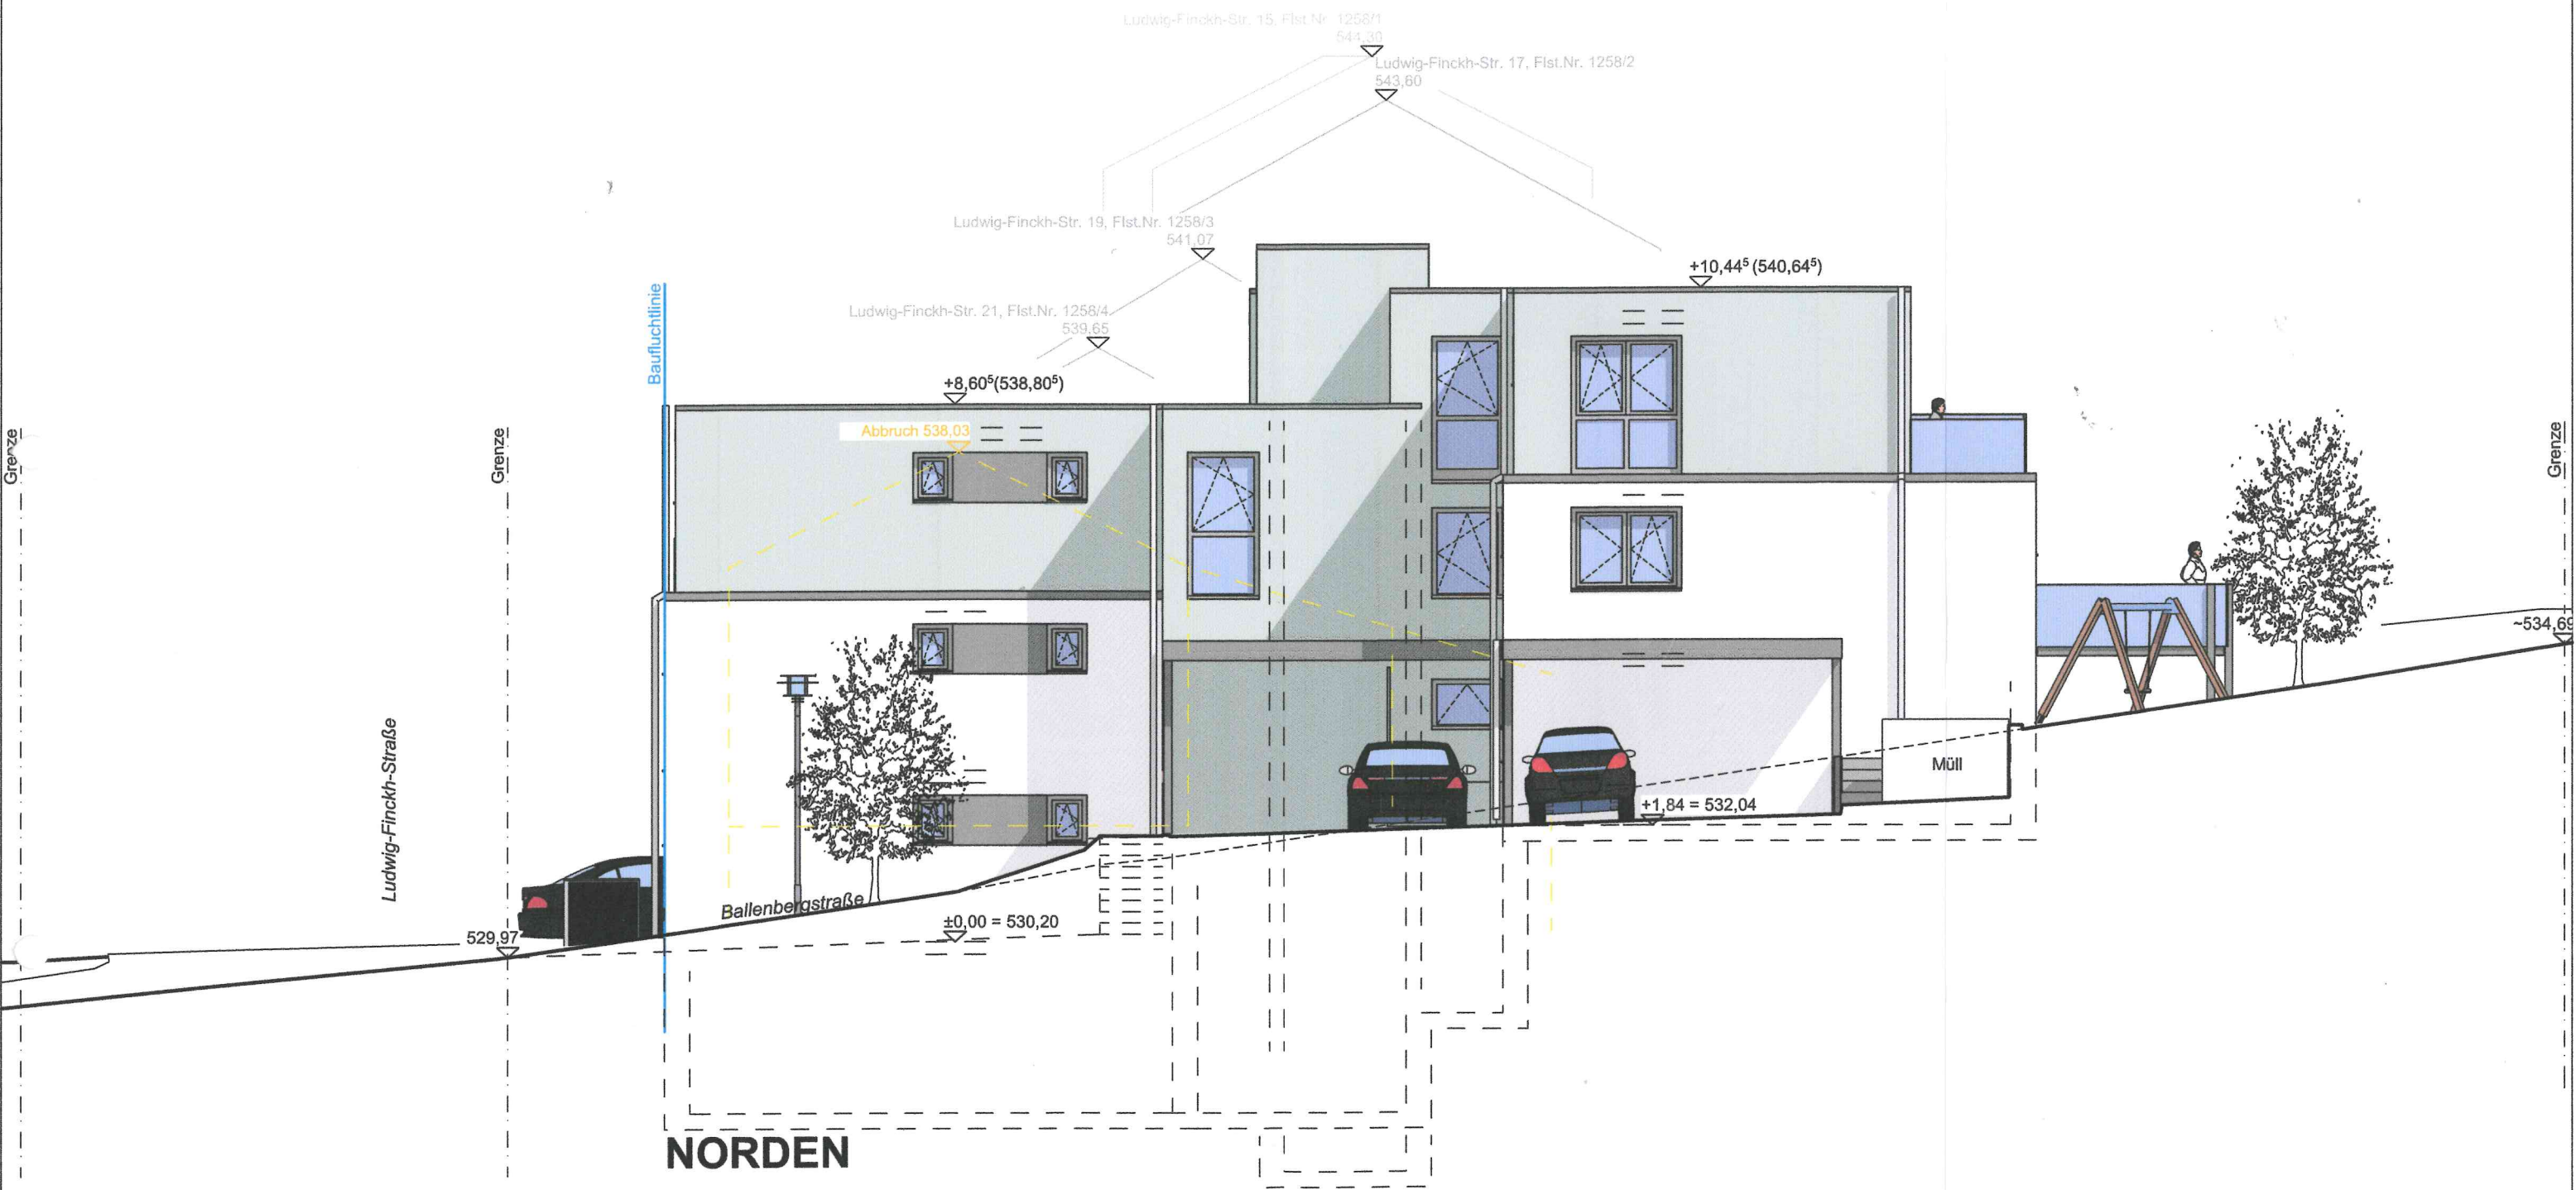

Neubau Mehrfamilienhaus (2 x 3 WE) mit Carports
Ludwig-Finckh-Str. 23, Flst.Nr. 1258/5
78234 Engen


Ansicht Nord

Maßstab	Gez.	Datum	Bauherr	Planer	Plan Nr.
1:100	gk	19.07.2021			A 2.08

OSTEN

Maierhalde 26,
Flst.Nr. 1258/8
547,41

Maierhalde 28, Flst.Nr. 1258/7
546,70

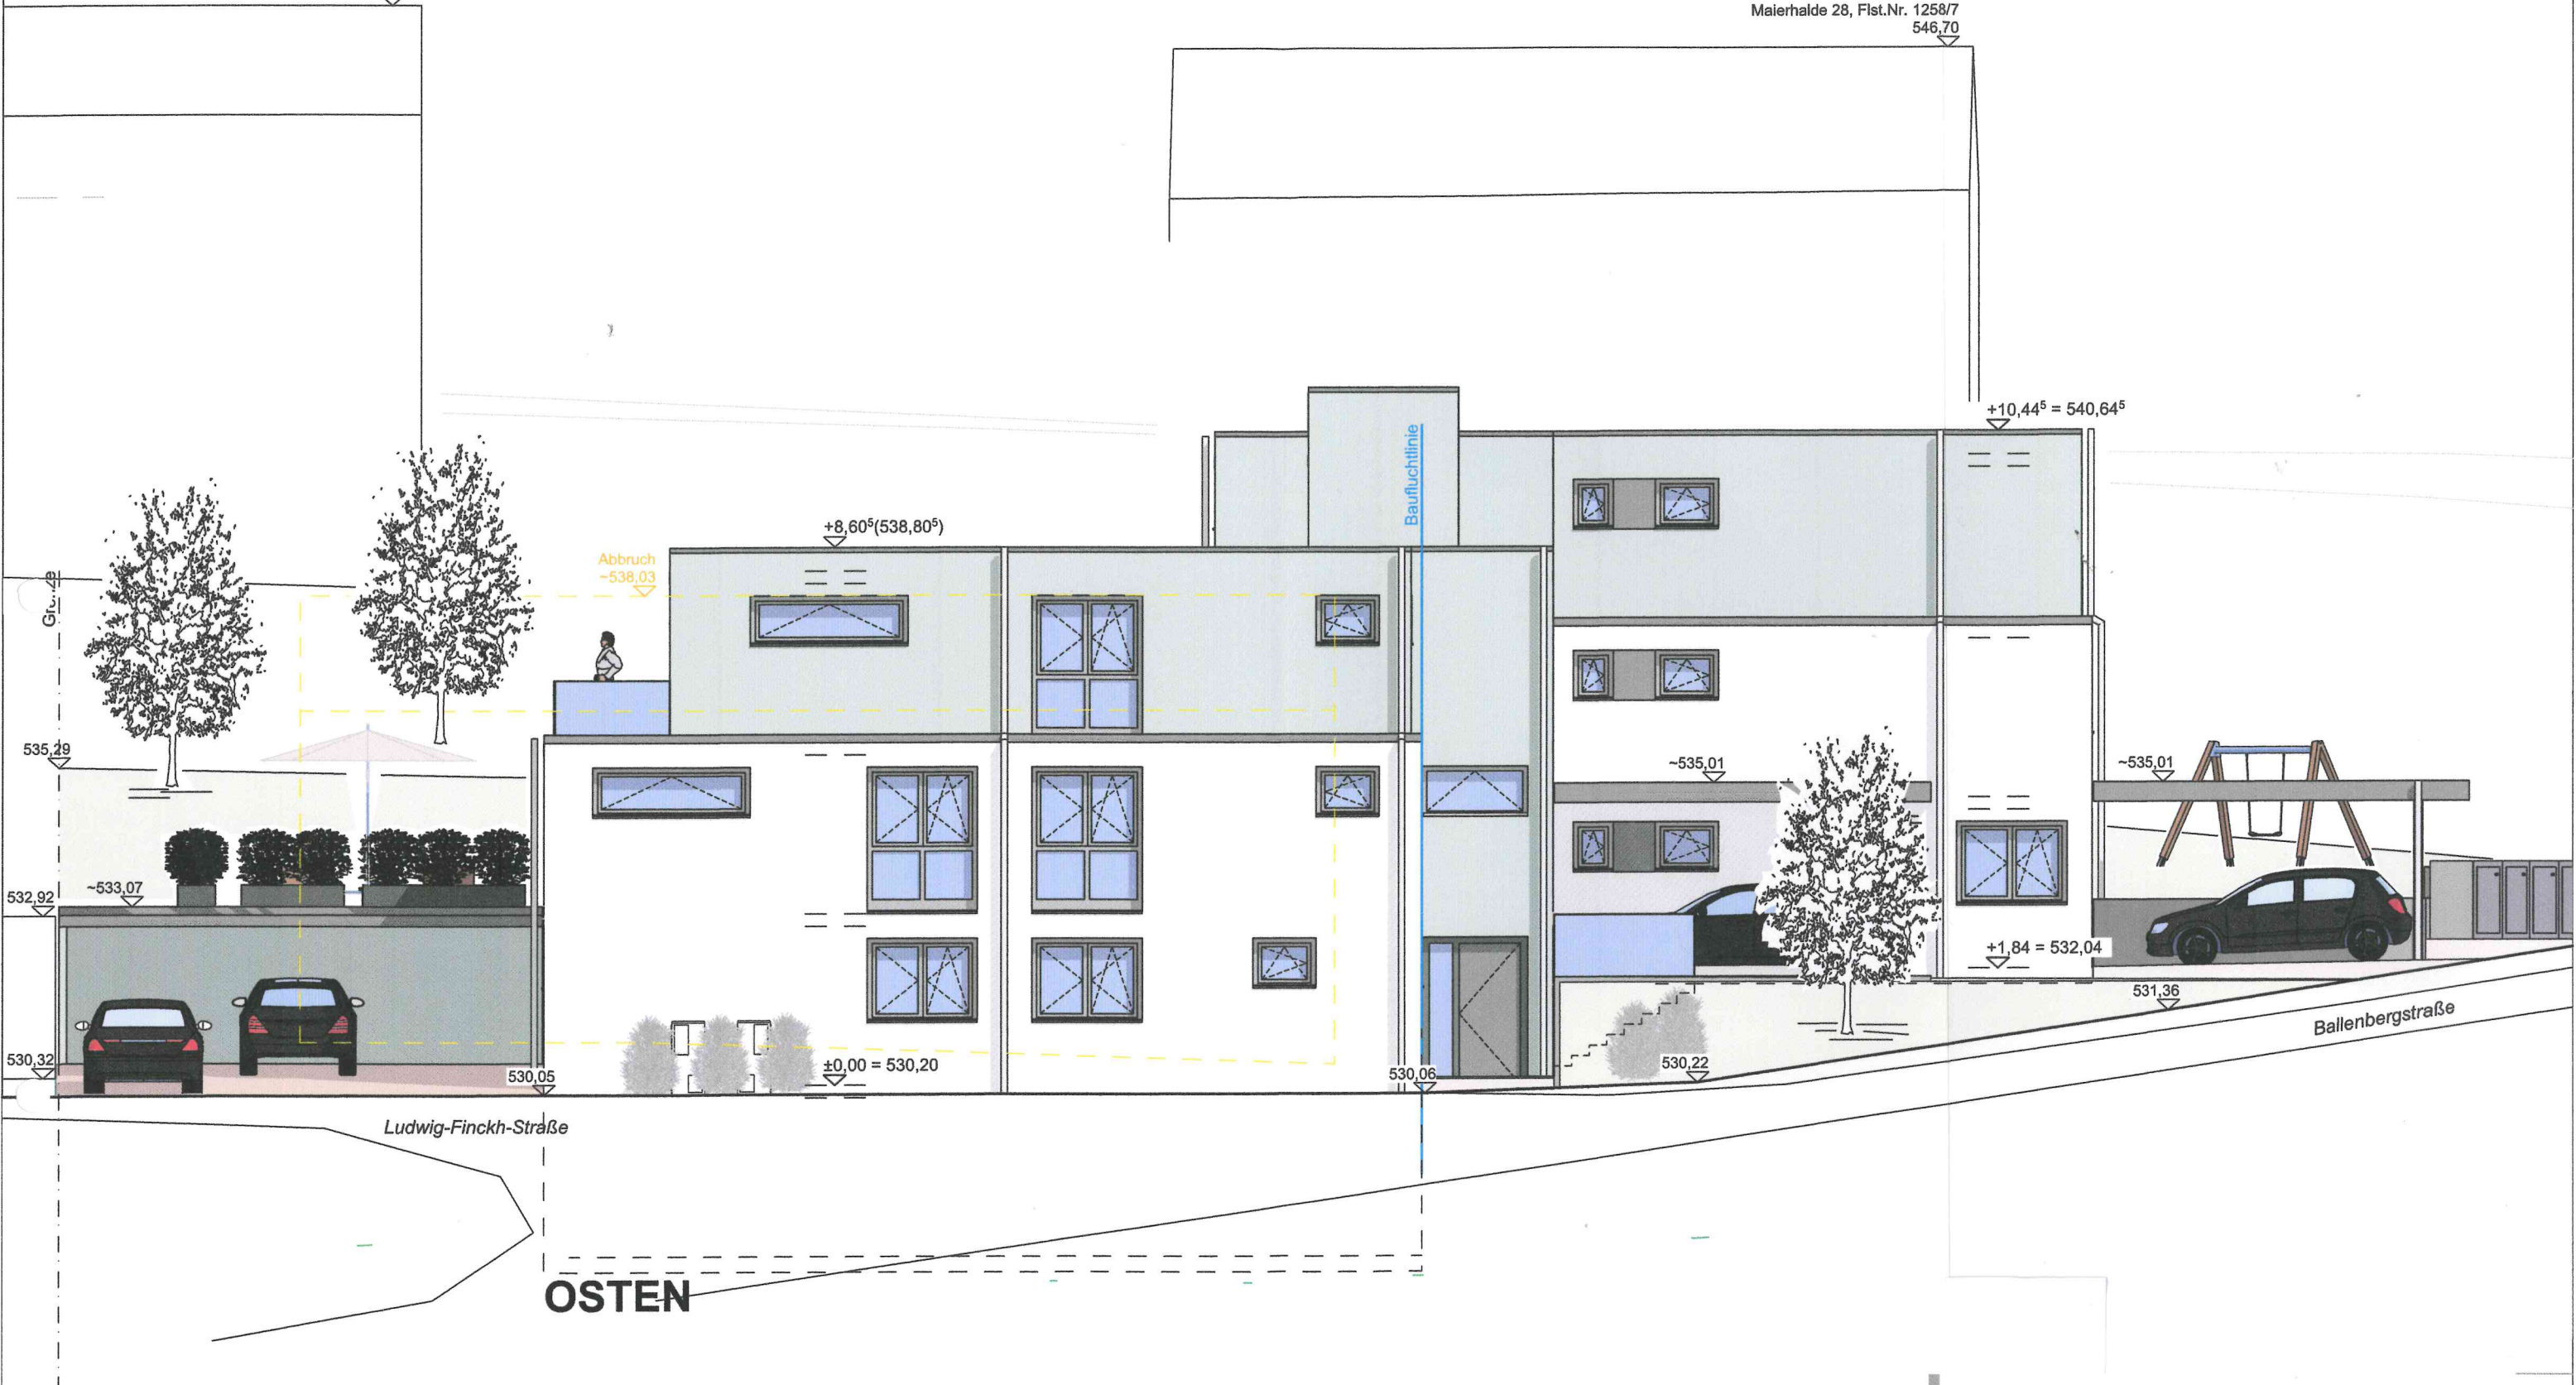

Neubau Mehrfamilienhaus (2 x 3 WE) mit Carports
Ludwig-Finckh-Str. 23, Flst.Nr. 1258/5
78234 Engen


Ansicht Ost

Maßstab	Gez.	Datum	Bauherr
1:100	gk	19.07.2021	

Planner

Plan Nr.
A 2.09

SÜDEN

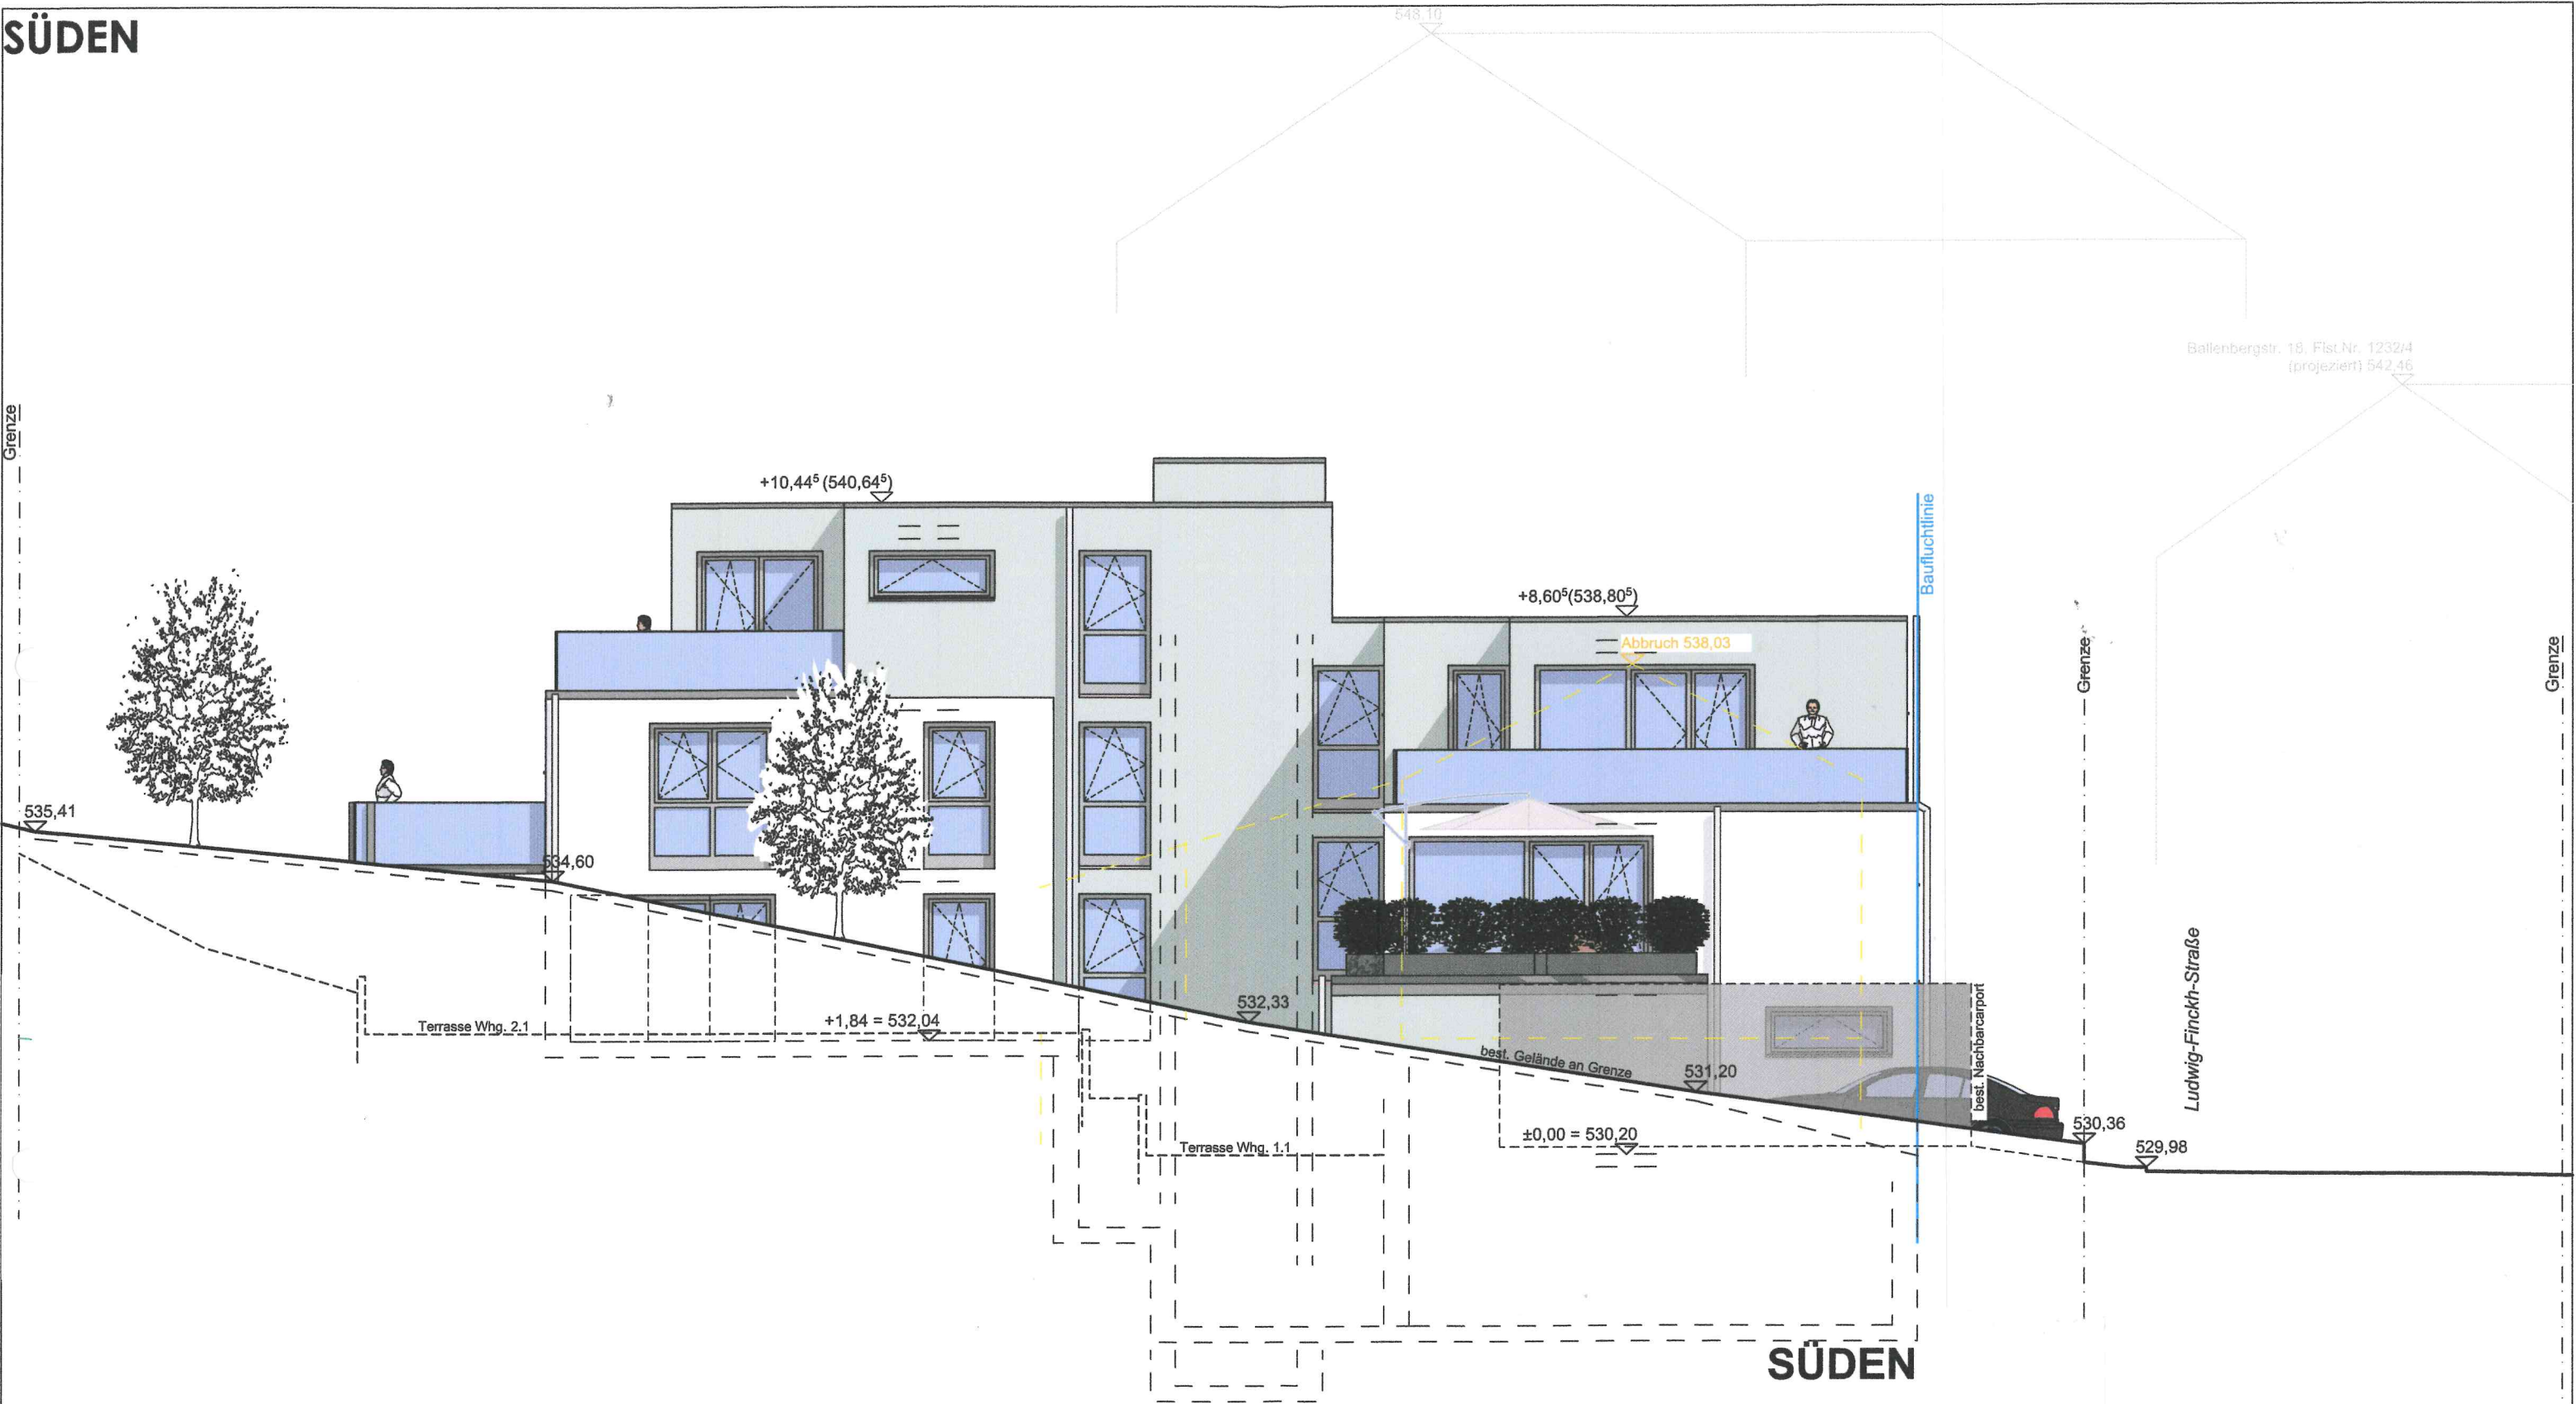


Neubau Mehrfamilienhaus (2 x 3 WE) mit Carports
Ludwig-Finckh-Str. 23, Flst.Nr. 1258/5
78234 Engen

Ansichten Süd

Maßstab	Gez.	Datum	Bauherr	Planer	Plan Nr.
1:100	gk	19.07.2021			A 2.10

WESTEN

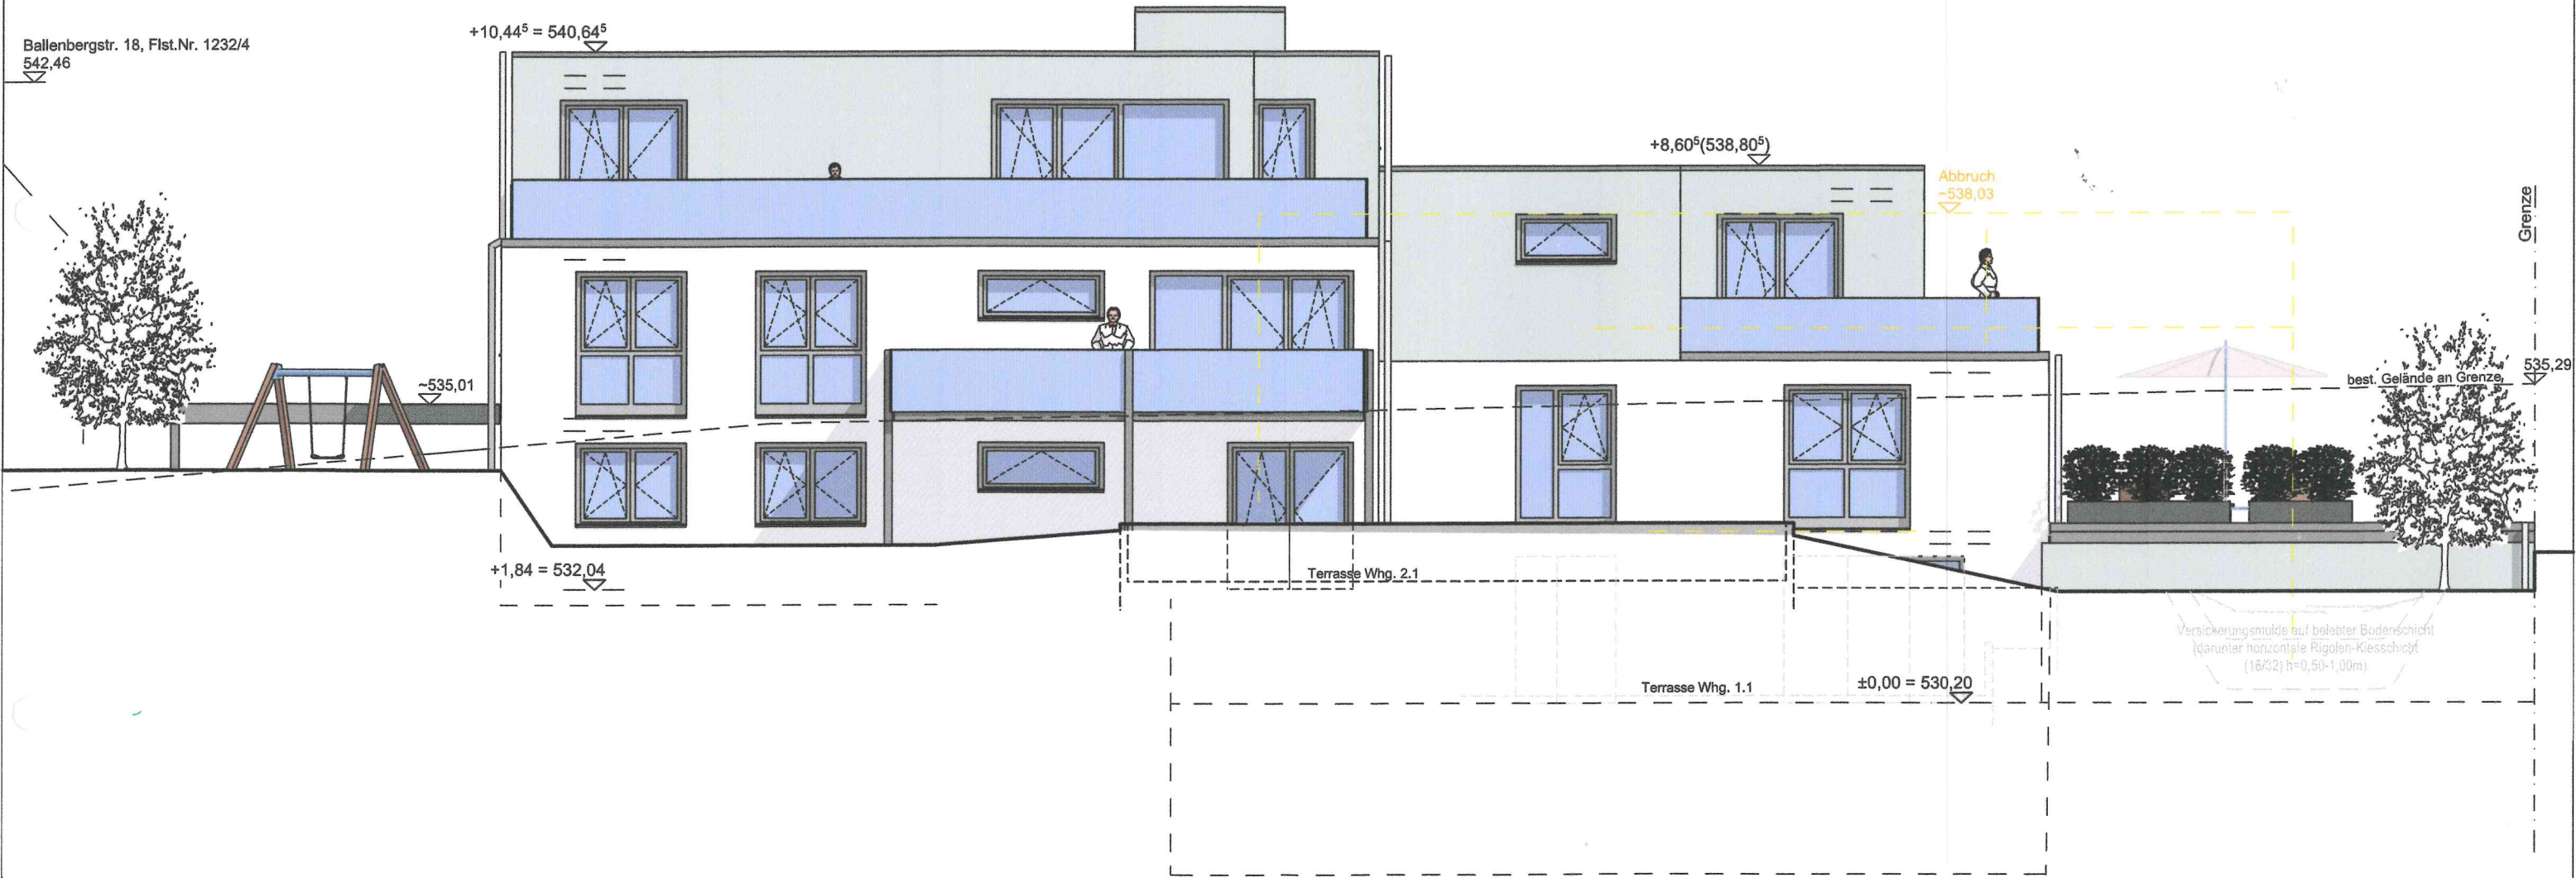


WESTEN

Neubau Mehrfamilienhaus (2 x 3 WE) mit Carports
Ludwig-Finckh-Str. 23, Flst.Nr. 1258/5
78234 Engen


Ansicht West

Maßstab	Gez.	Datum	Bauherr	Planer	Plan Nr.
1:100	gk	19.07.2021			A 2.11

SCHNITT M 1:100

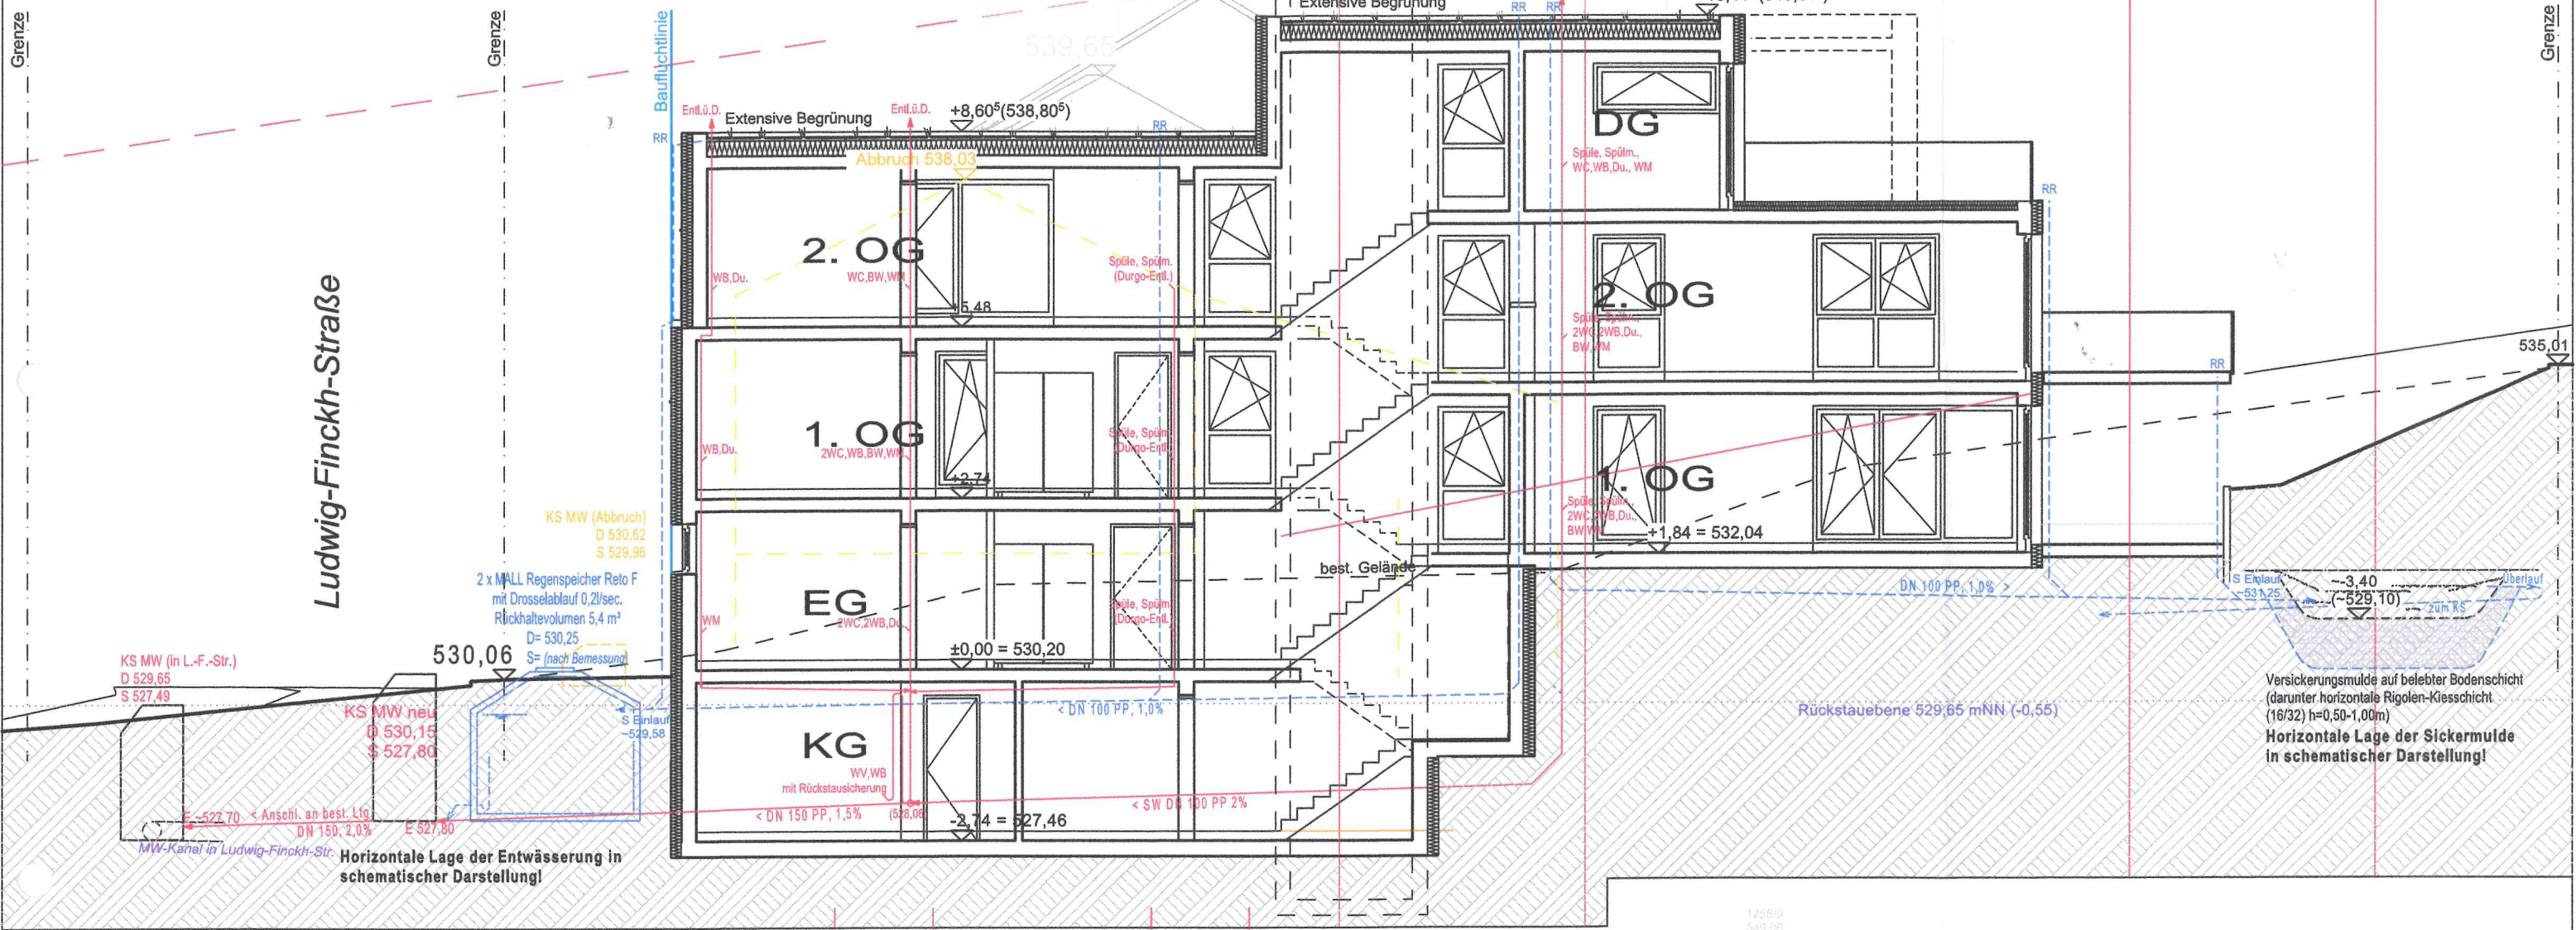

SCHNITT (Bestandshöhenverlauf)
M 1:250

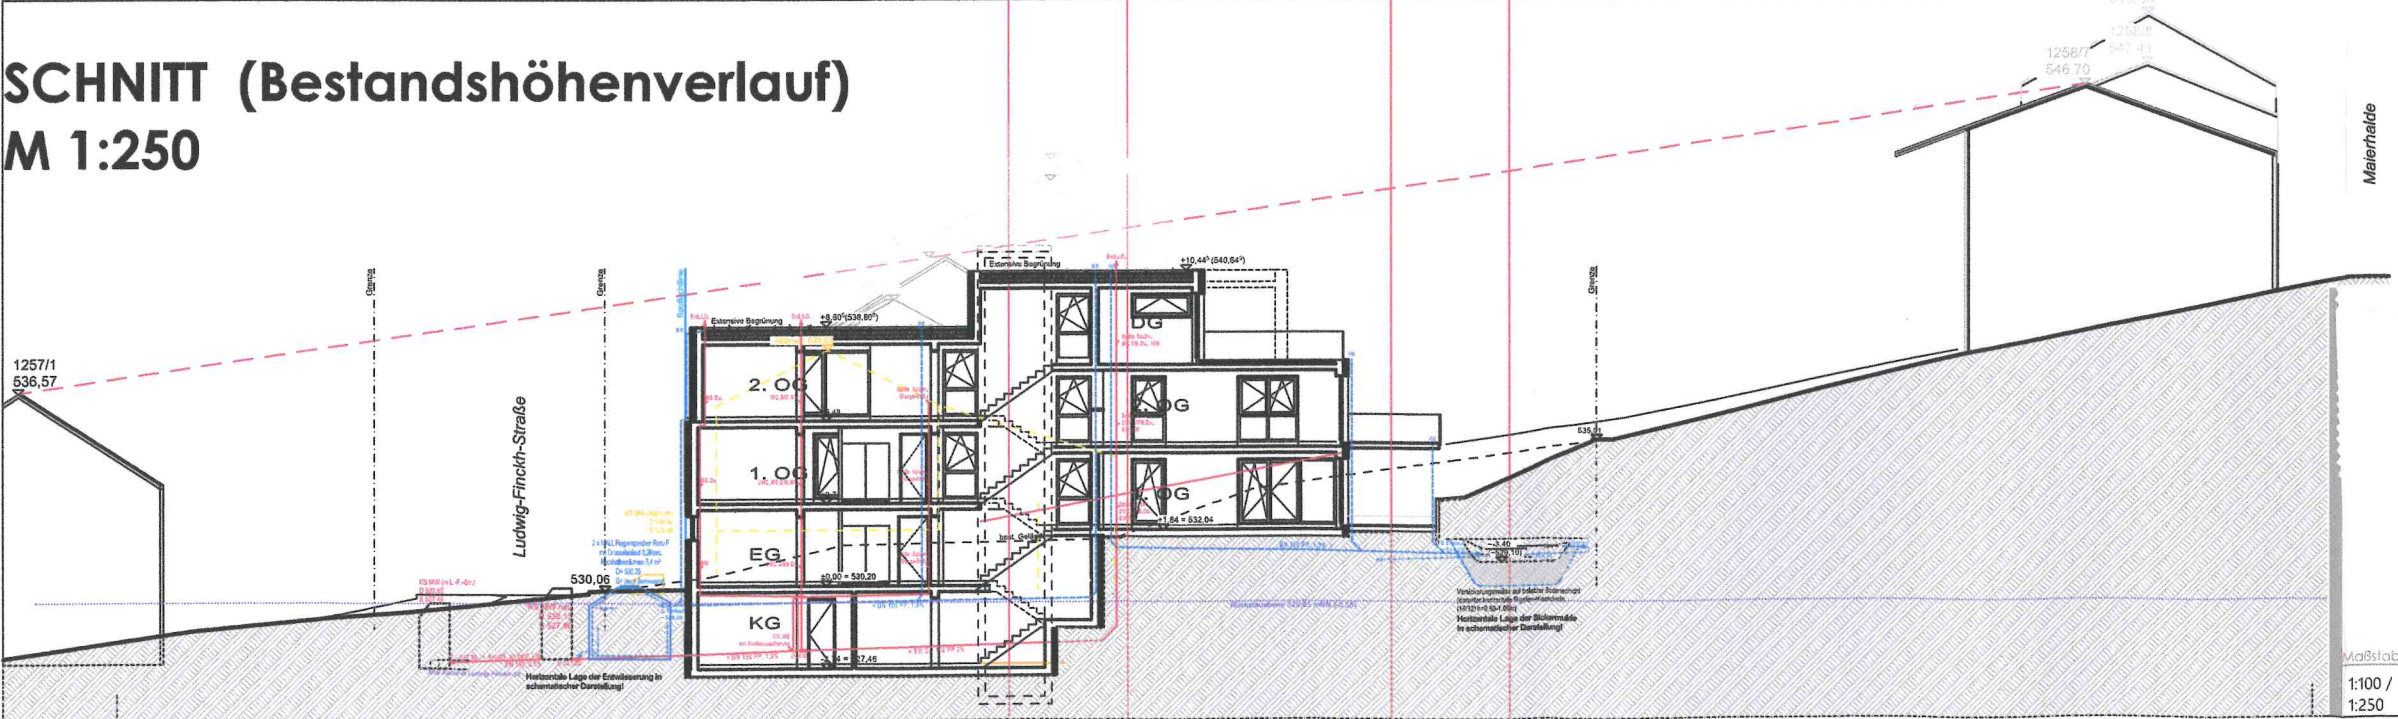

Neubau Mehrfamilienhaus (2 x 3 WE) mit Carports
Ludwig-Finckh-Str. 23, Flst.Nr. 1258/5
78234 Engen

Schnitt

Maßstab	Gez.	Datum	Bauherr	Planer	Plan Nr.
1:100 / 1:250	gk	19.07.2021			A 2.07