


**Mitteilung zum Bauantrag für den Neubau einer mobilen Betonmischanlage in Engen,
Eugen-Schädler-Straße, Flst.Nr. 11/1**

Der Antragsteller plant in Engen in der Eugen-Schädler-Straße auf Flst.Nr 11/1 eine mobile Betonmischanlage zu errichten. Der Baugrund liegt in einem Bereich ohne Bebauungsplan und ist entsprechend nach § 34 BauGB nach Art und Maß der Nutzung und seiner Einfügung in die Örtlichkeit zu beurteilen.

Geplant ist eine Transportbetonanlage, die eine auf dem Grundstück bestehende stationäre Betonmischanlage ersetzen soll. Die Anlage ist etwa 34m lang und 3,06m breit. Dazu kommen am südlichen Ende der Anlage 4 Silotürme. Die Anlage soll vor der bestehenden Gewerbehalle errichtet werden. Die Bunkereinheit ist etwa 5,87m, die Mischeinheit 10,20m und die Silos 16,00m hoch.

Ausgehend vom bestehenden gewerblich genutzten Gelände und den bestehenden Hallen und der unweit stehenden Mischanlage mit Silo wird durch den Neubau der mobilen Transportbetonanlage die Situation nicht wesentlich verändert. Die geplante Anlage entspricht von ihrer Größe her dem Bestand und der gewerblichen Nutzung des Areals. Dem Antrag kann zugestimmt werden.

Landkreis: Konstanz
Gemeinde: Engen im Hegau
Gemarkung: 6530 Engen, Flur 0

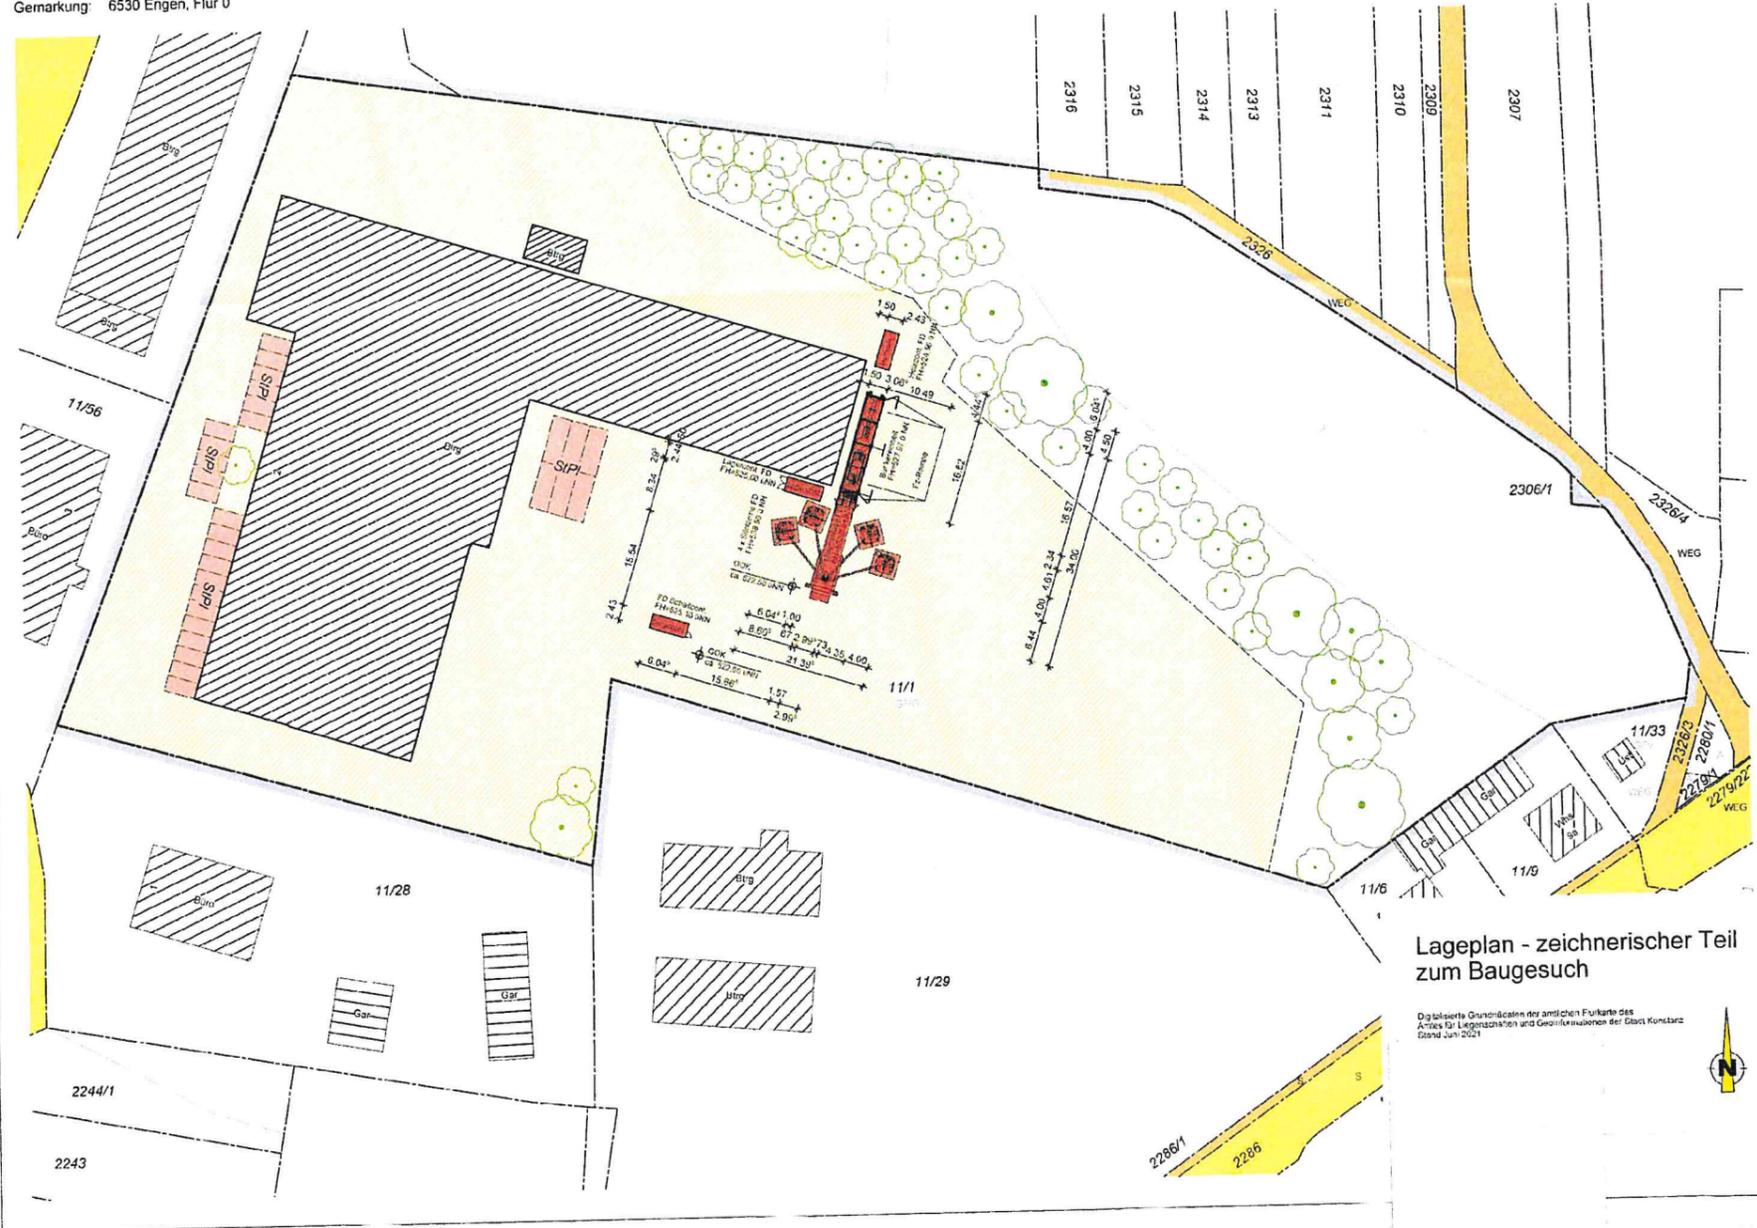


Lageplan - zeichnerischer Teil
zum Baugesuch

Digitale Ortsdaten der amtlichen Flurkarte des
Amts für Liegenschafts- und Geoinformation der Stadt Konstanz
Stand Juni 2021



ANSICHT SÜD - M1:100

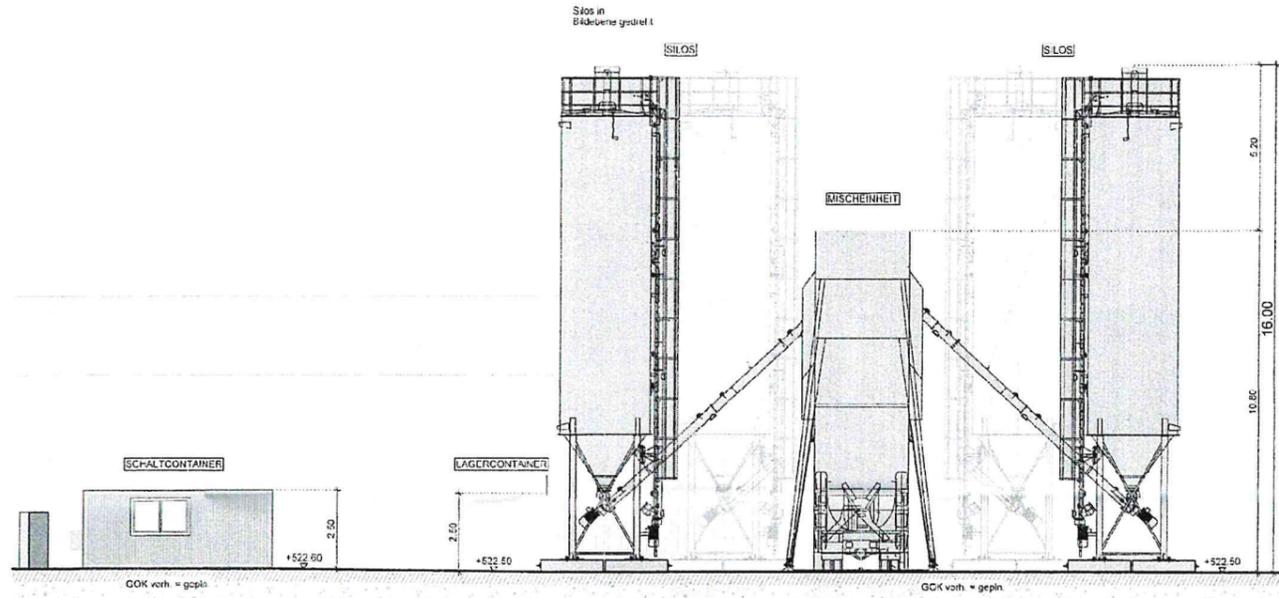


BUNKEREINHEIT





MISCHEREINHEIT

SCHNITT A-A - M1:100

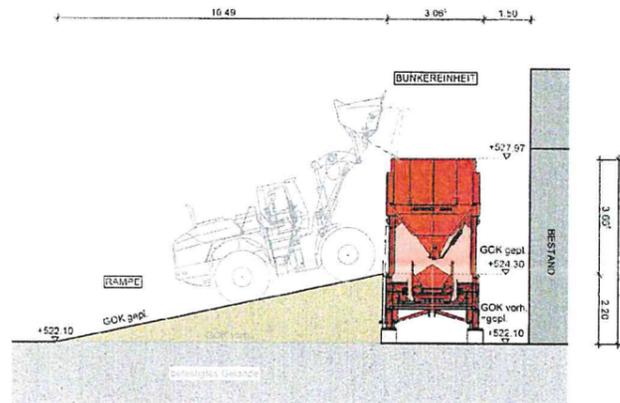

ANSICHT WEST - M1:100

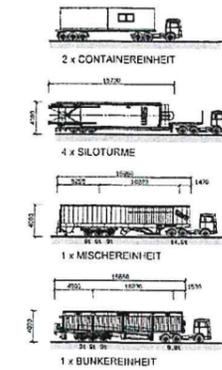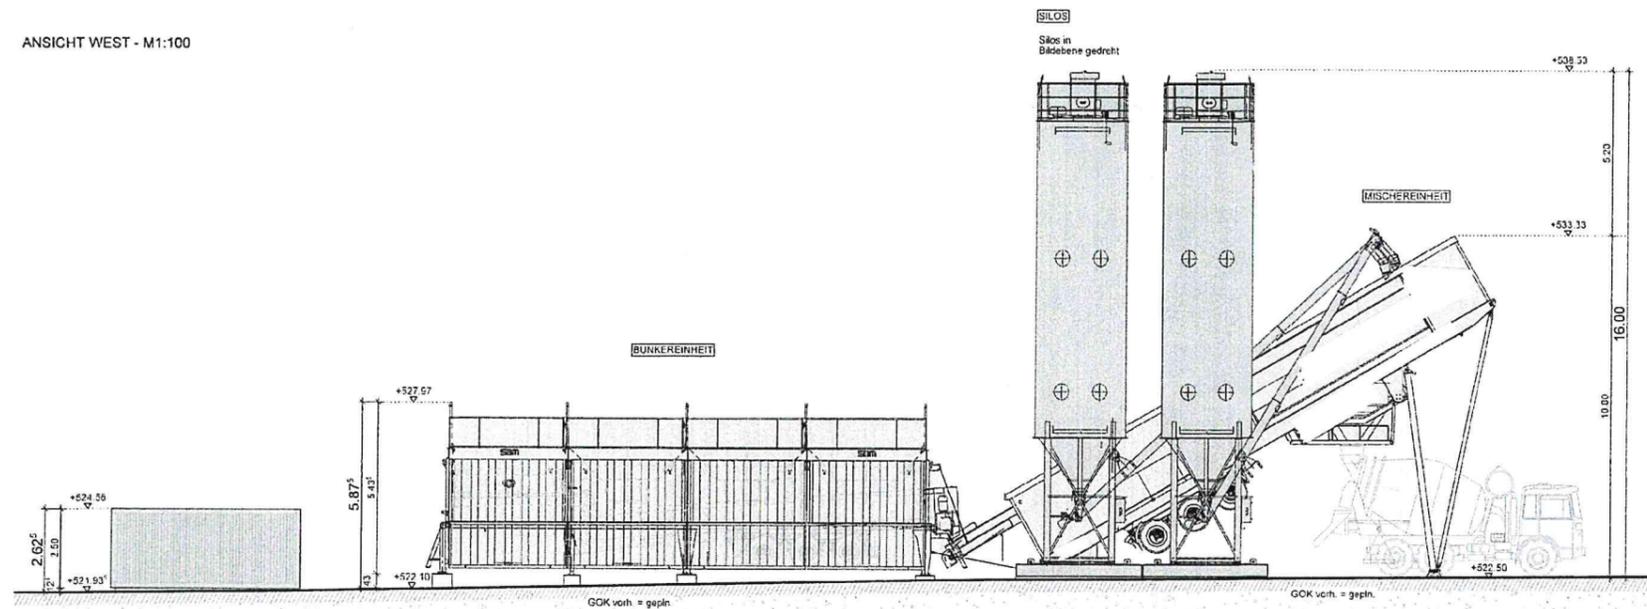

MOBILE BETONMISCHANLAGE