

**Mitteilung zum Bauantrag für den Umbau eines bestehenden Wohn- und Ökonomiegebäudes in Engen-Bargen, Bargenerstraße, Flst.Nr. 108**

Der Antragsteller plant in Engen-Bargen in der Bargenerstraße auf Flst.Nr 108 ein bestehendes Wohnhaus zu sanieren, umzubauen und einen Balkon zu erweitern. Der Baugrund liegt in einem Bereich ohne Bebauungsplan und ist entsprechend nach § 34 BauGB nach Art und Maß der Nutzung und seiner Einfügung in die Örtlichkeit zu beurteilen.


Geplant ist eine energetische Sanierung des bestehenden Gebäudes, der Umbau im Bestand und der Einbau einer Loggia im Dachgeschoss, die Änderung von Gauben und die Erweiterung eines bestehenden Balkons auf Ebene des Dachgeschosses.

Ausgehend vom bestehenden Gebäude sind die Sanierung und die Umbauten bis auf den Einbau der Loggia, die Änderung der Gaube und der Erweiterung des Balkons verfahrensfrei. Die Situation wird nicht wesentlich verändert. Das Gebäude mit den geplanten Änderungen entspricht den umliegenden Bauten. Dem Antrag kann zugestimmt werden.

Landkreis: Konstanz  
Gemeinde: Engen  
Gemarkung: Bargaen

# Lageplan

-zeichnerischer Teil zum  
Beurteilungsprotokoll

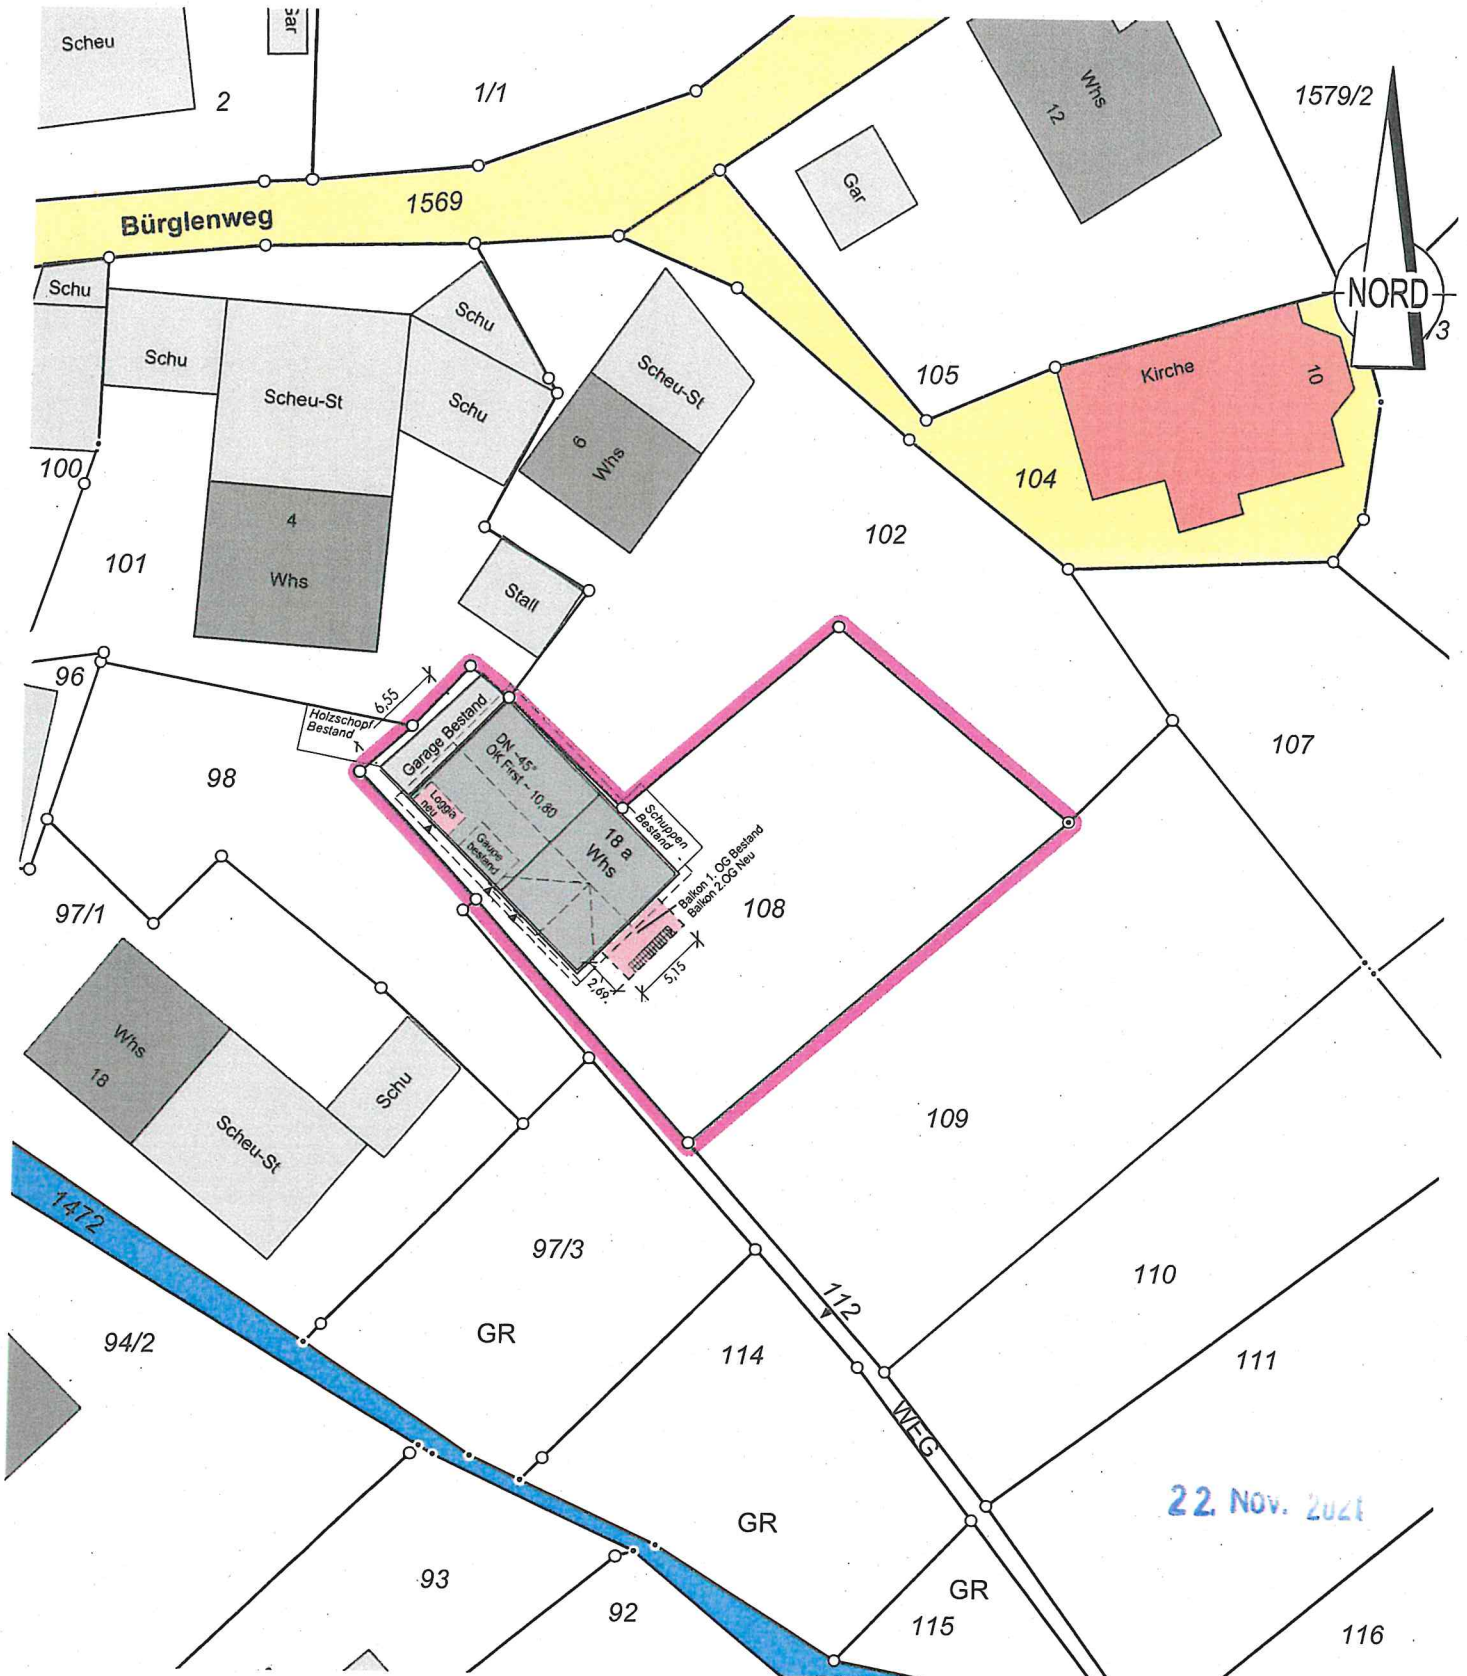

Auszug aus dem Lie  
Gefertigt und nach §  
ausgearbeitet: Radc



Auftragsnr.: 20211726


Alle Maßänderungen sind dem  
Lageplanfertiger schriftl. mitzuteilen

Hinsichtlich etwa vorhandener unterirdischer  
Leitungen wird keine Gewähr übernommen.

22. Nov. 2021





Nordost

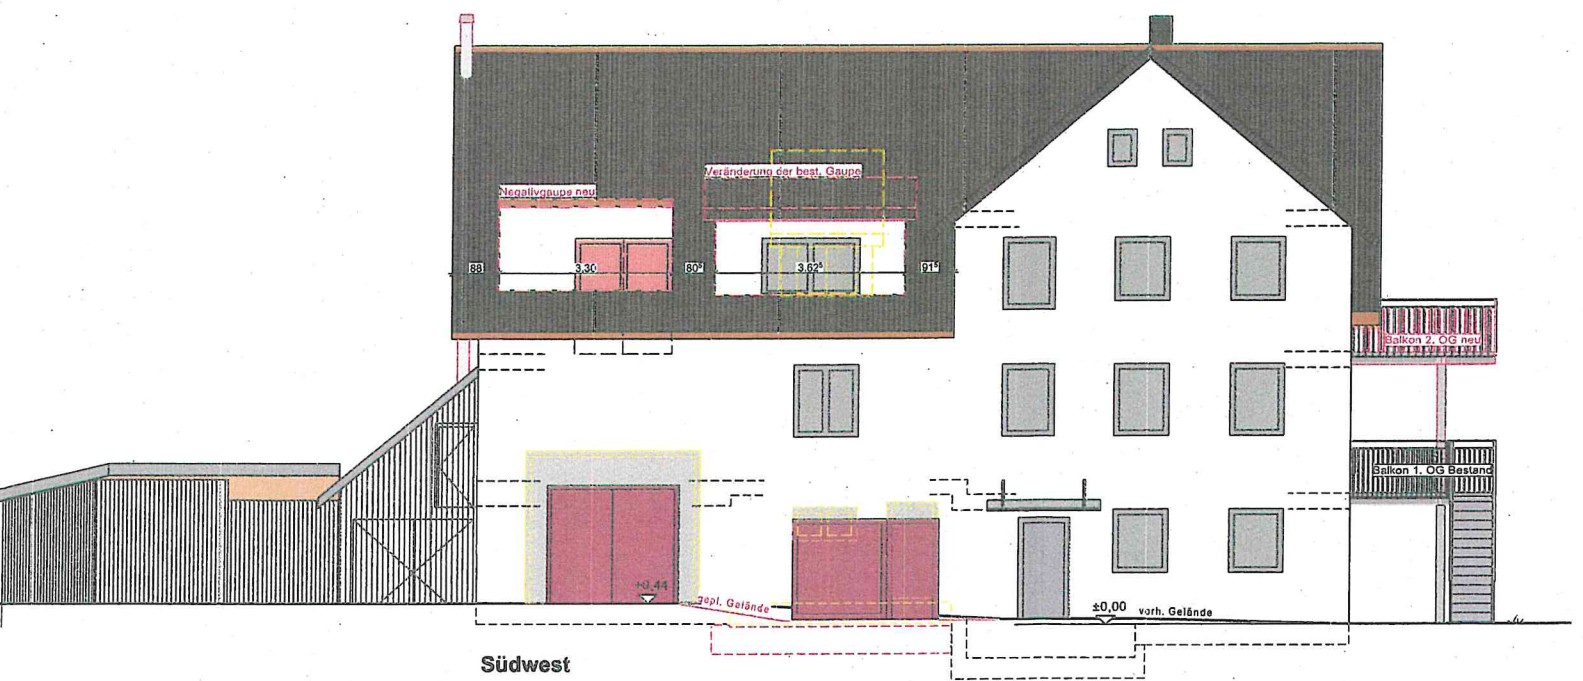

Südwest

2021

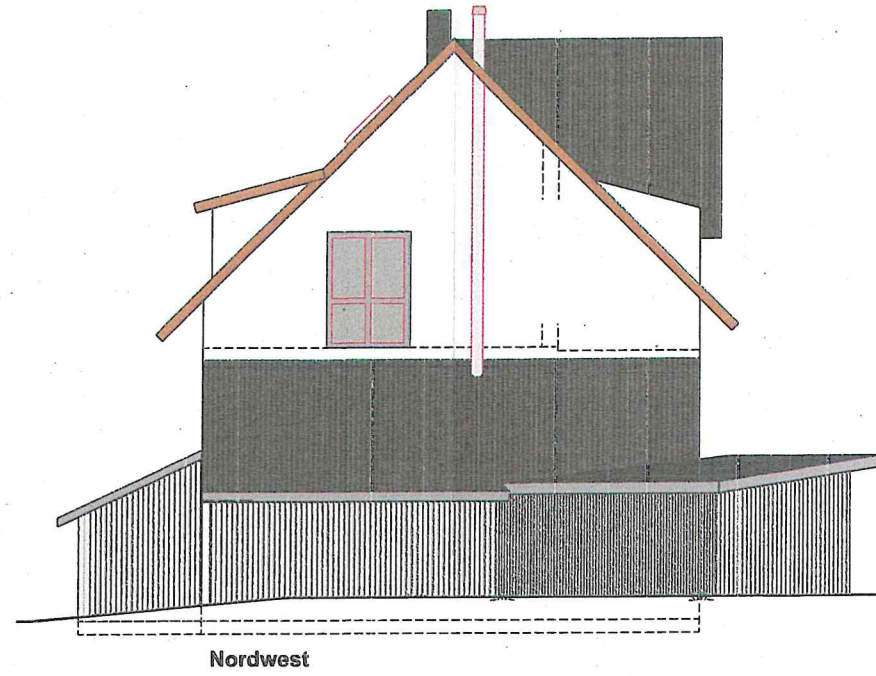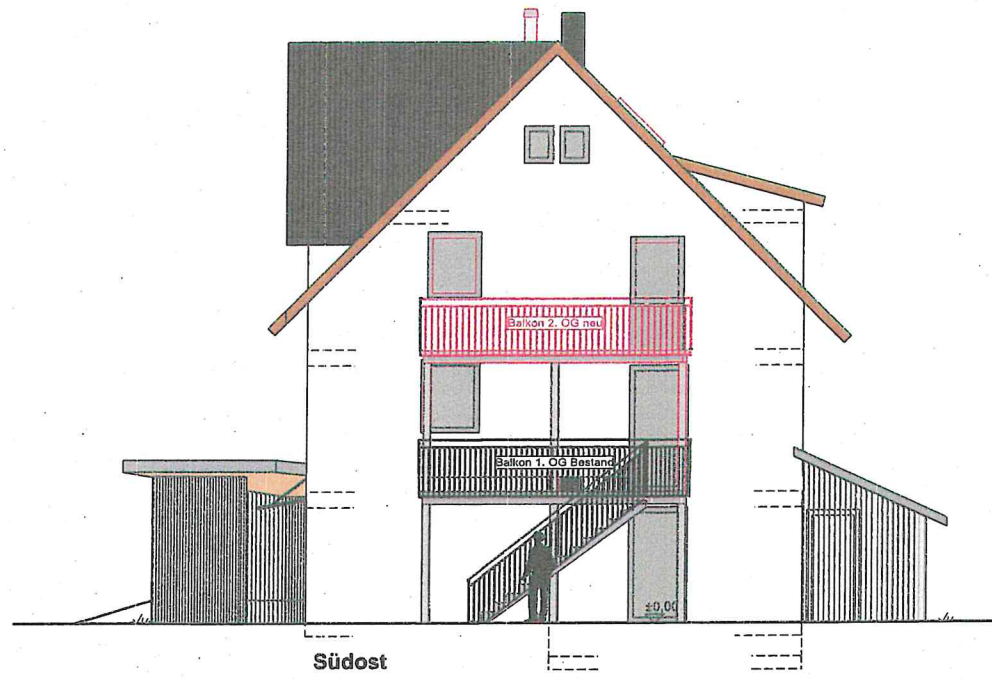

uch 22. Nov. 2021