


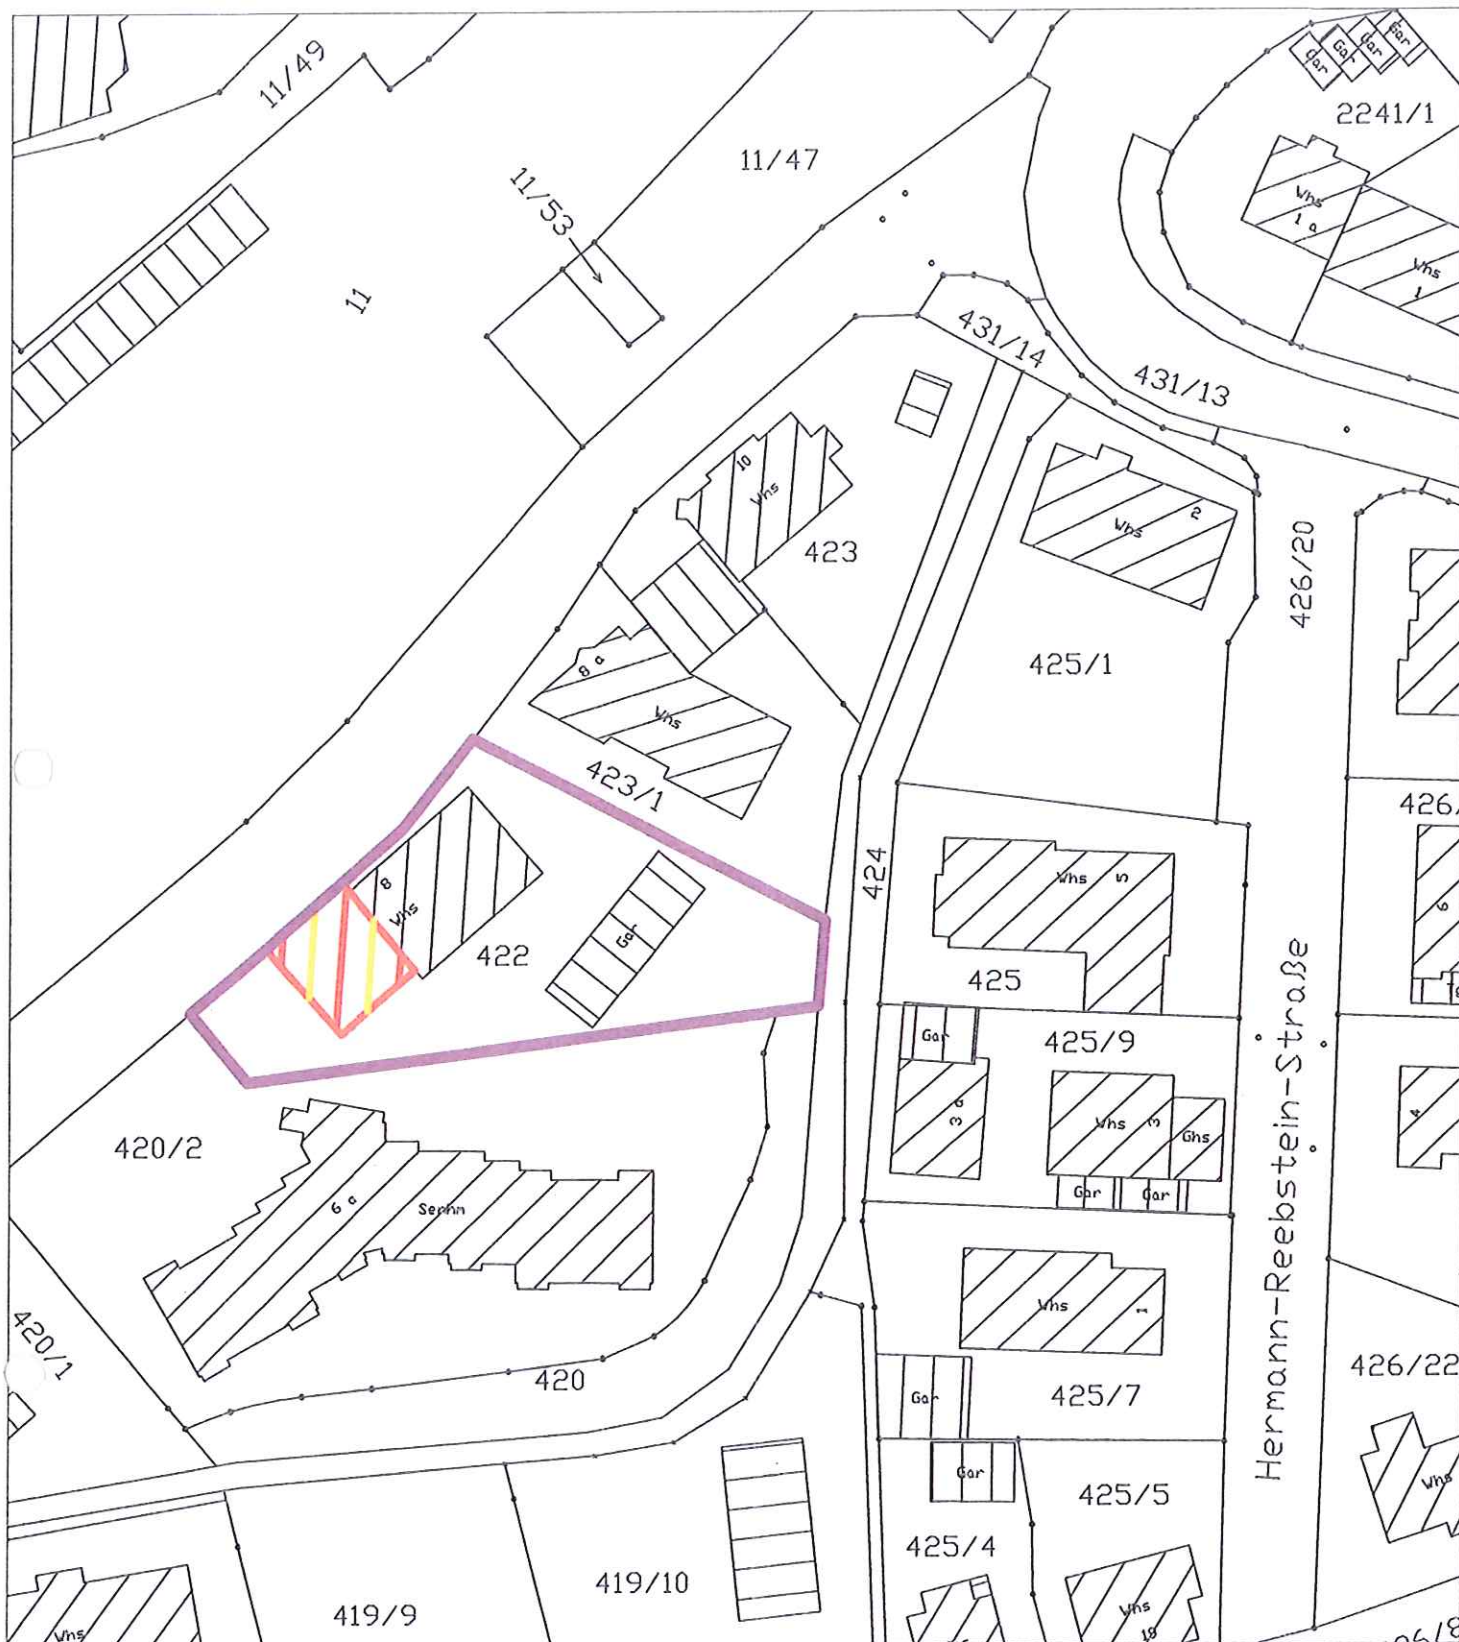

**Nutzungsänderung Gaststätte im EG
in Wohnraum
Bahnhofstraße 8, 78234 Engen**

Lageplan M = 1 : 500

Flst. Nr. 422 Gem. Engen

Engen, 24.06.2015

[Handwritten signature]