


LANDKREIS - KONSTANZ
STADT - ENGEN

LAGEPLAN

ZUM BAUANTRAG (§ 4 LBOVVO)
-ZEICHNERISCHER TEIL-

BAUHERR

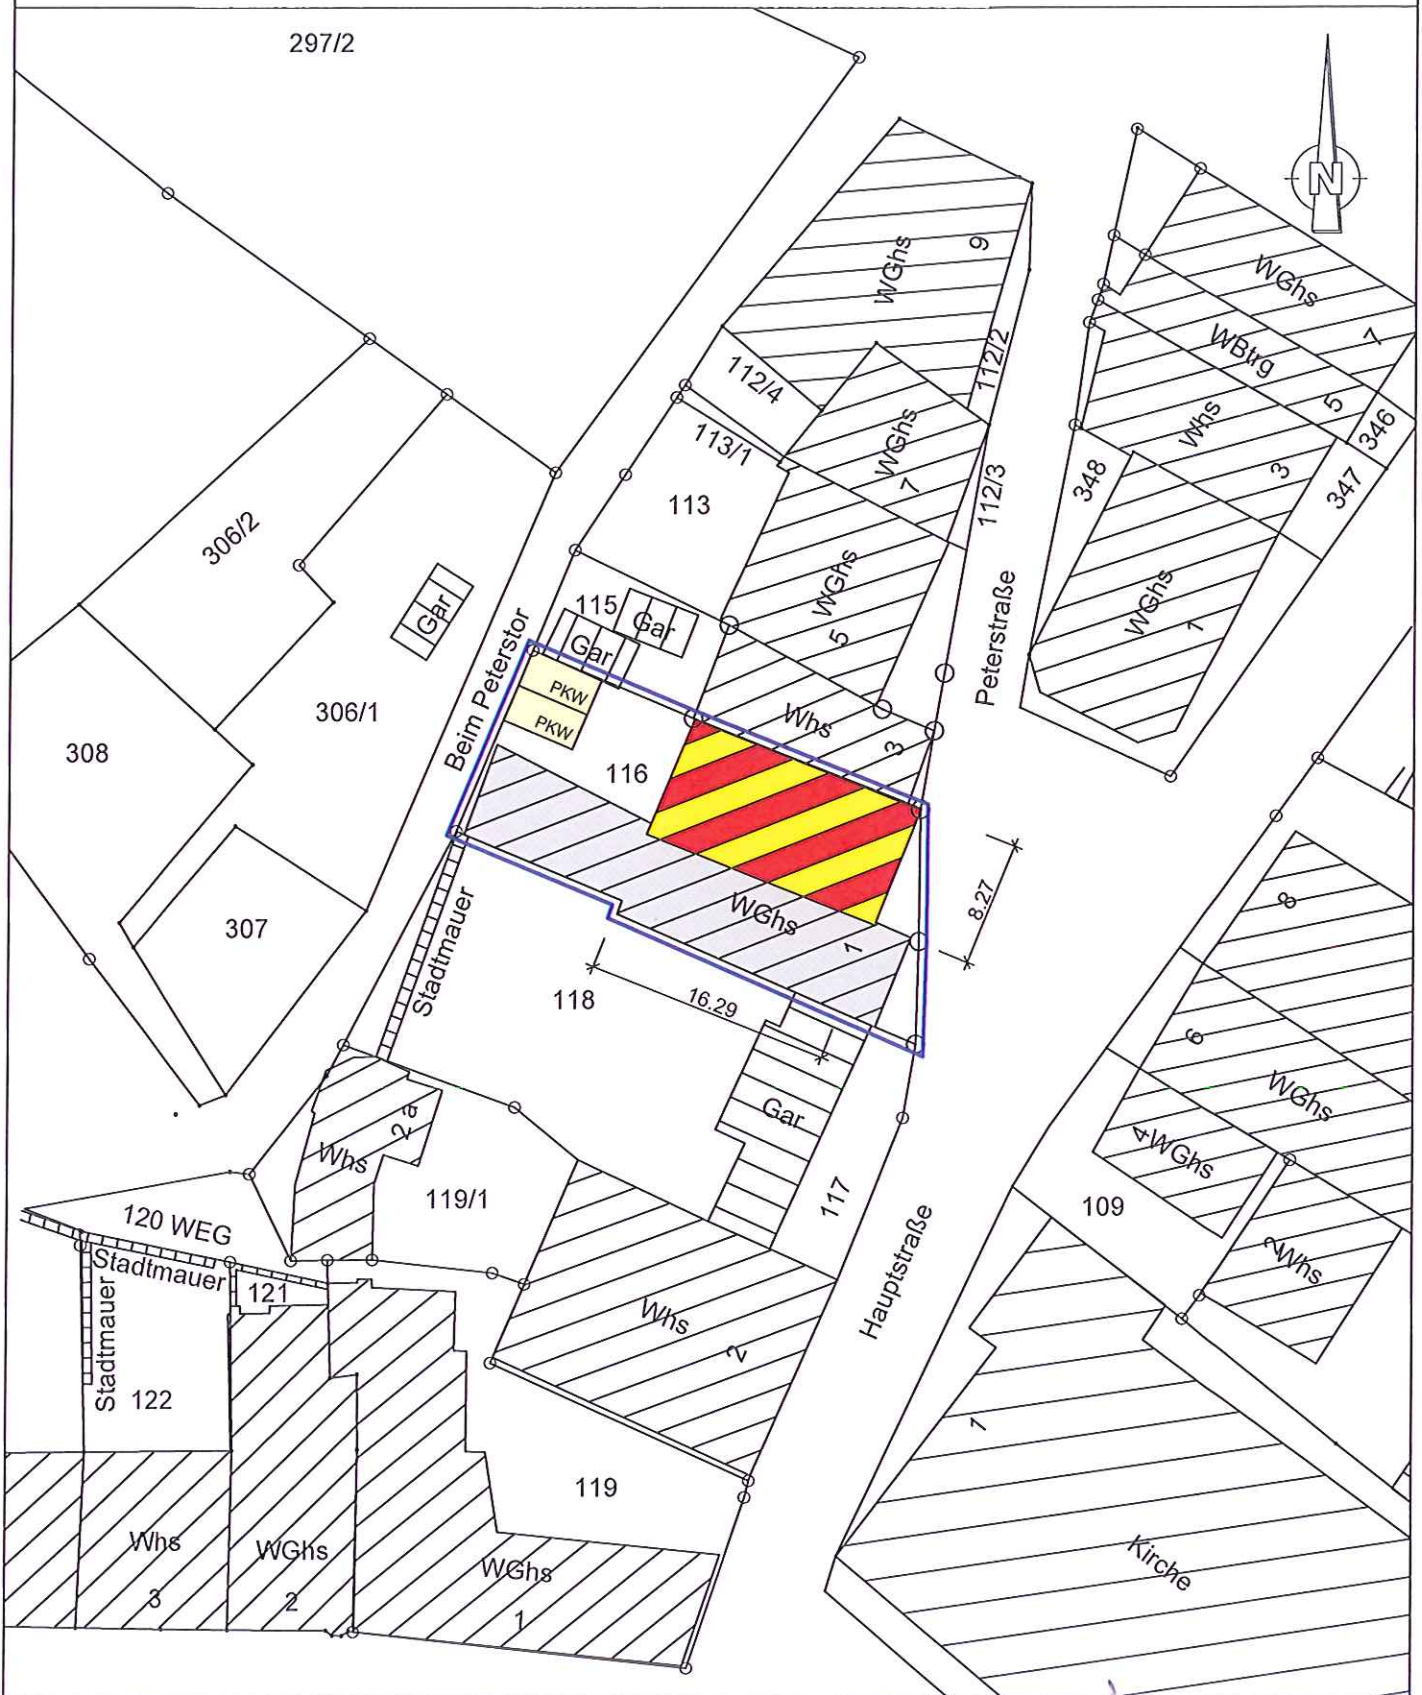

M.1:500

DARSTELLUNG ENTSPRICHT DEM LIEGENSCHAFTSKATASTER,
ABWEICHUNGEN GEGENÜBER DEM GRUNDBUCH MÖGLICH.
KEINE GEWÄHR FÜR UNTERIRDISCHE VERSORGUNGSLEITUNGEN
MASSÄNDERUNGEN SIND DEM PLANFERTIGER UNBEDINGT MITZUTEILEN.

