


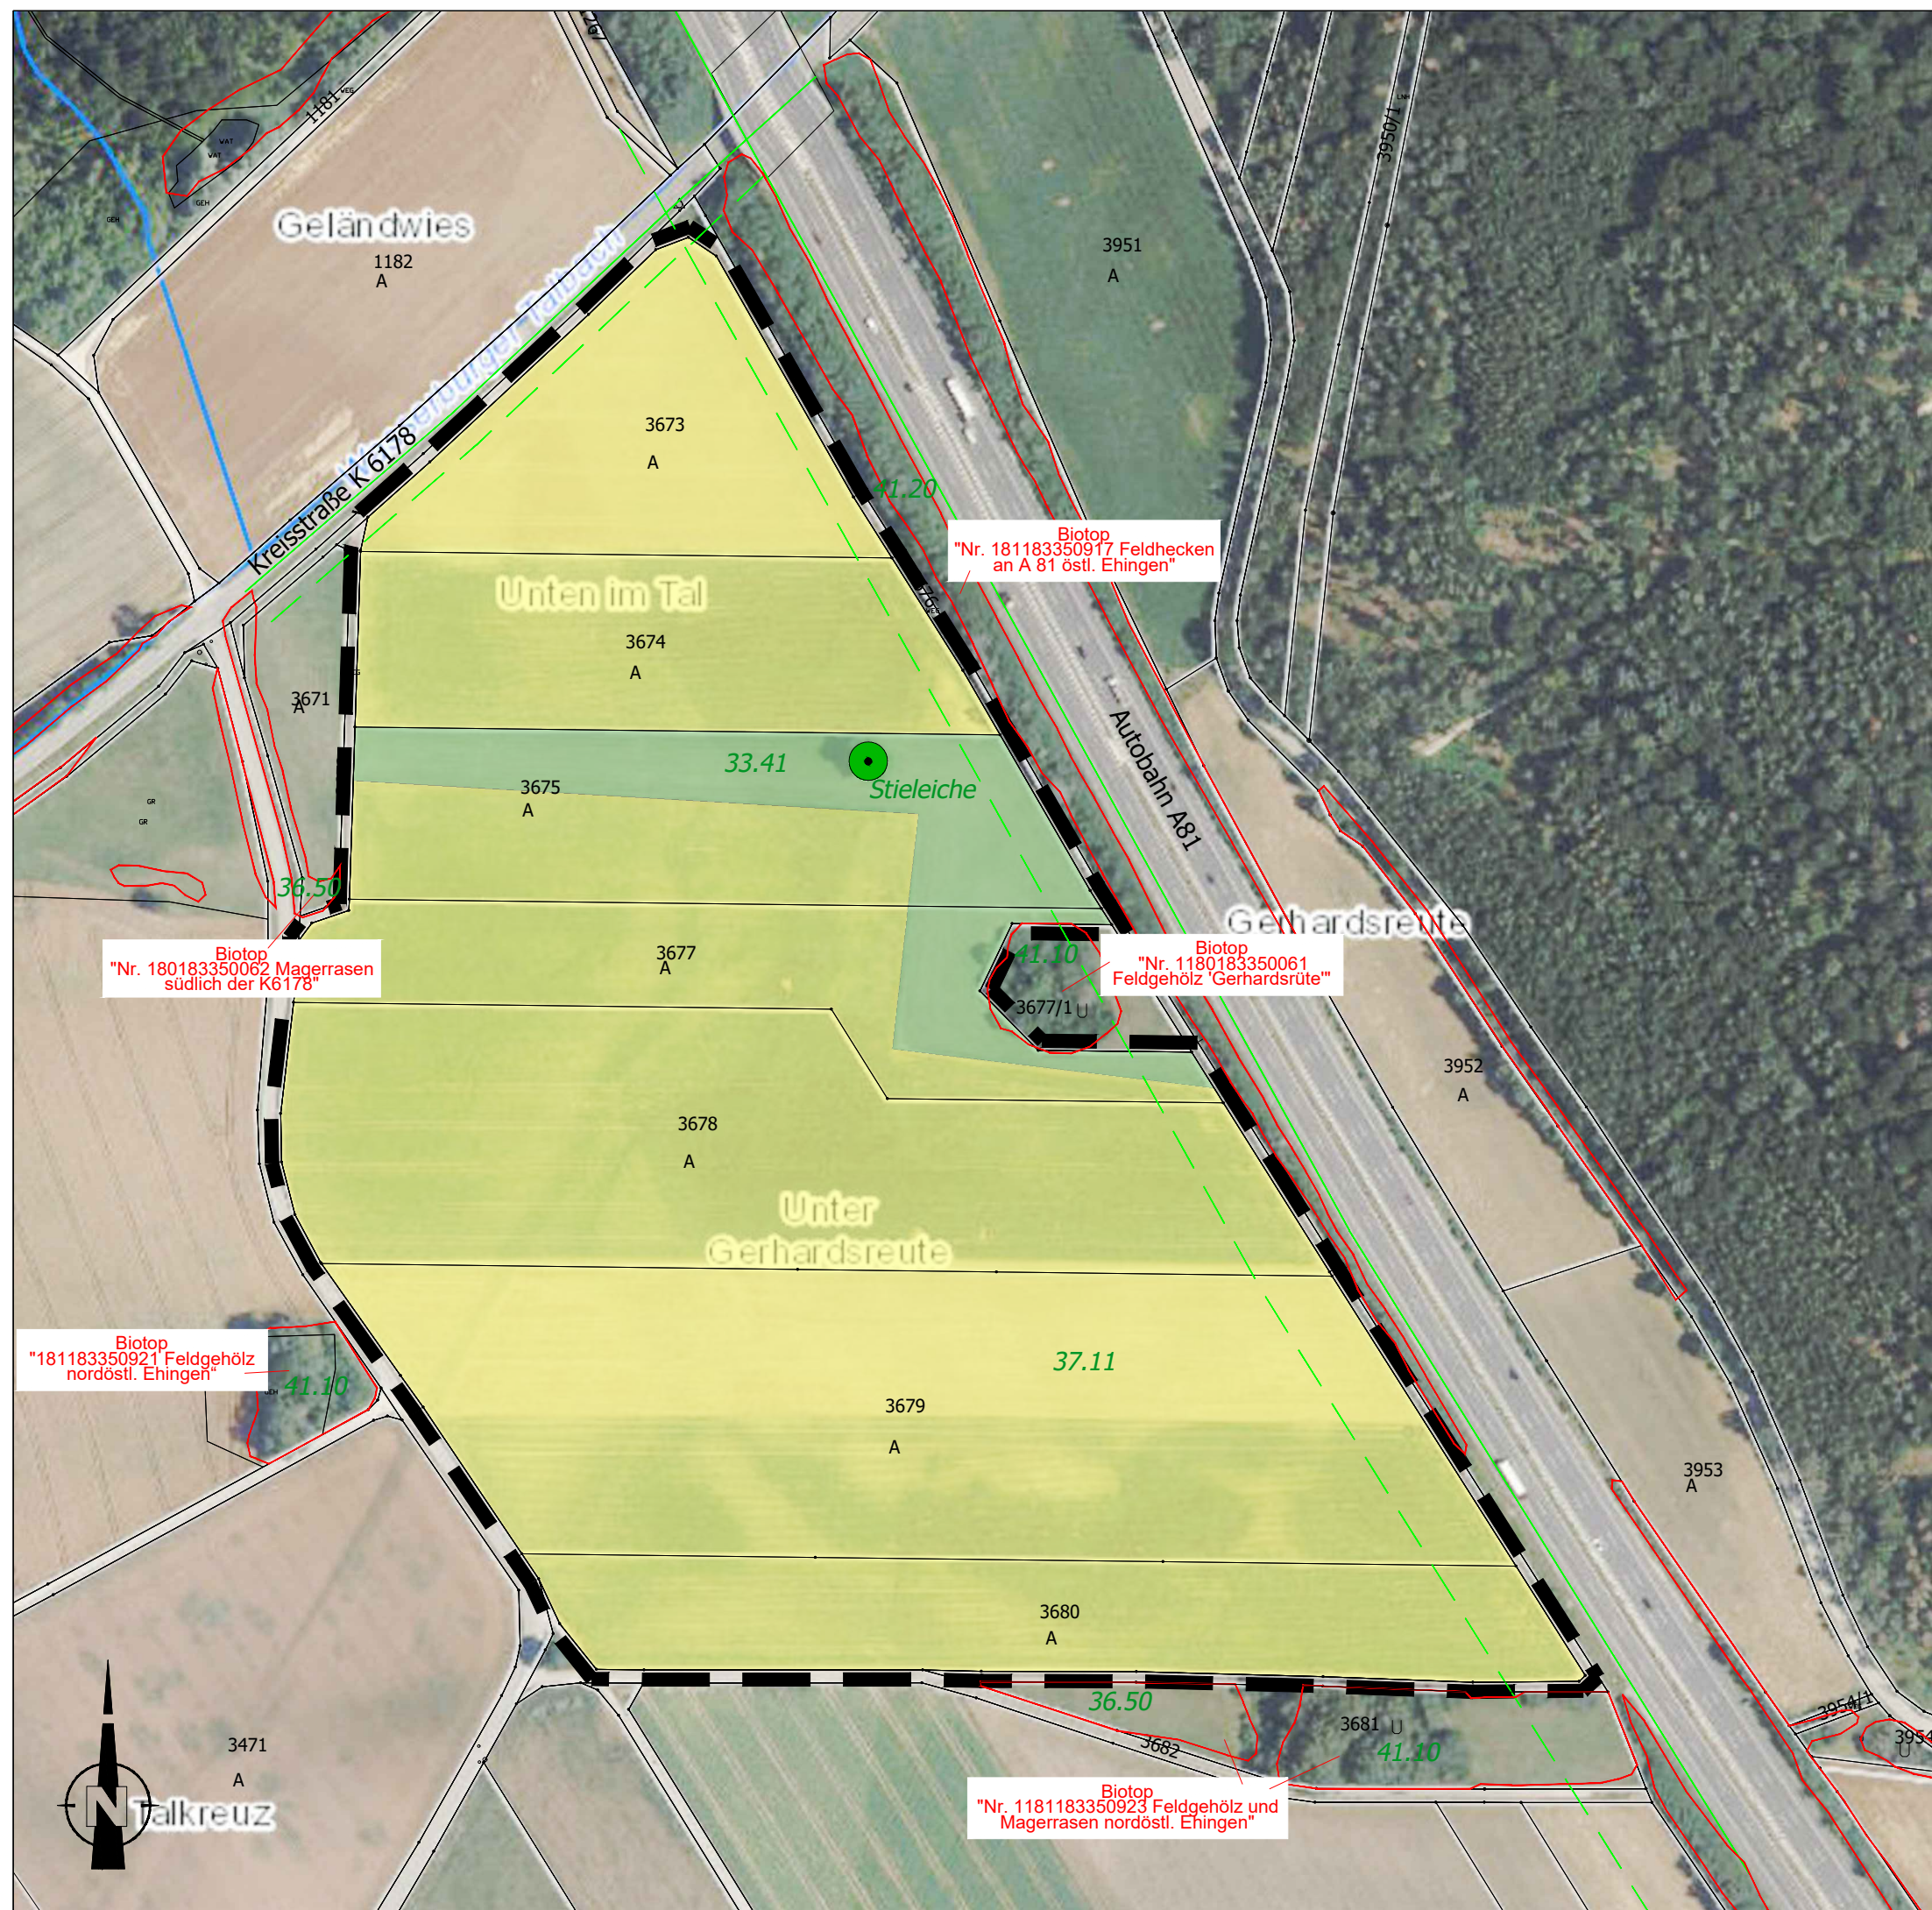

Bestand Biotoptypen

(Biotoptypennummer nach LUBW)

- Acker (37.11)
- Grünland (33.41)
- Einzelbaum (45.30)

Nachrichtliche Übernahmen

- Geltungsbereich des Bebauungsplans
- 3677 Flurstücksgrenzen und -nummern
- Anbauverbotszonen Kreisstraße, Autobahn
- nach § 33 NatSchG/§ 30 BNatSchG geschützte Biotope

Luftbild: LUBW Daten- und Kartendienst

Projekt				Umweltbericht zur 11. Änderung des „FNP 2000-Änderung“ Deckblatt Sondergebiet Großflächige PV-Anlage „Solarpark Gerhardsreute“, Mühlhausen-Ehingen	
Vorhaben- träger:		solarcomplex AG Ekkehardstr. 10 78224 Singen (Hohentwiel)		Verfahrens- führende Gemeinde:	Gemeinde Mühlhausen-Ehingen Schloßstraße 46 78259 Mühlhausen-Ehingen
Plan					
Bestandsplan					
Datum 07. März 2023		Maßstab M 1:2.500		Plan-Nr. 2857/1	
Bearbeiter Appler		Blattgröße A 3		Änderungen	
365° freiraum + umwelt Kübler Seng Siemensmeyer Freie Landschaftsarchitekten, Biologen und Ingenieure Klosterstraße 1 Telefon 07551 / 94 95 58-0 info@365grad.com 88662 Überlingen Telefax 07551 / 94 95 58-9 www.365grad.com					