


LANDKREIS
GEMEINDE
GEMARKUNG

Konstanz
Engen
Welschingen

Lageplan zeichnerischer Teil zum Baugenehmigungsverfahren

M = 1:500

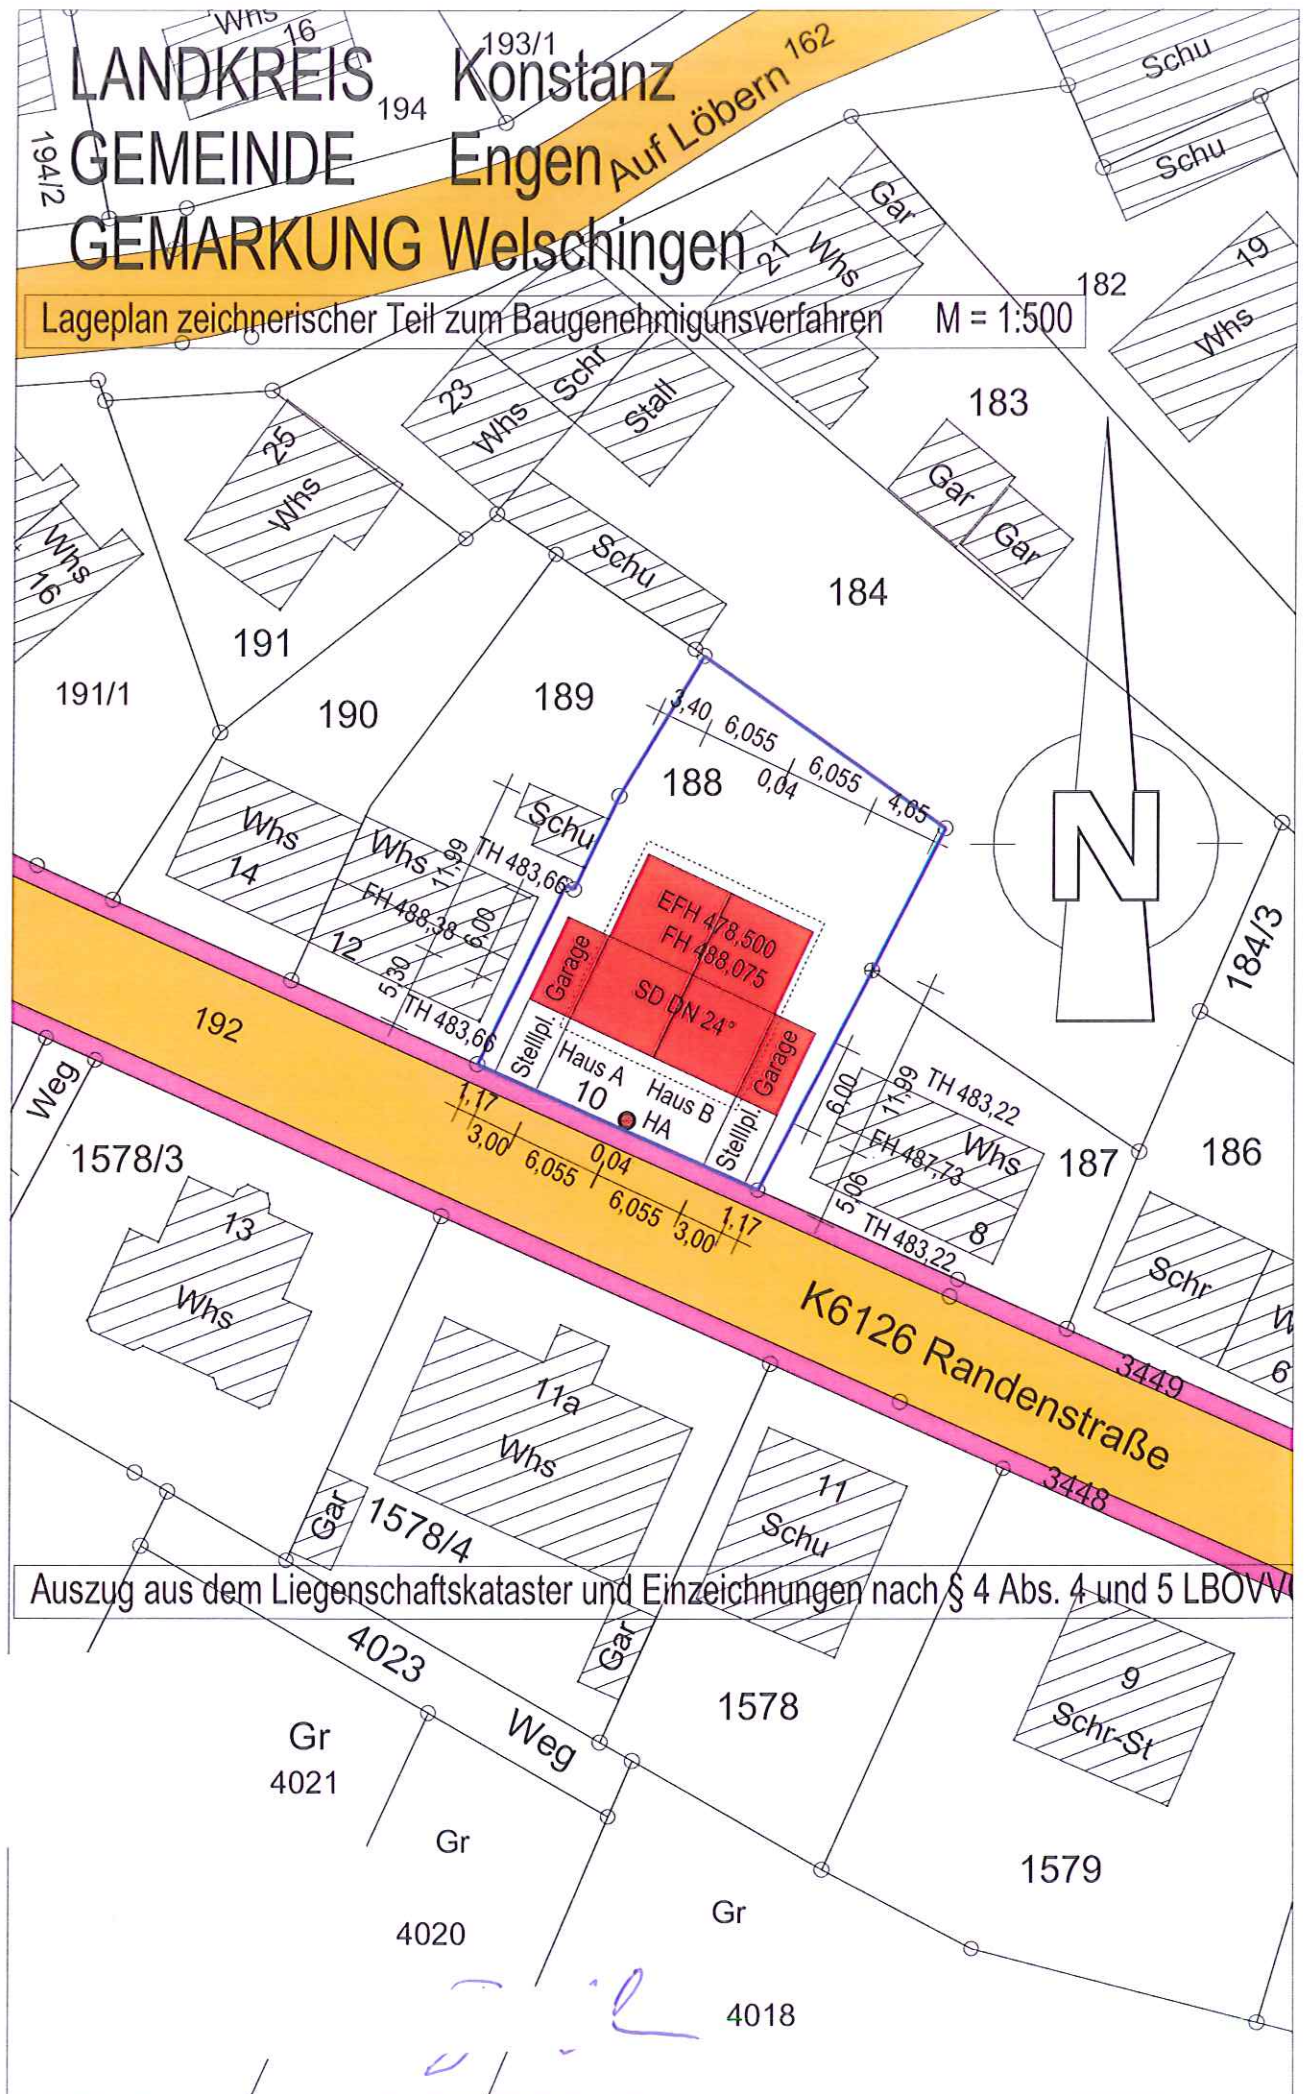

Auszug aus dem Liegenschaftskataster und Einzeichnungen nach § 4 Abs. 4 und 5 LBOVV