Dr.Nr.

GR
am 23.05.2023
öffentlich
Datum: 17.05.2023
Amt: 10.1/60.4
Verfasser: Hock, Jochen

Anlage: Erweiterungsplan Engen und Welschingen

Mitteilung über die
Erweiterung des gärtnerbetreuten Grabfelds in Engen und Welschingen

Der Technische- und Umweltausschuss hat am 12.05.2011 die Anlegung eines gärtnerbetreuten Grabfelds auf dem Friedhof in Welschingen beschlossen, welches im Jahr 2016 und 2021 erweitert wurde. In Engen wurde bereits 2019 die Neuanlage eines weiteren gärtnerbetreuten Grabfelds beschlossen.

Da nun sowohl in Engen als auch in Welschingen nur noch wenige Urnengräber zu Verfügung stehen, ist die Genossenschaft Badischer Friedhofsgärtner und die Gärtnerei Weggler auf die Verwaltung zugekommen, das Feld in Engen und Welschingen zu erweitern (Pläne im Anhang).

Die Tiefbauarbeiten wurden vom Tiefbauamt ausgeschrieben. Den Zuschlag hat die Fa. Schellhammer&Söhne GmbH aus Mühlhausen-Ehingen erhalten (21.405,51 EUR).
Mit den Tiefbauarbeiten in Welschingen wird bereits in KW 21 begonnen, nach den Handwerkerferien werden dann die Arbeiten in Engen beginnen.

Erweiterung

Bauherr Stadt Engen Stadtbauamt Marktplatz 2 78234 Engen	Projektadresse **Friedhof Engen** 78234 Engen
Planung Genossenschaft Badischer Friedhofsgärtner eG Alte Karlsruher Str.8 76227 Karlsruhe Tel.: 0721-944870 www.dauergrabpflege-baden.de	Gärtnergepflegtes Grabfeld 1tes Feld **- 3. Erweiterung -** Datum: 18.04.2023 Maßstab: 1:200

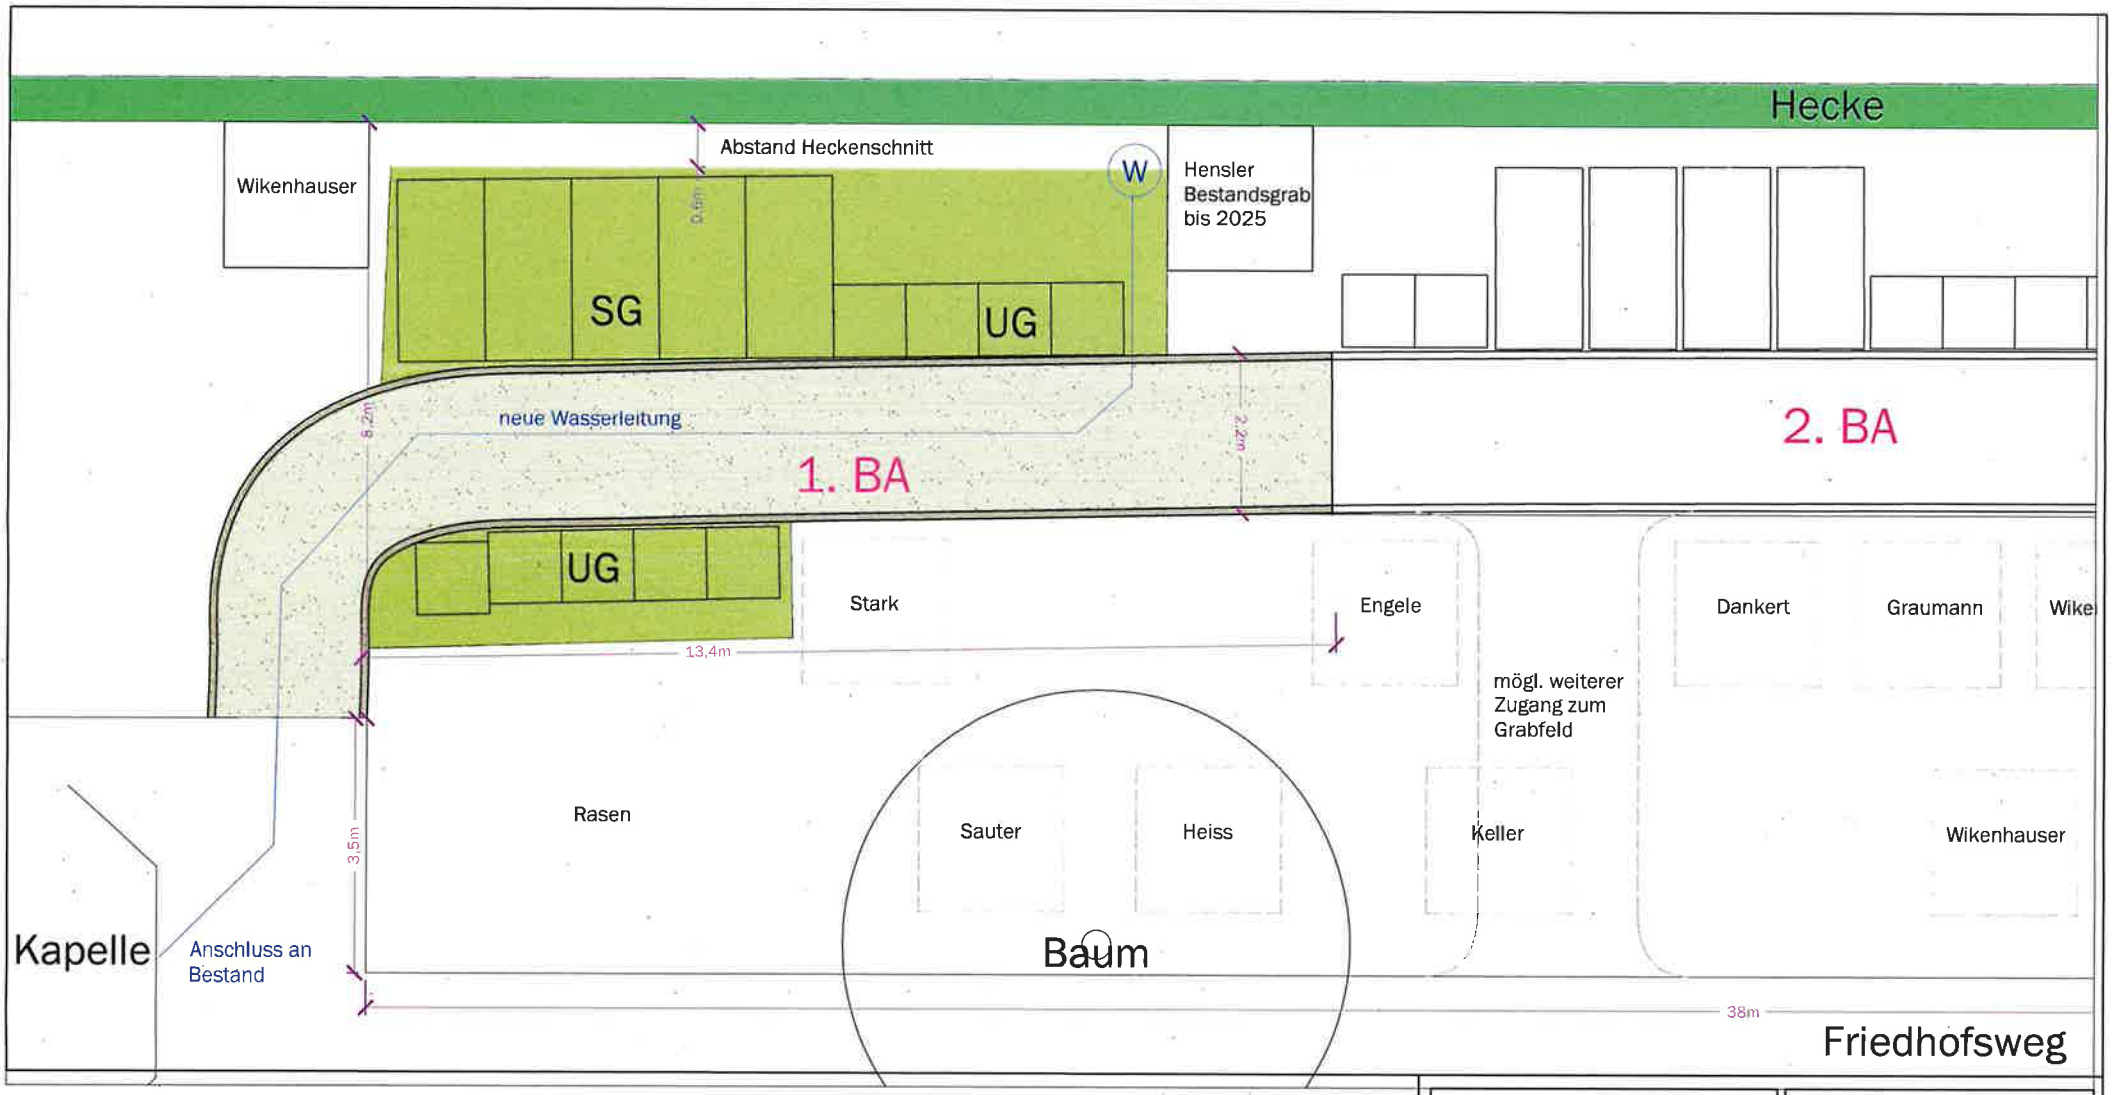

Bauherr Stadt Engen Stadtbauamt Marktplatz 2 78234 Engen **Planung** Genossenschaft Badischer Friedhofsgärtner eG Alte Karlsruher Str.8 76227 Karlsruhe Tel.: 0721-944870 www.dauergrabpflege-baden.de	Projektadresse **Friedhof Welschingen** 78234 Engen 2. Gärtnergepflegtes Grabfeld Datum: 18.04.2023 Maßstab: 1:100 Zeichner: SD