




Ansicht Bergstraße nach Süden mit Kinderheim Sonnenuhr

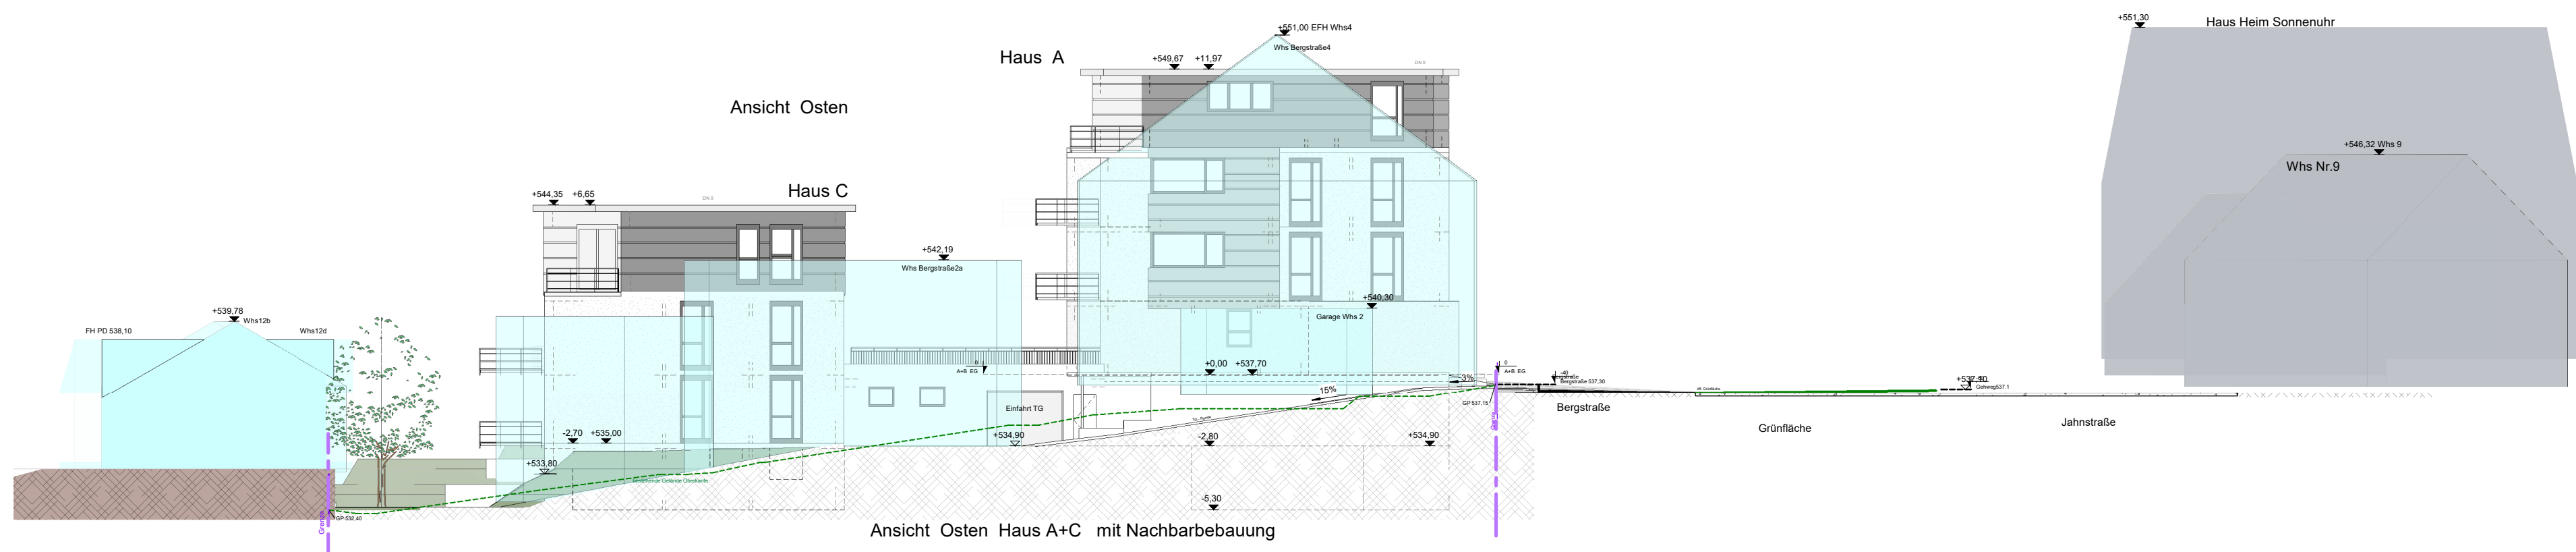


Ansicht Osten Haus A+C mit Nachbarbebauung

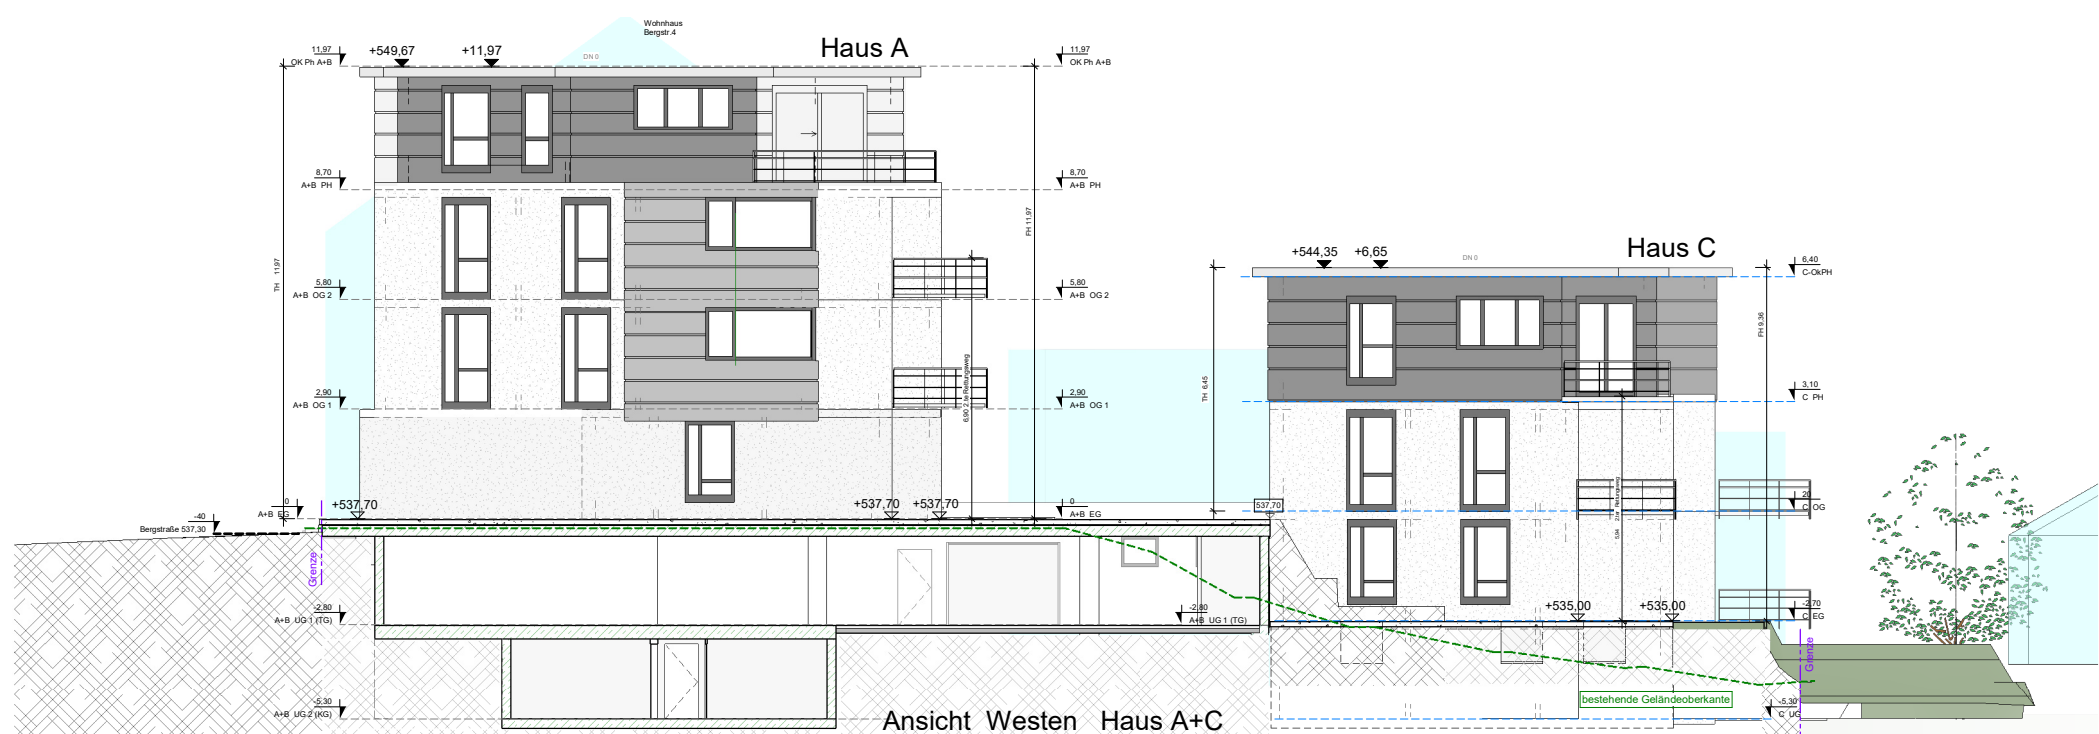

Ansicht Westen Haus A+C

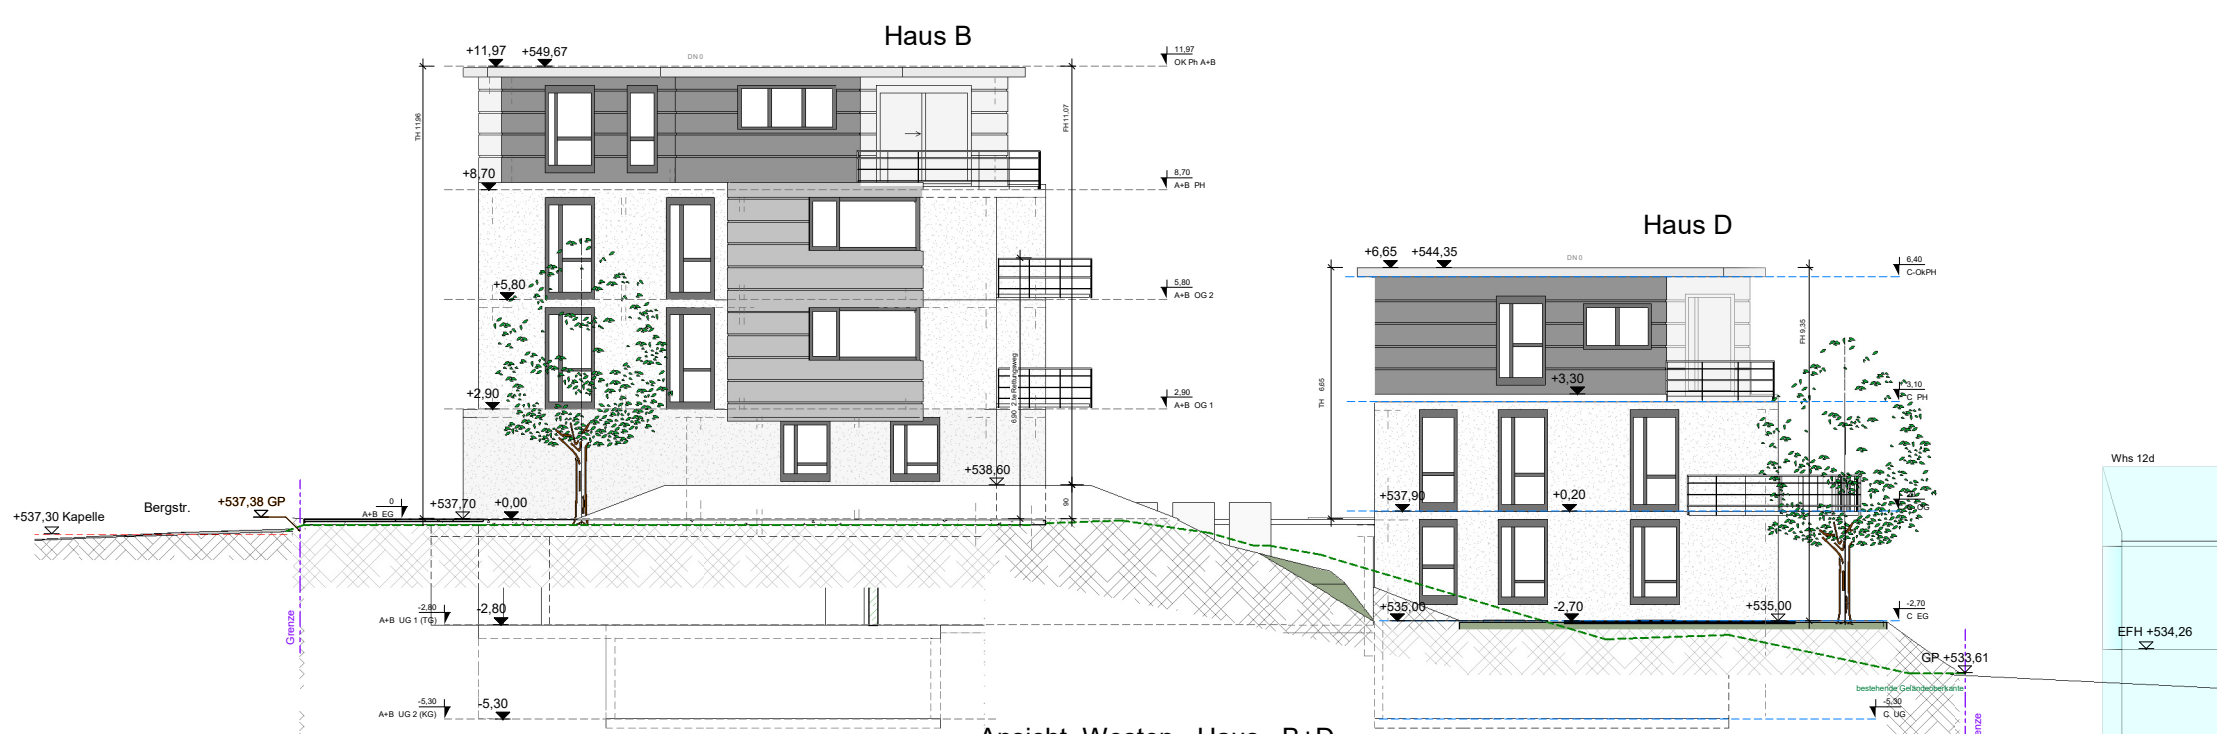

Ansicht Westen Haus B+D

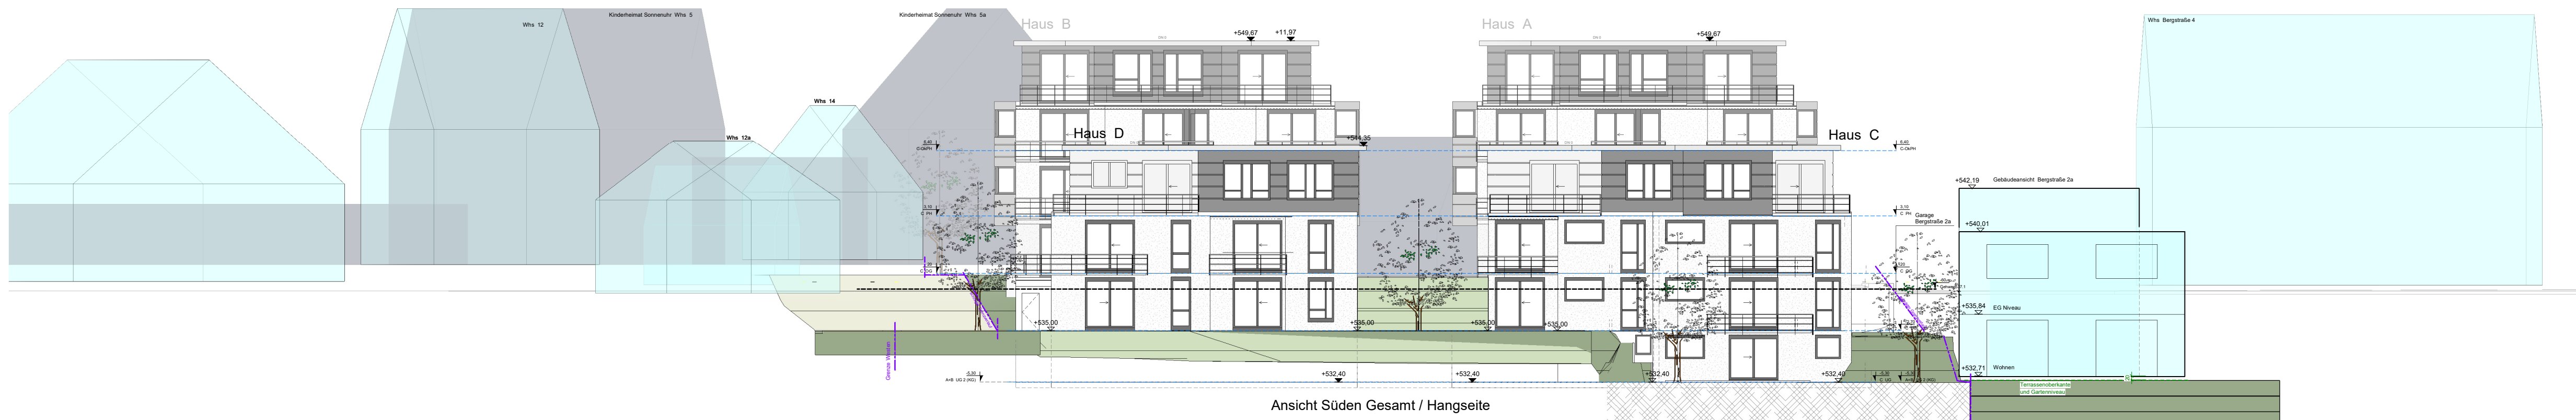

Ansicht Süden Gesamt / Hangseite

Projekt: Neubebauung mit 4 Mehrfamilienwohnhäusern

Projekt-
adresse: Bergstraße 2, 78234 Engen

Vorhaben- und Erschließungsplan

Ansichten	Datum: 06.12.2022
MAHE 22	Gemischte, zsm
MAHE 22	Plan 14