



Grundriss Haus A+B 1.OG + Haus C+D Penthaus

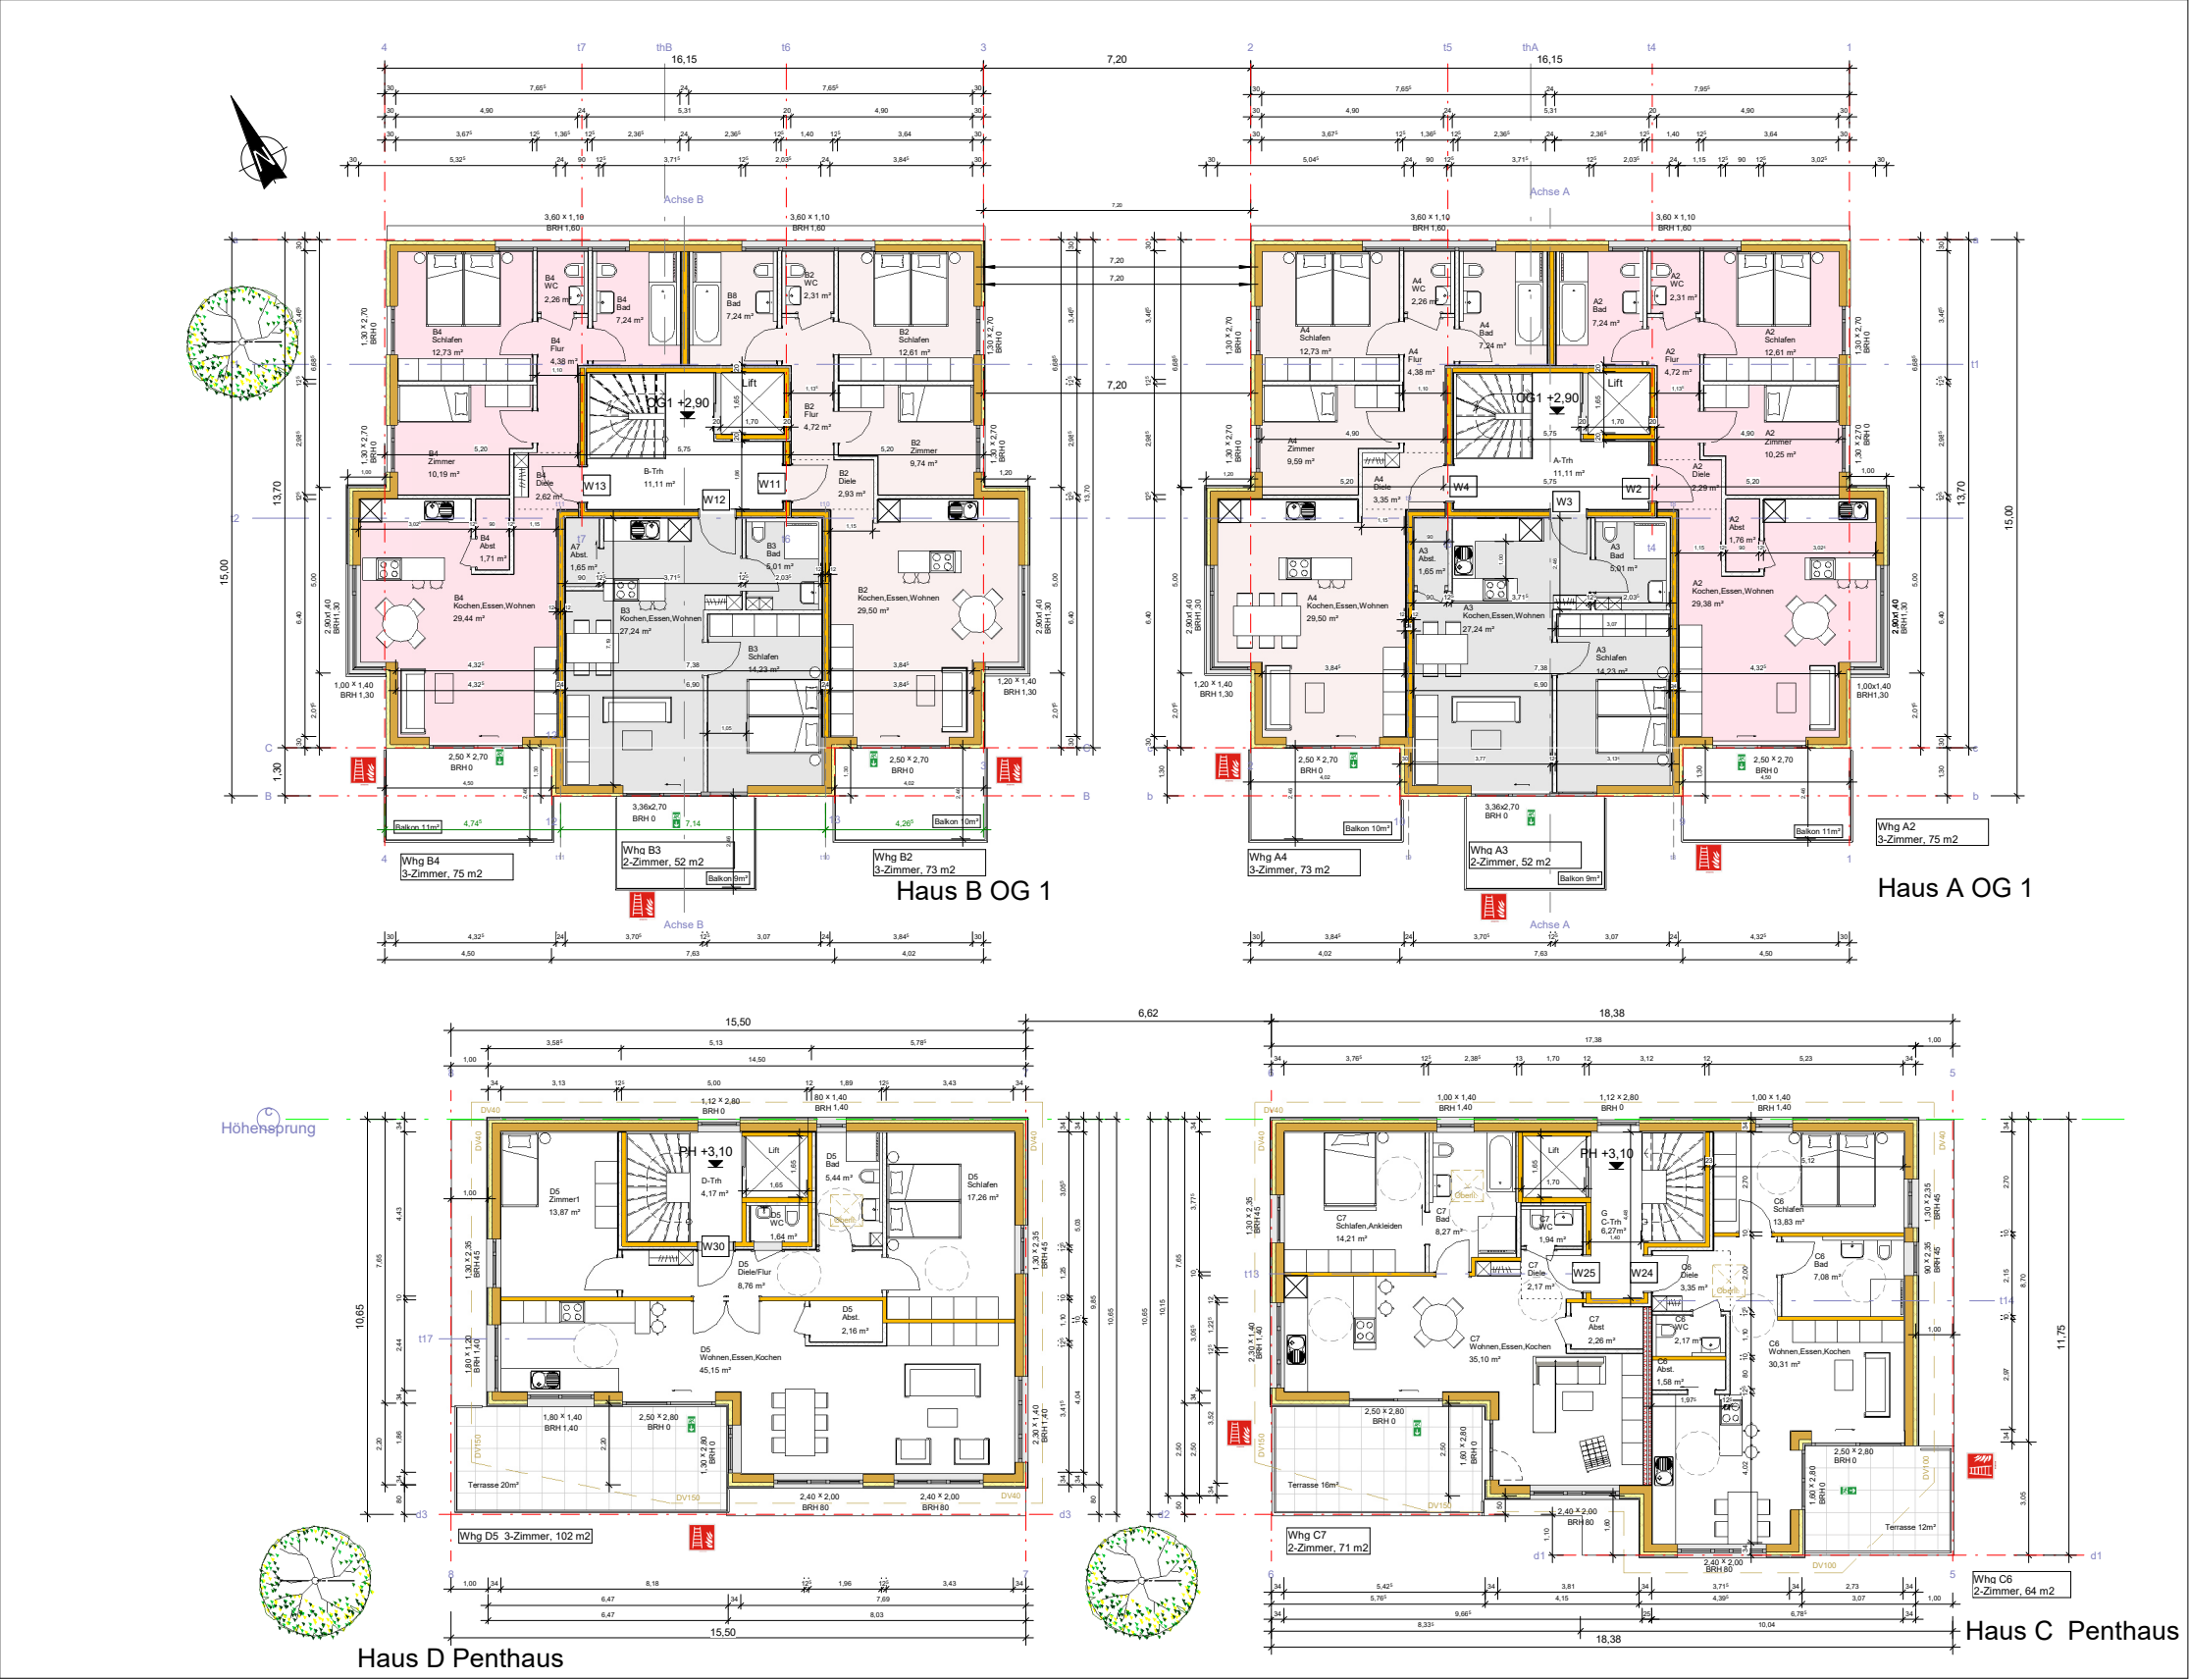

Grundriss Haus A+B 2.OG



Grundriss Haus A+B Penthaus

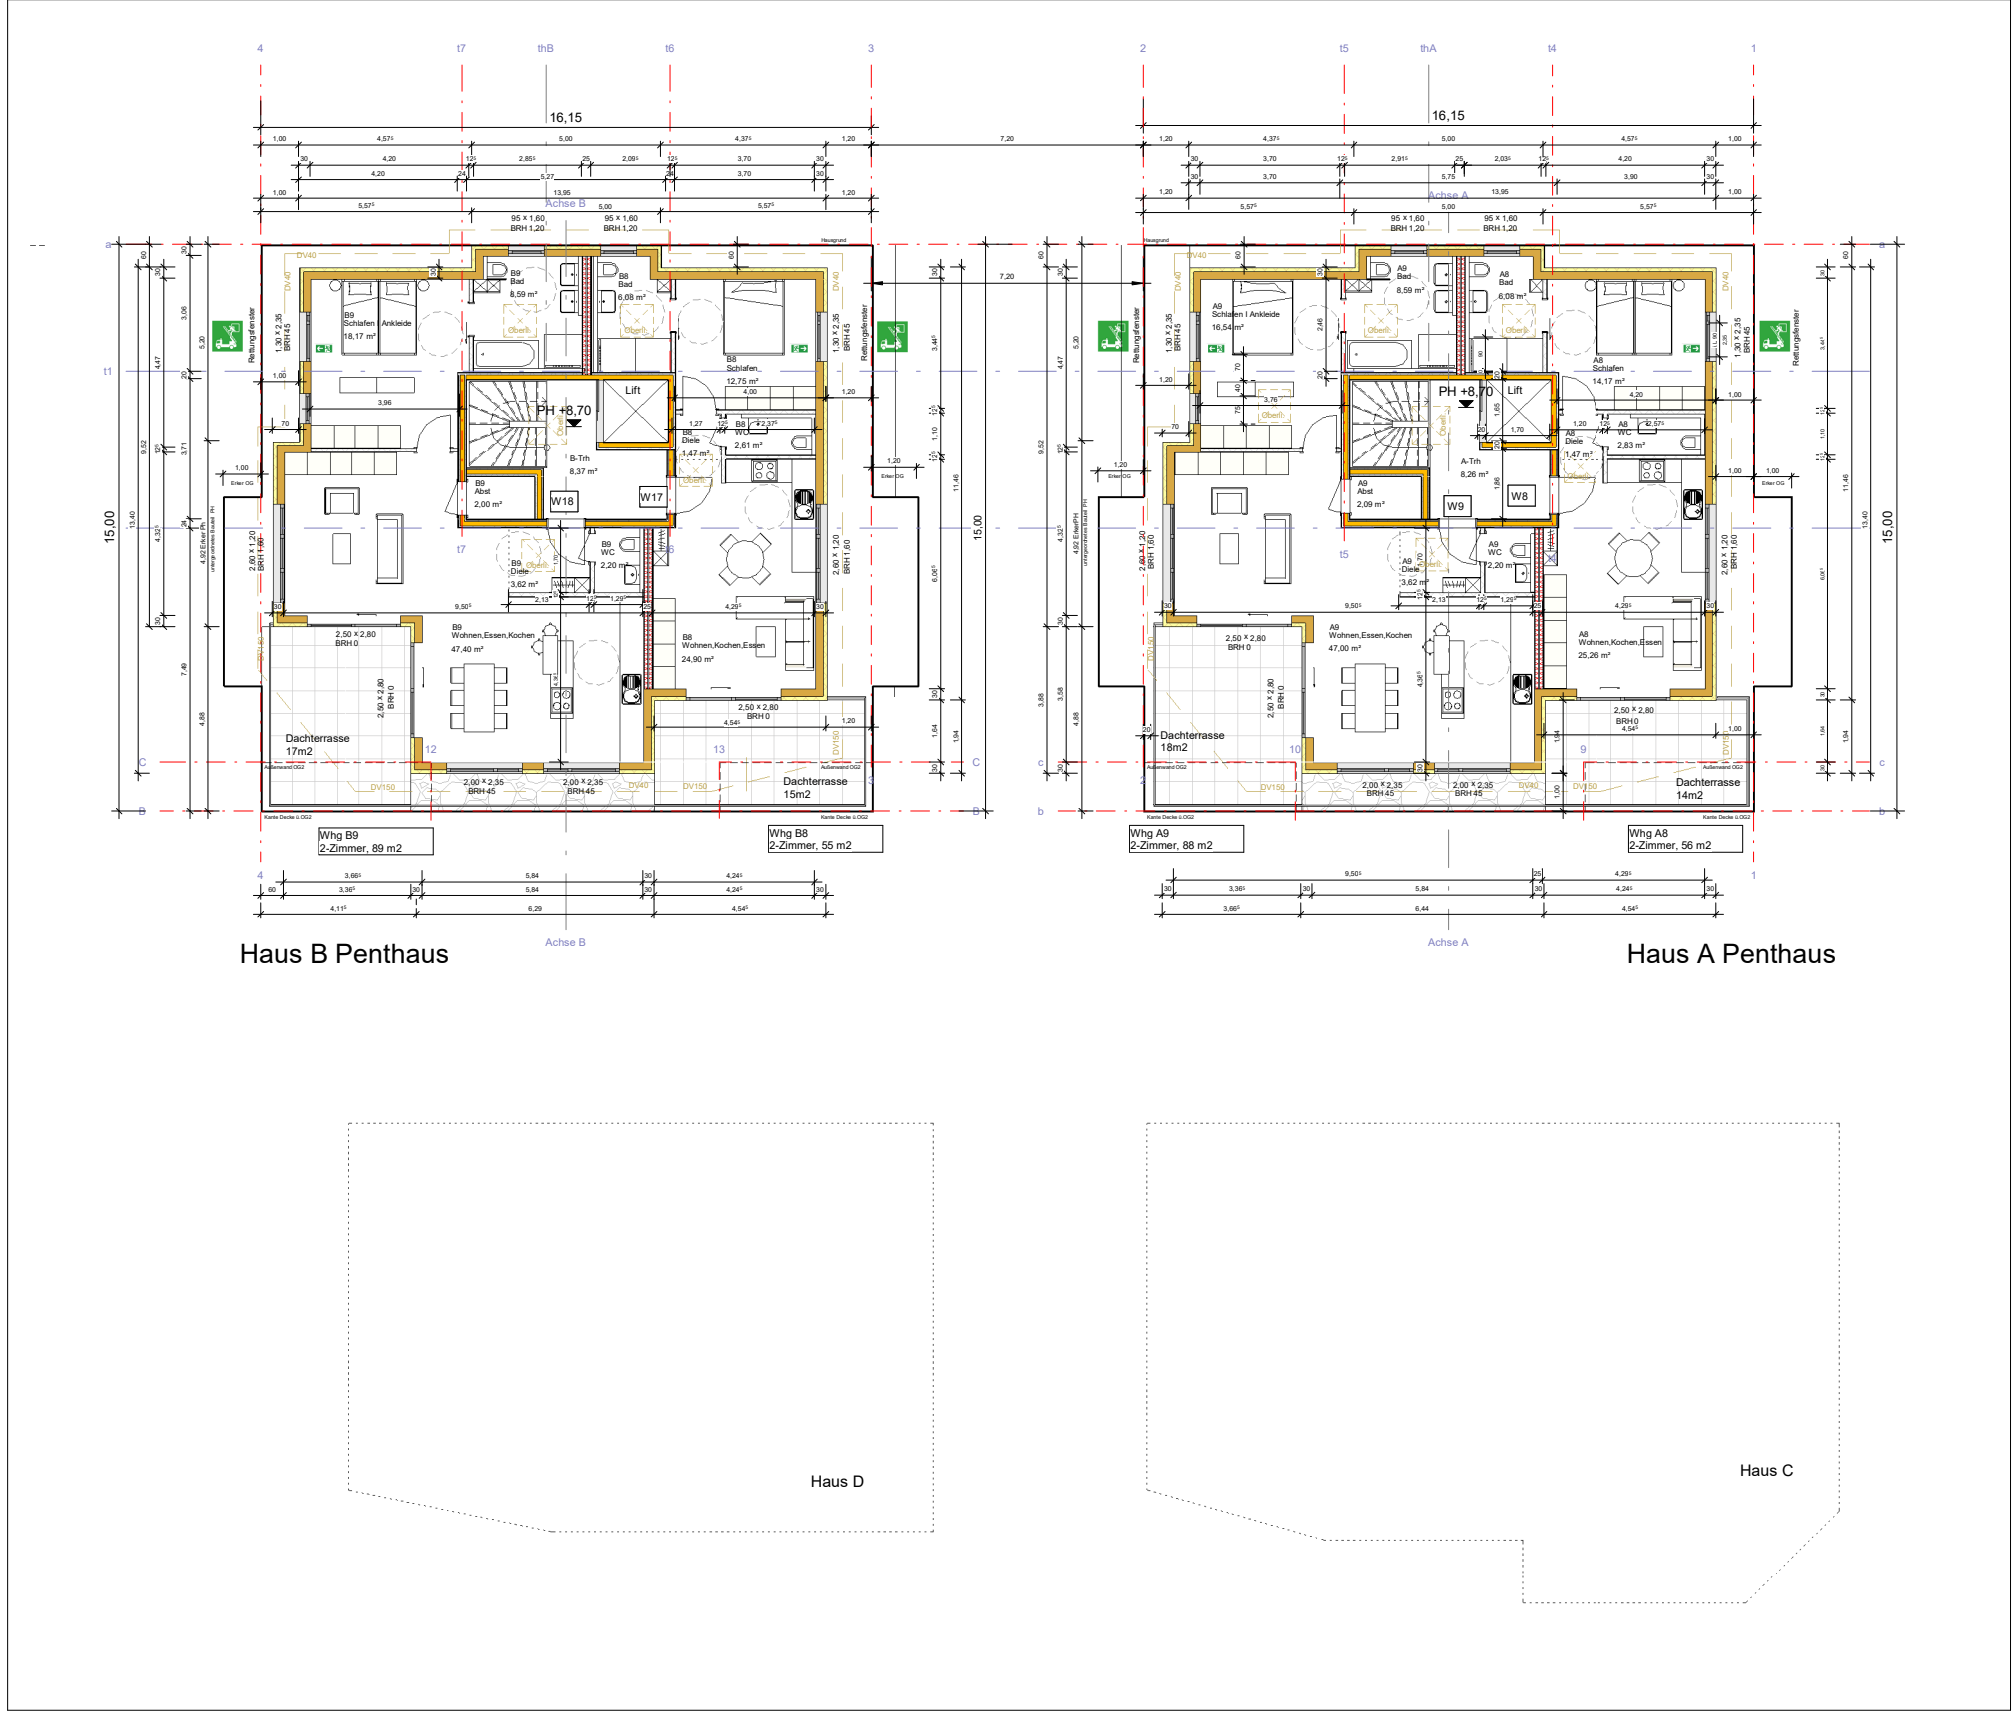


Grundriss Haus A+B UG1 TG + Haus C+D Erdgeschoß



Grundriss Haus A+B UG2 Keller + Haus C+D Keller



Schnitt Quer

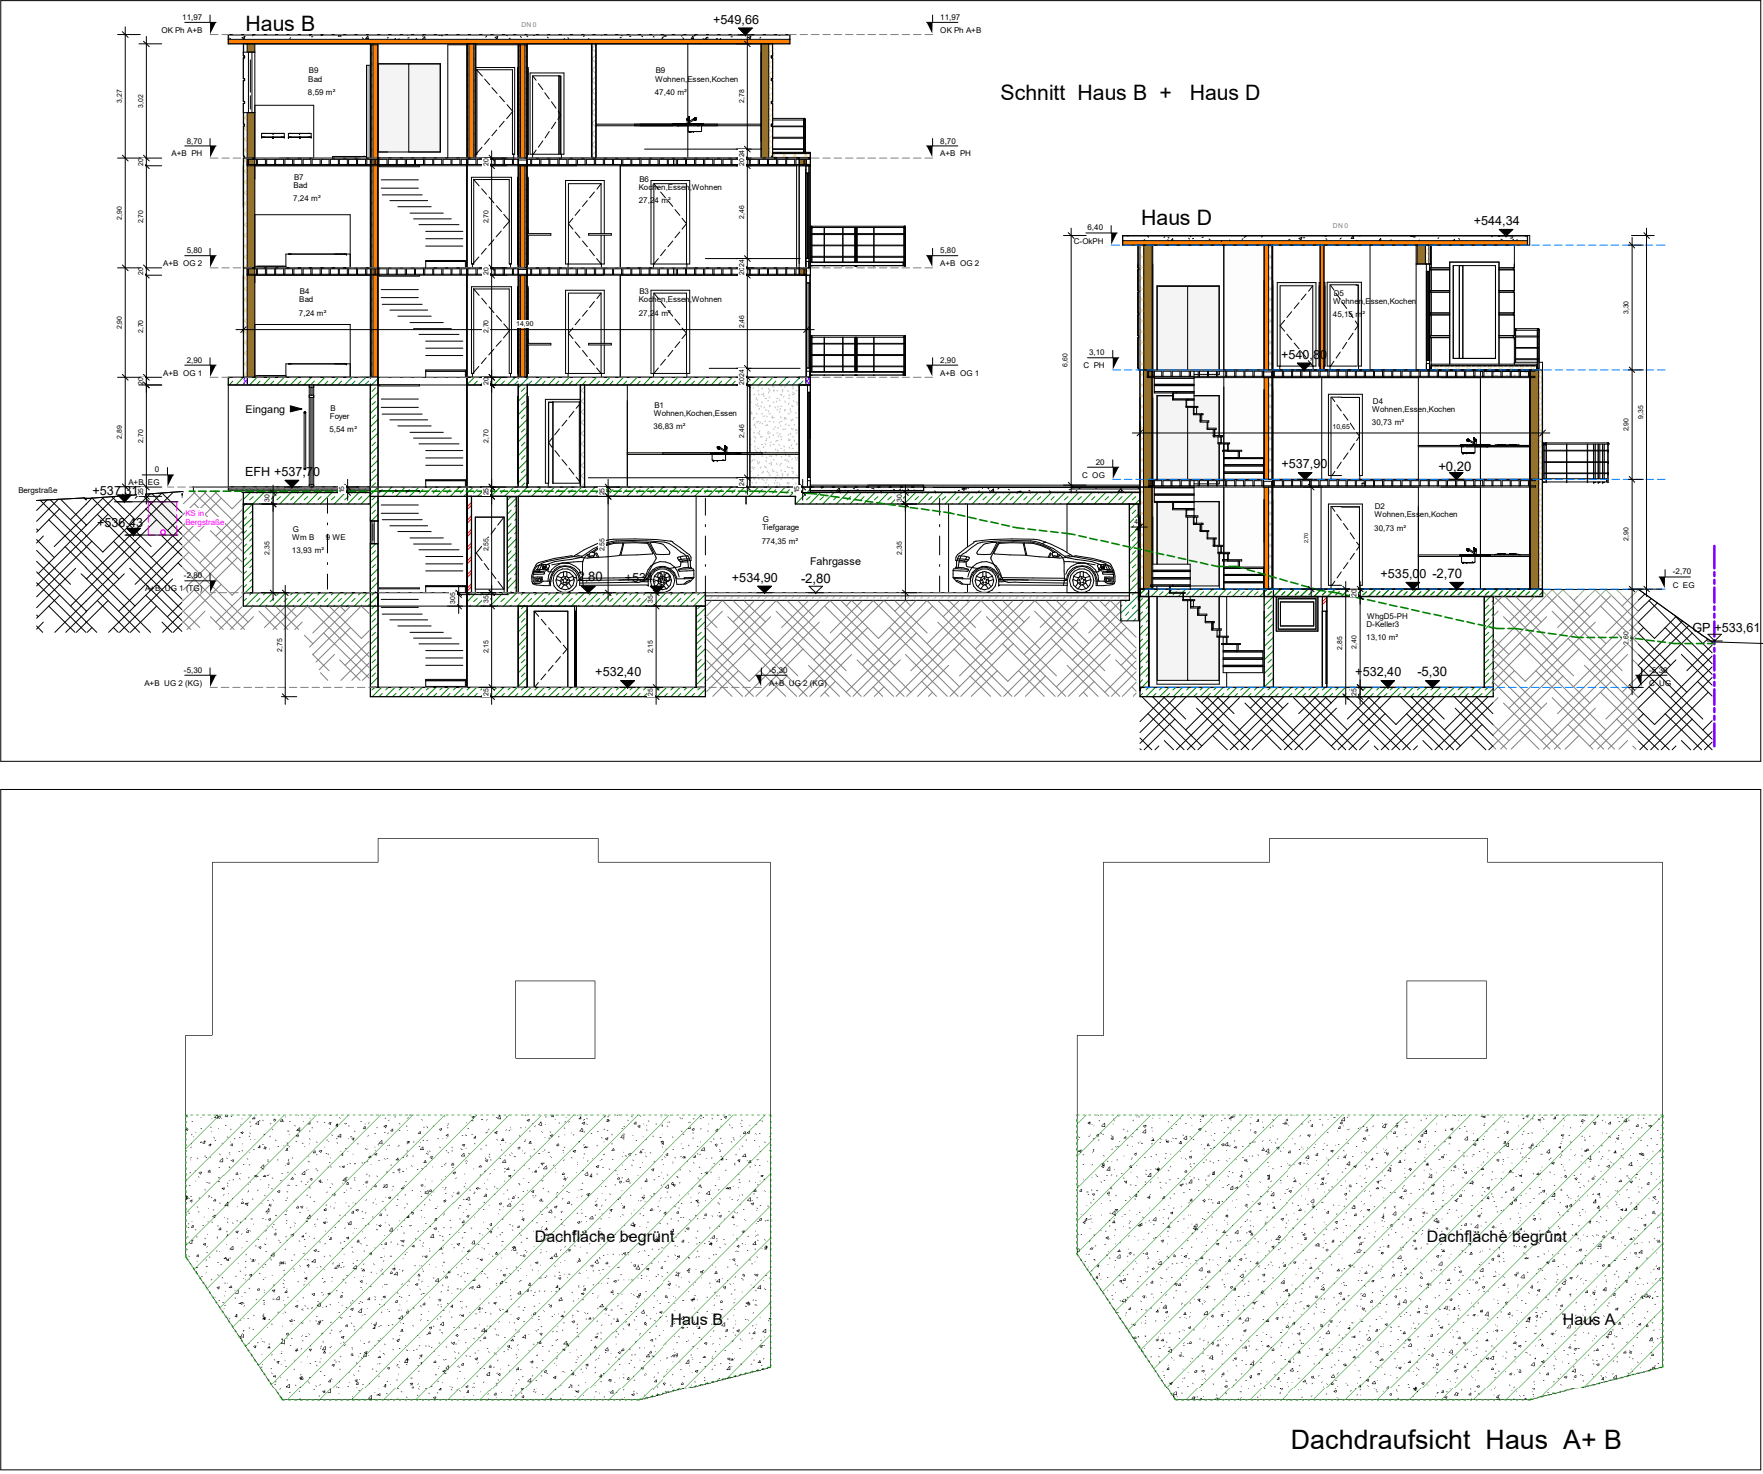

Projekt: Neubebauung mit 4 Mehrfamilienwohnhäusern

Projektadresse: Bergstraße 2, 78234 Engen

Vorhaben- und Erschließungsplan

Grundrisse und Schnitt

Datum: 08.12.2022

Gezeichnet: 2m

Plan 13