Dr.Nr.

Gemeinderat
am 27.06.2023
öffentlich
Datum: 26.06.2023
Amt: Baurechtsamt
Verfasser: Susanne Müller

Anlage: Lageplan, 2 Ansichten

Mitteilung zum Bauantrag: Errichtung einer Werbeanlage

Der Bauherr plant in Engen – Welschingen in der Gartenstraße auf Flur Nr. 86/7 eine Werbeanlage zu errichten. Das Vorhaben liegt im Bereich des Bebauungsplans und der Örtlichen Bauvorschriften „Oberer Steinisländle", rechtsverbindlich seit 30.03.1979.

Geplant ist an der Gartenstraße eine aufgeständerte Werbeanlage mit 1,80 x 0,80m zu errichten. Die Werbetafel hat dabei eine Abmessung von 0,688 x 0,800m. Die Werbeanlage ist am Ort der Leistung und nach Bebauungsplan zulässig. Das Vorhaben ist genehmigungsfähig.

Lageplan

Legende

Werbeanlage

Grundstücksgrenze

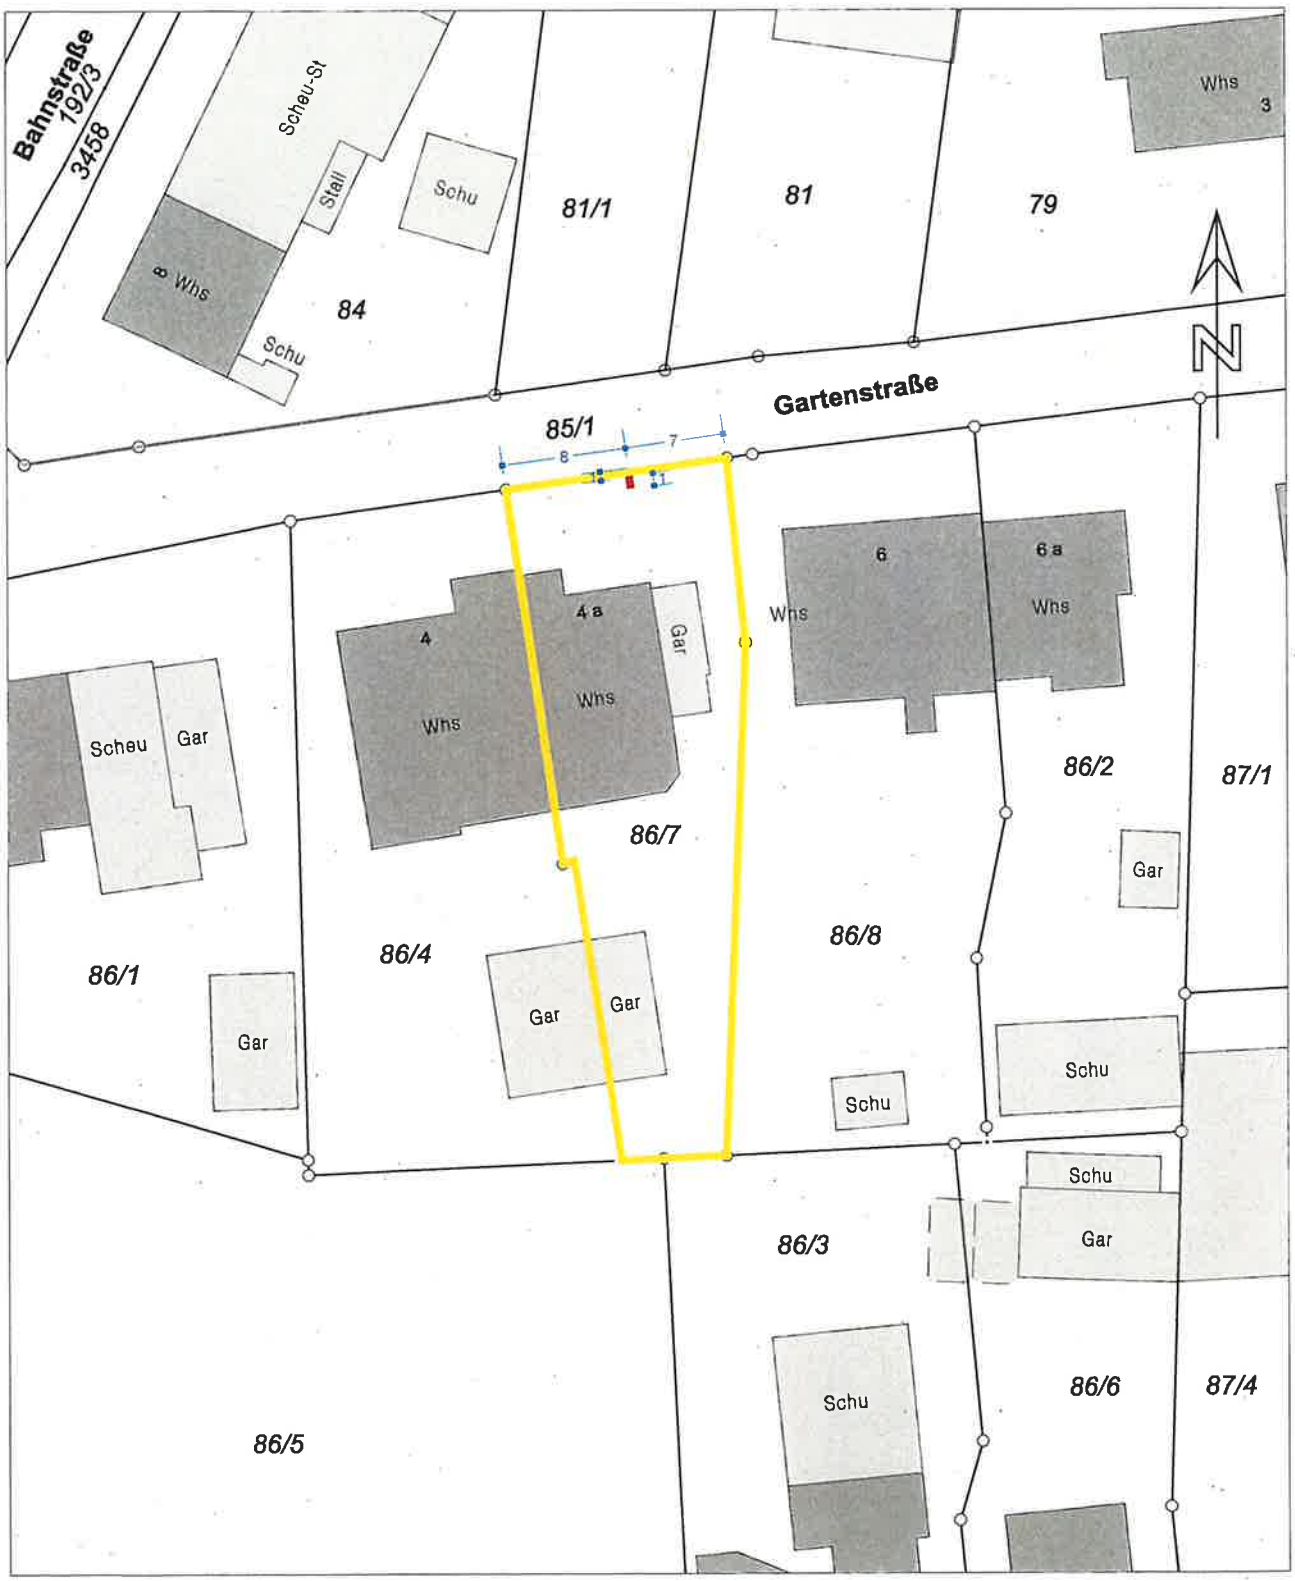

M = 1:500

0 10 20 30 Meter

GRÄBO LICHTWERBUNG LEITSYSTEME LÖSUNGEN
Brunnenkoppel 20 · 22041 Hamburg
040 / 66 86 12 - 0 · www.graebo.de

Standschild

Zuleitung: *durch Fuß*

Vorder- und Rückseite

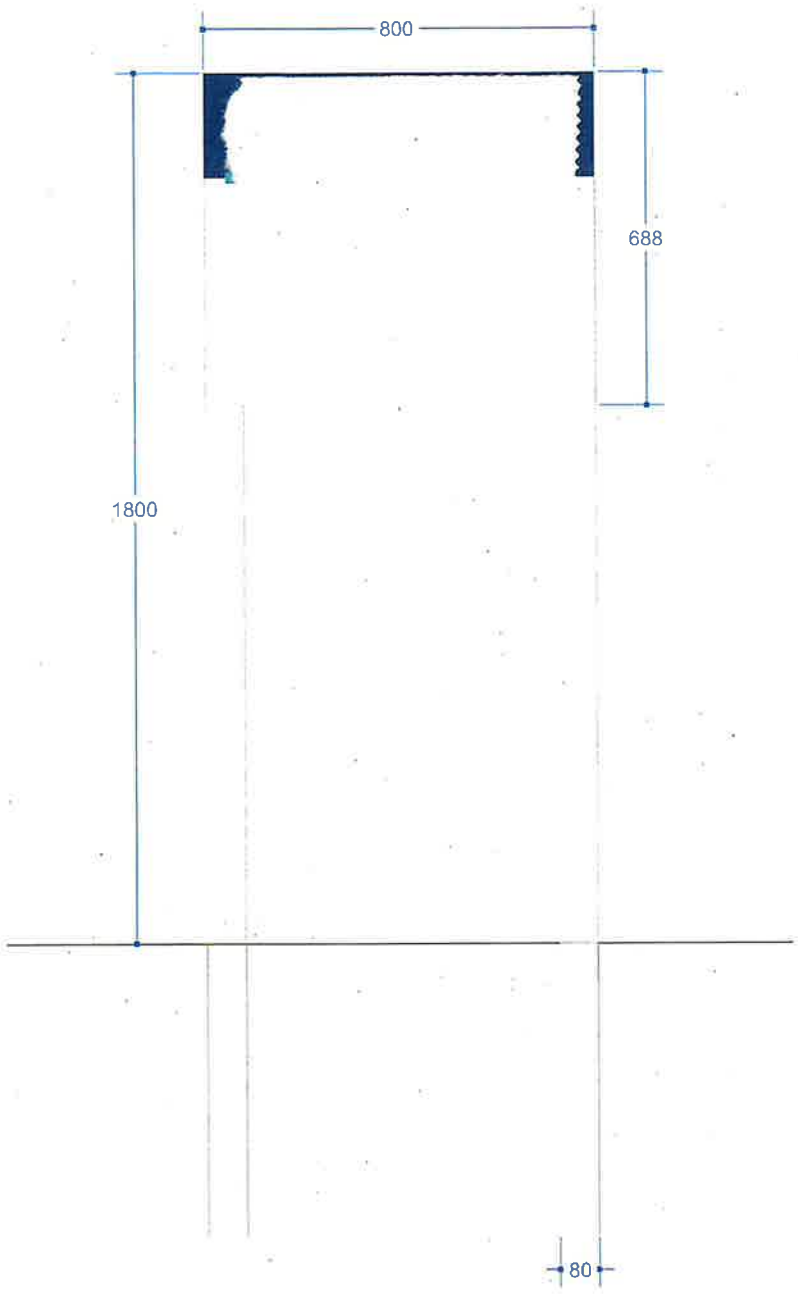

Seitenansicht

GRÄBO LICHTWERBUNG LEITSYSTEME LÖSUNGEN
Brunnenkoppel 20 • 22041 Hamburg
040 / 66 86 12 - 0 • www.graebo.de

GRÄBO LICHTWERBUNG LEITSYSTEME LÖSUNGEN

Ideen und Entwürfe sind unser geistiges Eigentum und dürfen ohne unsere Einwilligung weder verwendet noch Dritten zugänglich gemacht werden.
Farbtöne sowie Licht- und Schattenwirkungen können vom Original abweichen. www.graebo.de - Brunnenkoppel 20 - 22041 Hamburg - 040 / 66 86 12 - 0 - info@graebo.de

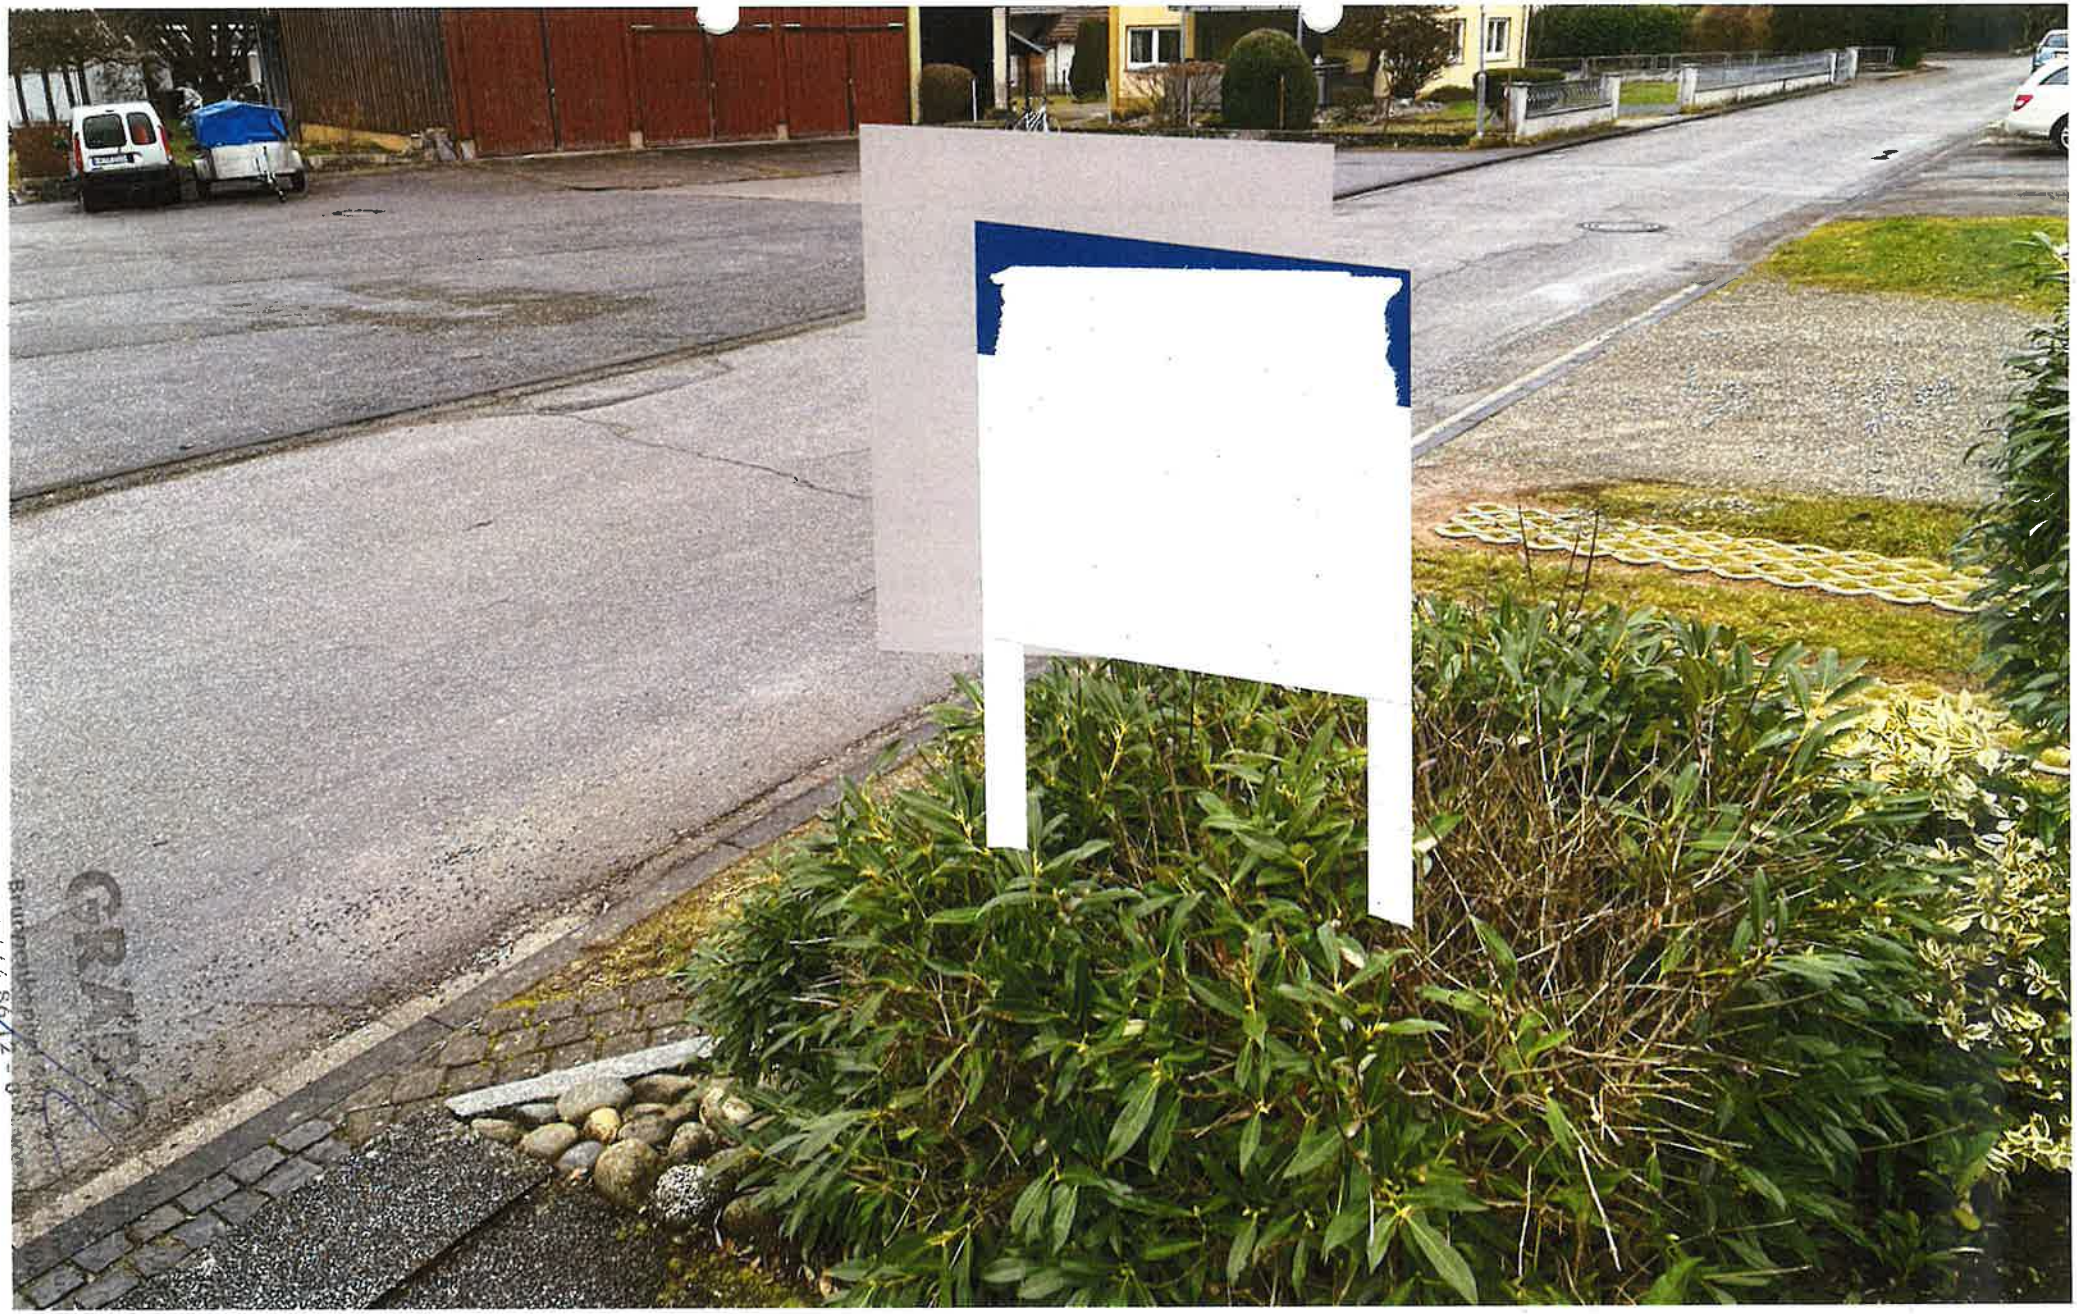

Einwilligung weder verwendet noch Dritten zugänglich gemacht werden.
.hen. www.graebo.de - Brunnenkoppel 20 - 22041 Hamburg - 040 / 66 86 12 - 0 - info@graebo.de

GRÄBO LICHTWERBUNG LEITSYSTEME LÖSUNGEN