


Landkreis : Konstanz
Gemeinde : Engen
Gemarkung : Engen

Lageplan - zeichnerischer Teil
zum Bauantrag


Abbruchplan

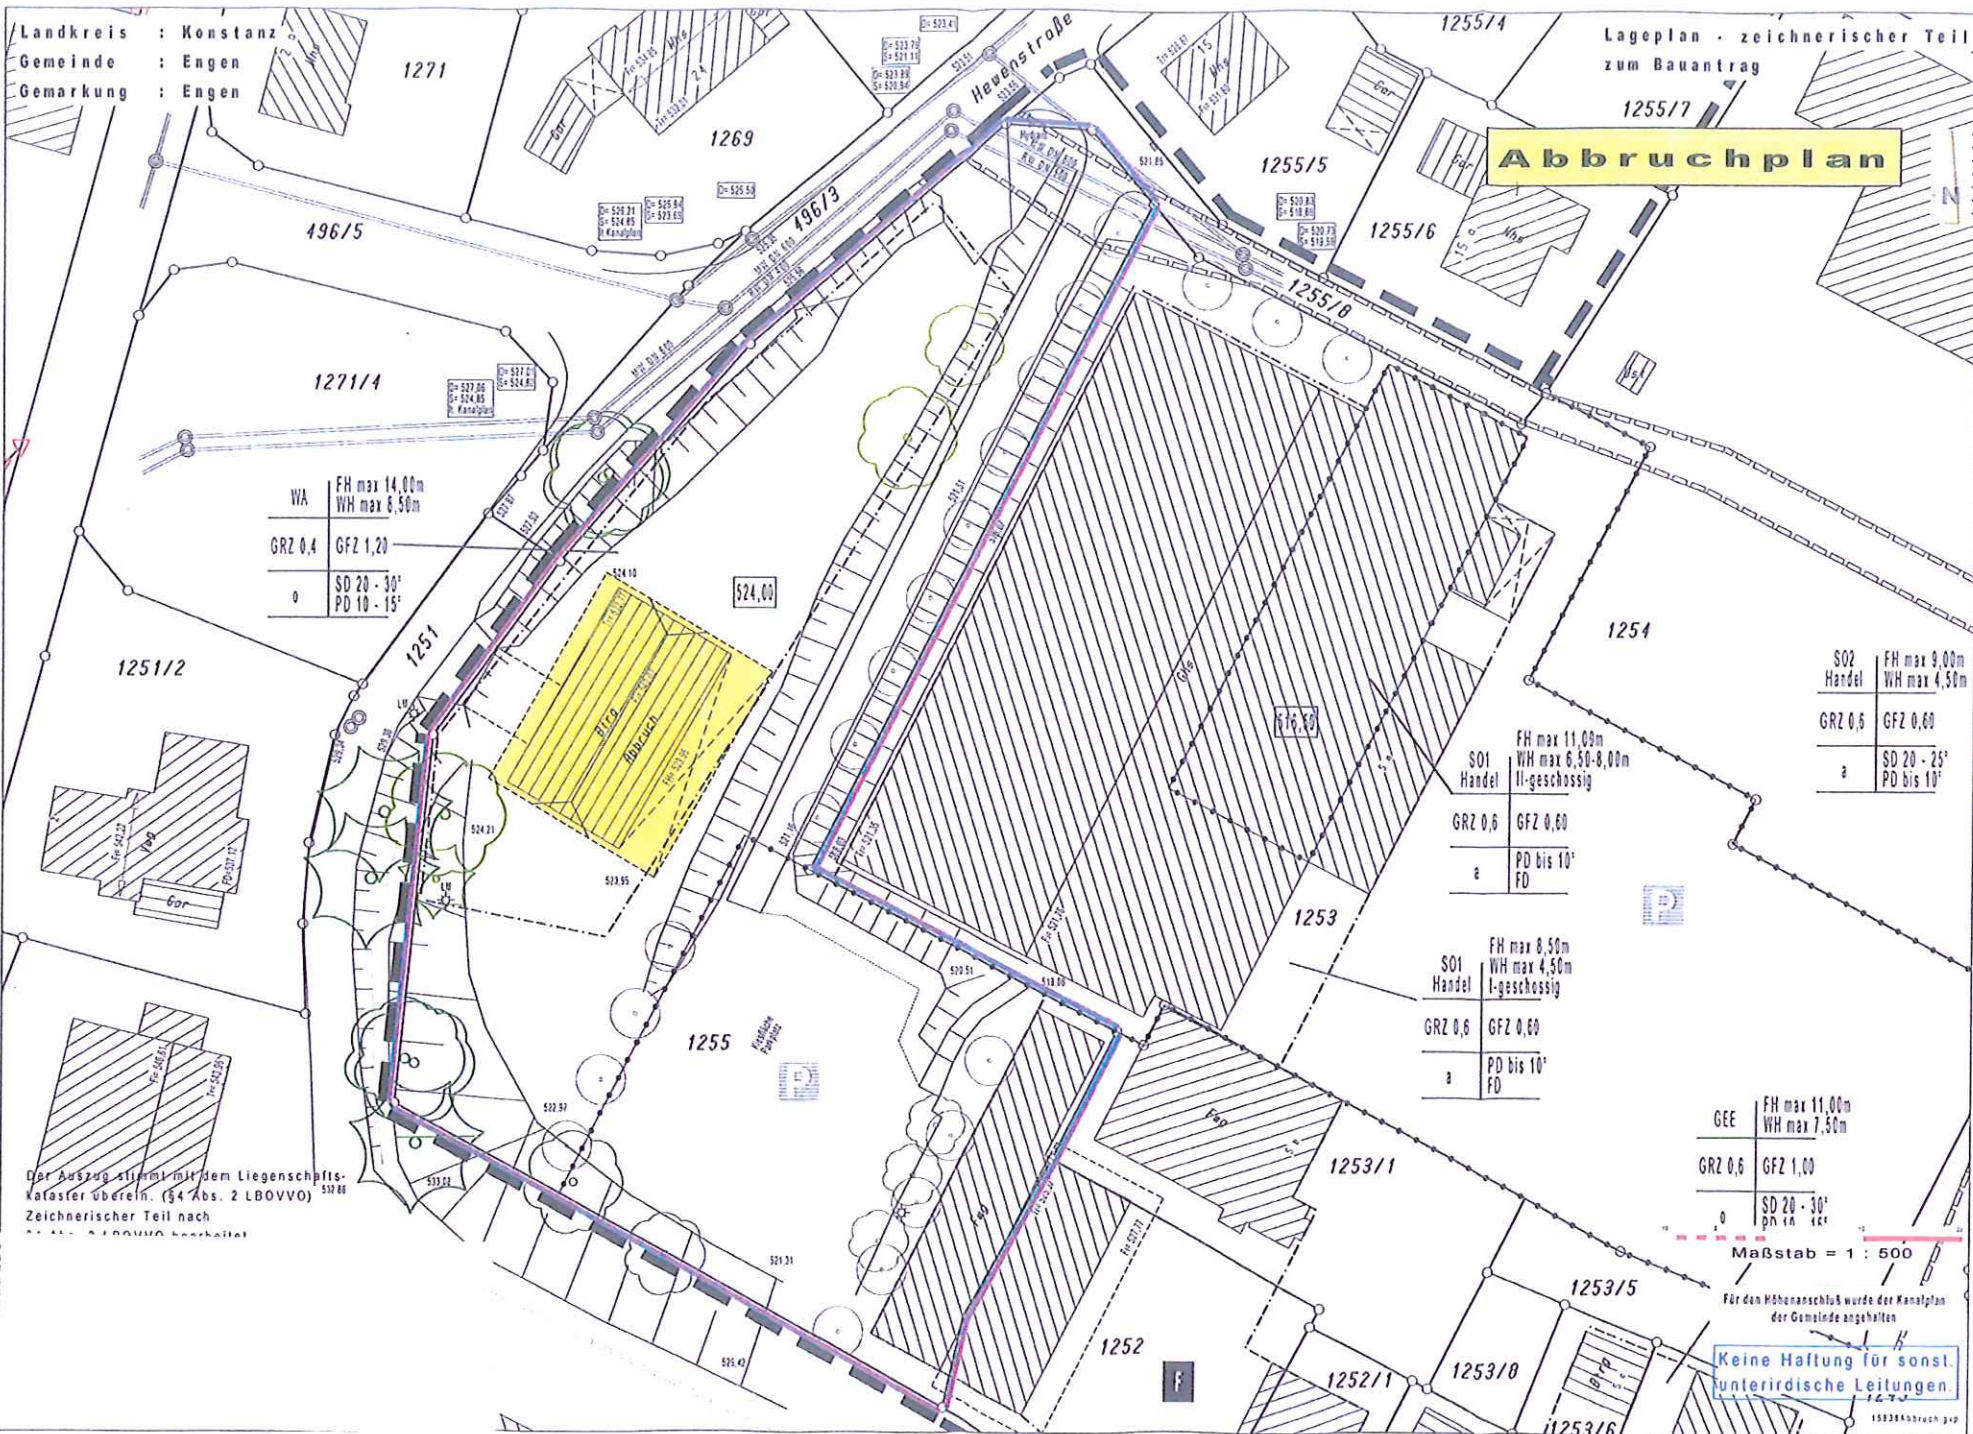

Der Auszug stimmt mit dem Liegenschaftskataster überein. (§4 Abs. 2 LBOVVO) 532.88
Zeichnerischer Teil nach § 14 Abs. 2 LBOVVO bearbeitet

Landkreis : Konstanz
Gemeinde : Engen
Gemarkung : Engen

Lageplan - zeichnerischer Teil
zum Bauantrag

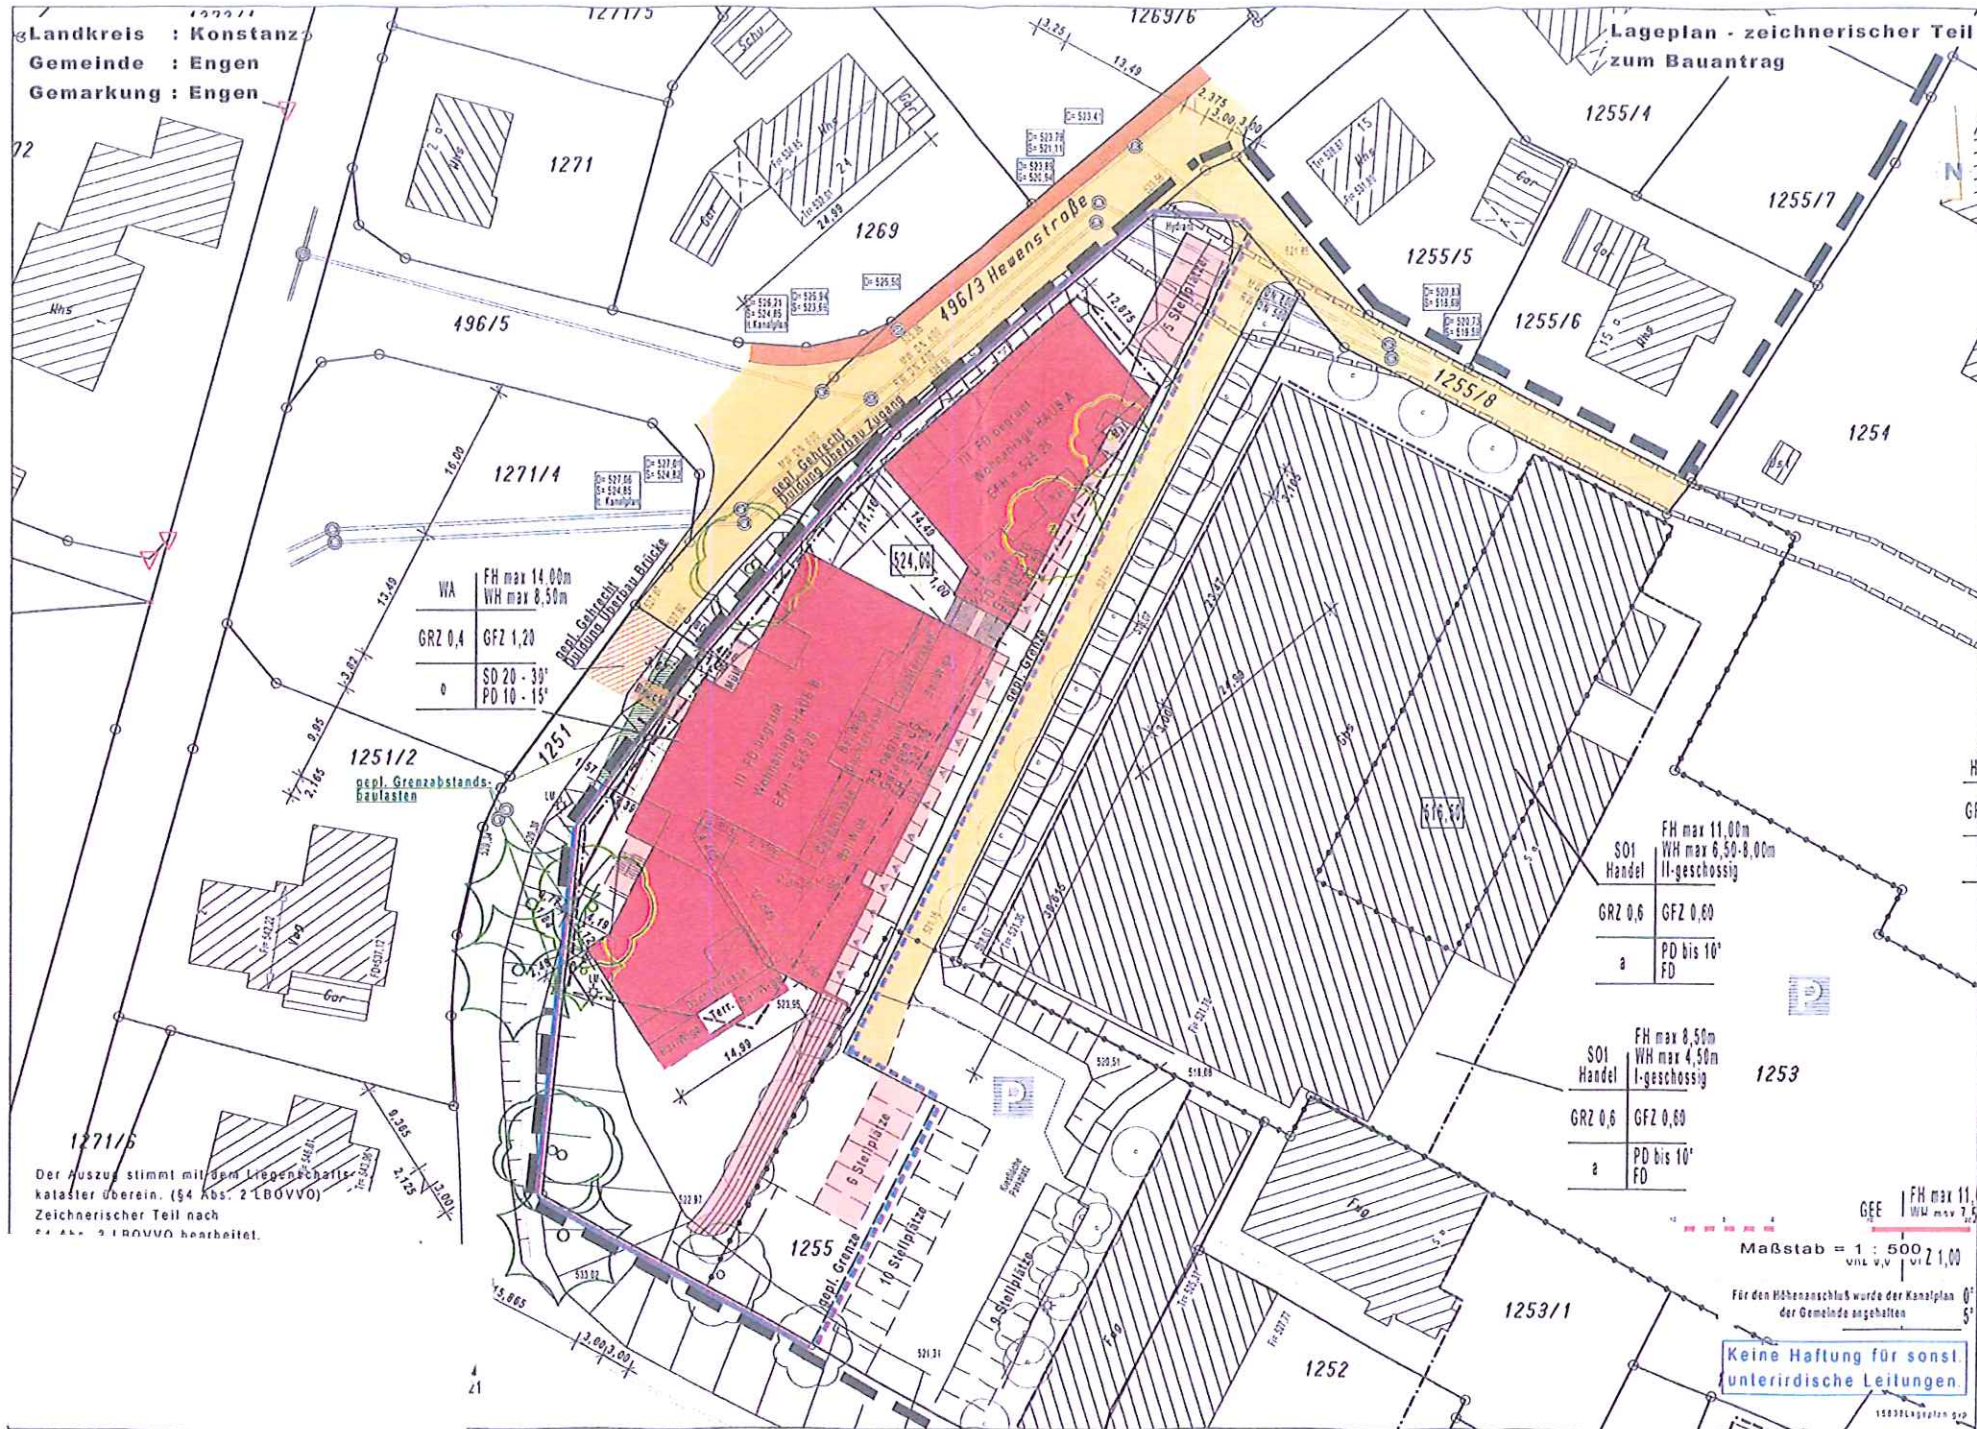

Der Auszug stimmt mit dem Liegenschaftskataster überein. (54 Abs. 2 LBO/VVO)
Zeichnerischer Teil nach 54 Abs. 2 LBO/VVO bearbeitet.

SO1 Handel
FH max 11,00m
WH max 6,50-8,00m
II-geschossig
GRZ 0,6 GFZ 0,60
a PD bis 10' FD

SO1 Handel
FH max 8,50m
WH max 4,50m
I-geschossig
GRZ 0,6 GFZ 0,60
a PD bis 10' FD

Maßstab = 1 : 500
VNL v.v. VI 2 1,00

Für den Höhenanschluß wurde der Kanalplan der Gemeinde angehalten

Keine Haftung für sonst. unterirdische Leitungen