


Auszug aus Gesamtfortschreibung Regionalplan 3.0

Zimmerh
Engen

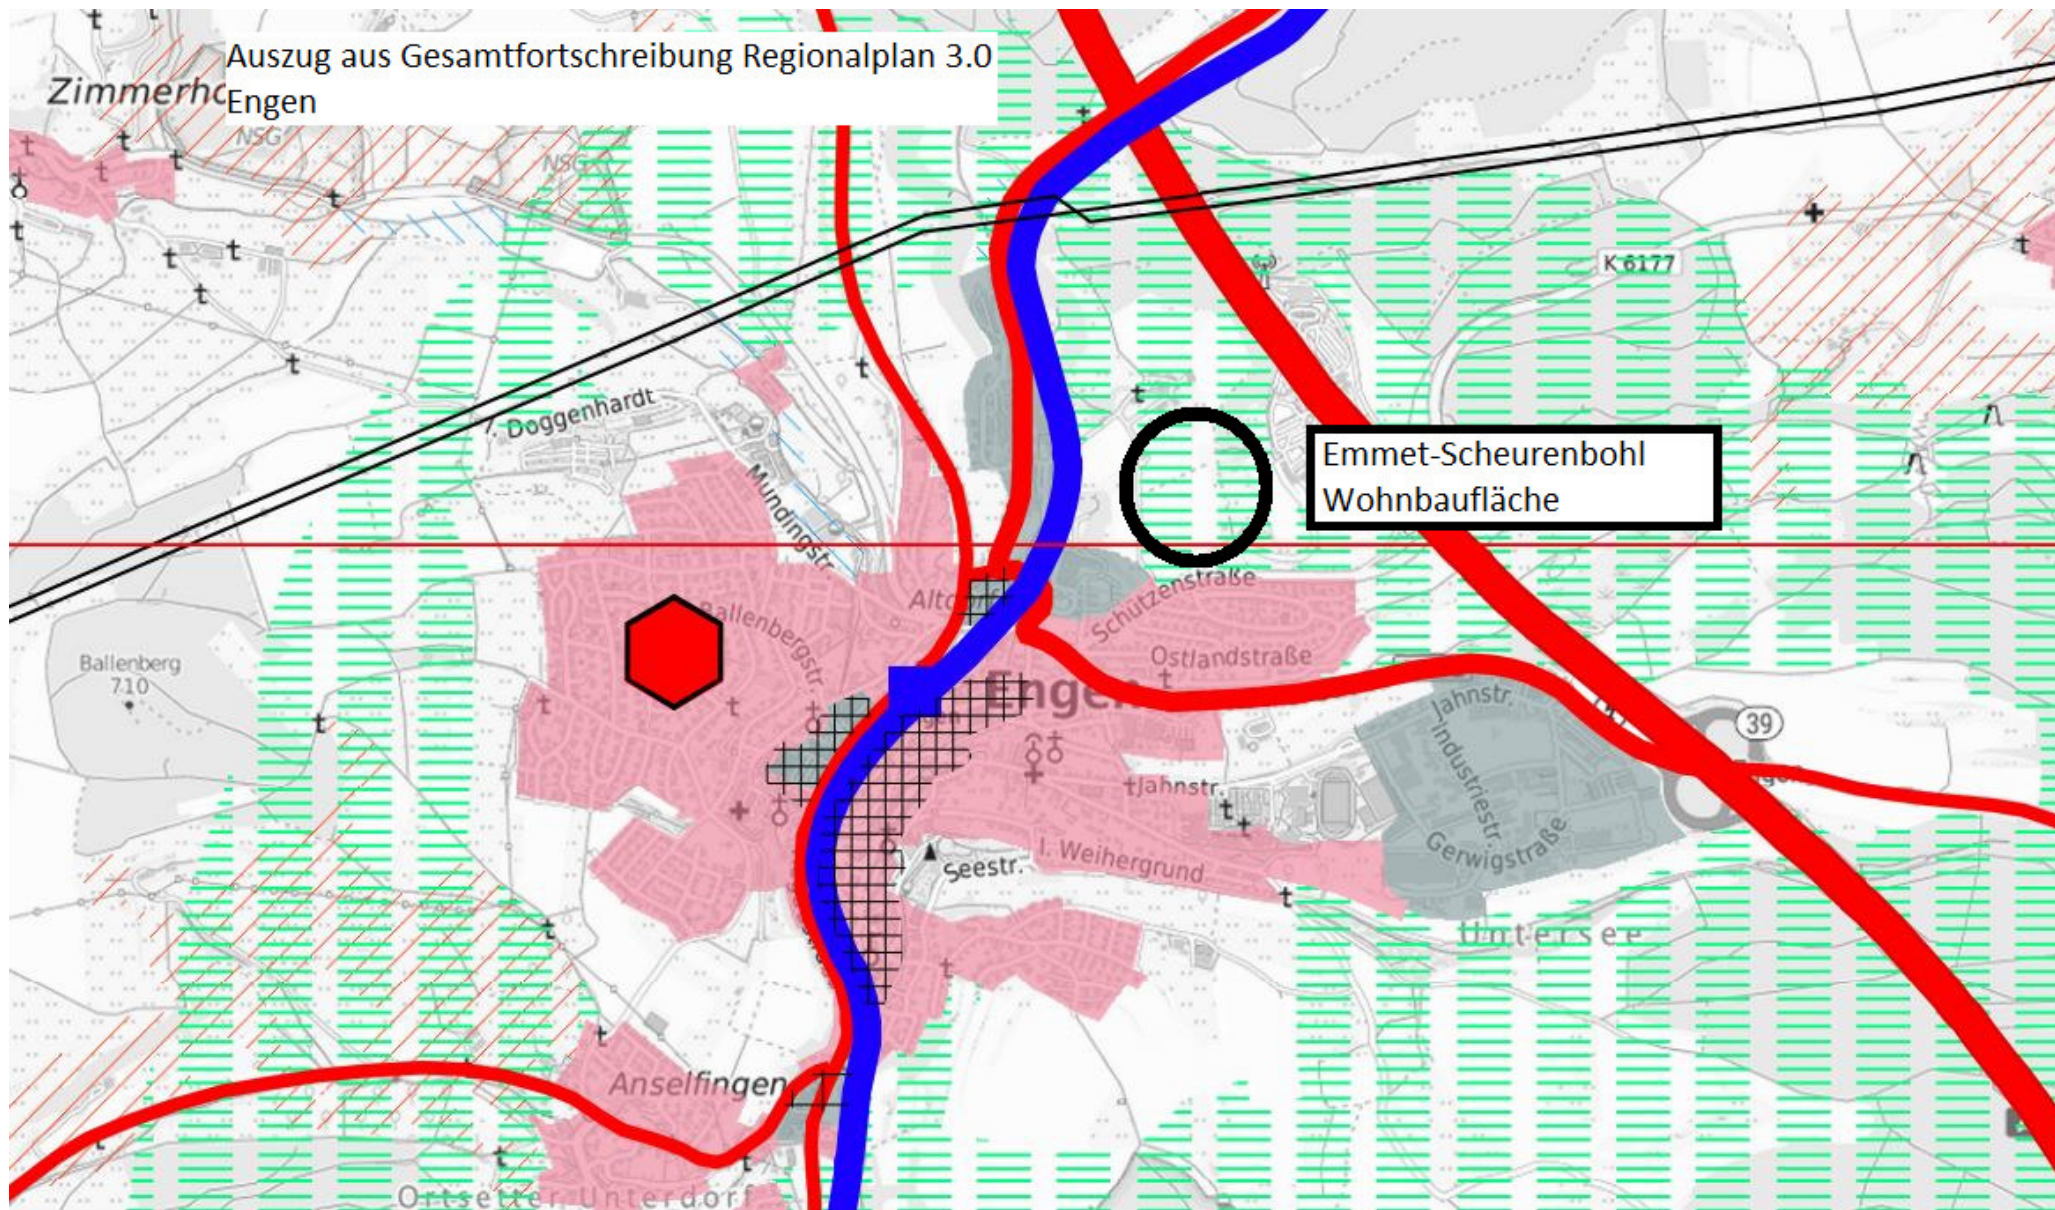

Emmet-Scheurenbohl
Wohnbaufläche