


Auszug aus Gesamtfortschreibung Regionalplanung 3.0
Mühlhausen-Ehingen

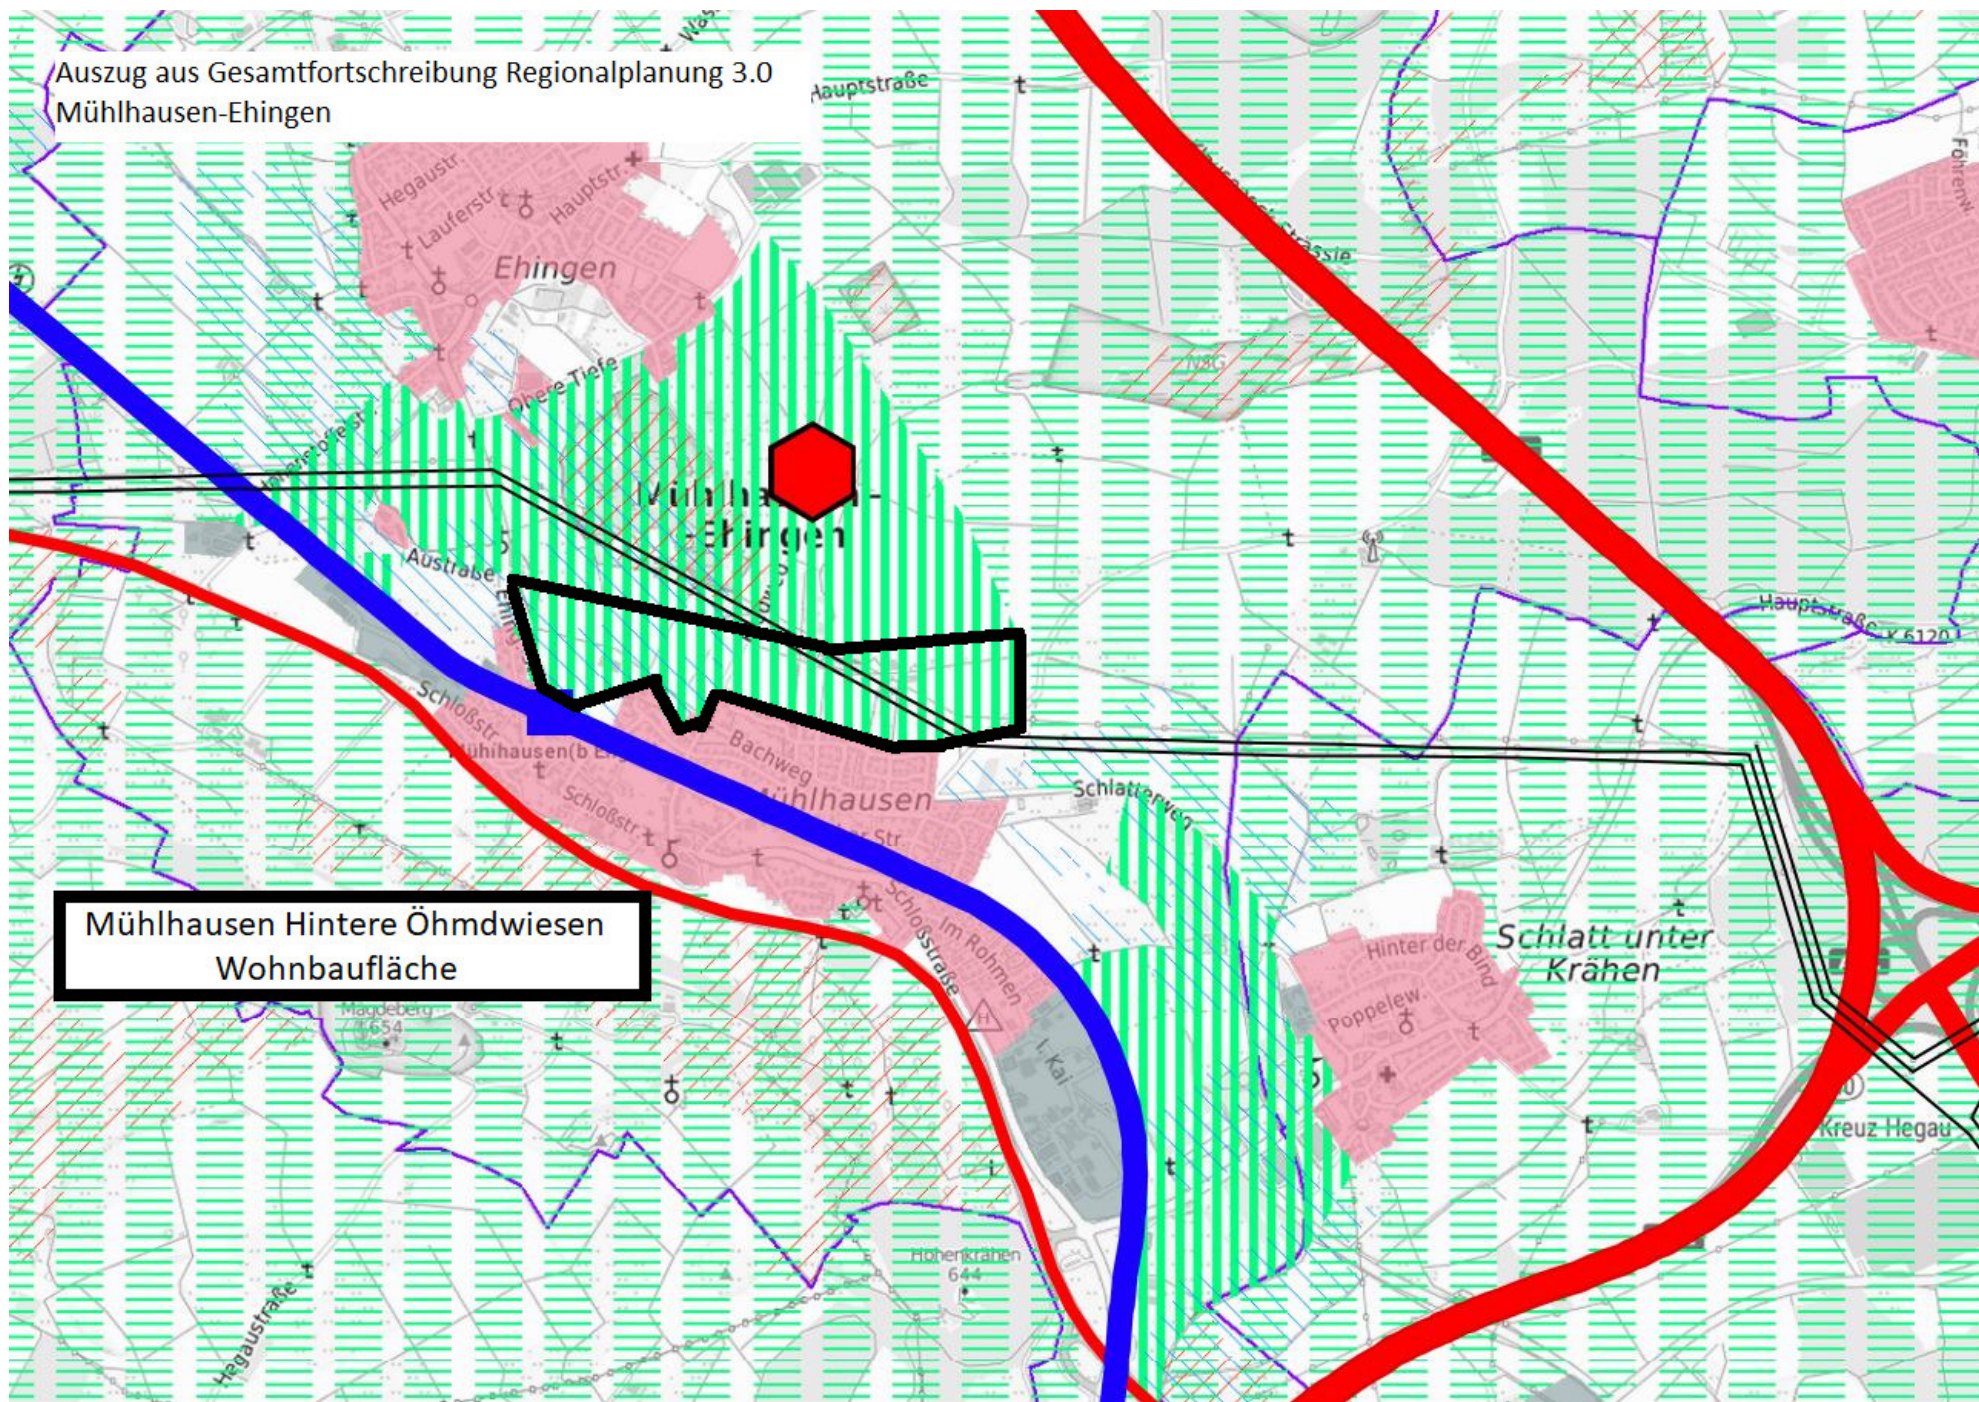

Mühlhausen Hintere Öhmdwiesen
Wohnbaufläche