

Mitteilung


Zusätzliche Trafostationen in Engen und Anselfingen

Um eine Stärkung des Netzes erreichen zu können werden von den Stadtwerken Engen GmbH in den nächsten Jahren zusätzliche Trafostationen erstellt.

In Anselfingen, in der Unterdorfstraße, wird ein Stationsgebäude mit 4 m Länge und 3 m Breite auf dem Grundstück Flst Nr. 47, Unterdorfstr. 15 erstellt. Ausführungszeitraum ist auf Ende 2024 bis 2025 geplant.

In Engen, in der Schützenstraße, wird zum Bestandsgebäude auf Flst Nr. 11/33 ein zusätzliches Gebäude mit 6 m Länge und 3 m Breite erstellt. Bezüglich Planung und Lieferzeiten ist hier der Ausführungszeitpunkt auf 2026 vorgesehen.

Der Technische- und Umweltausschuss nimmt hiervon Kenntnis.

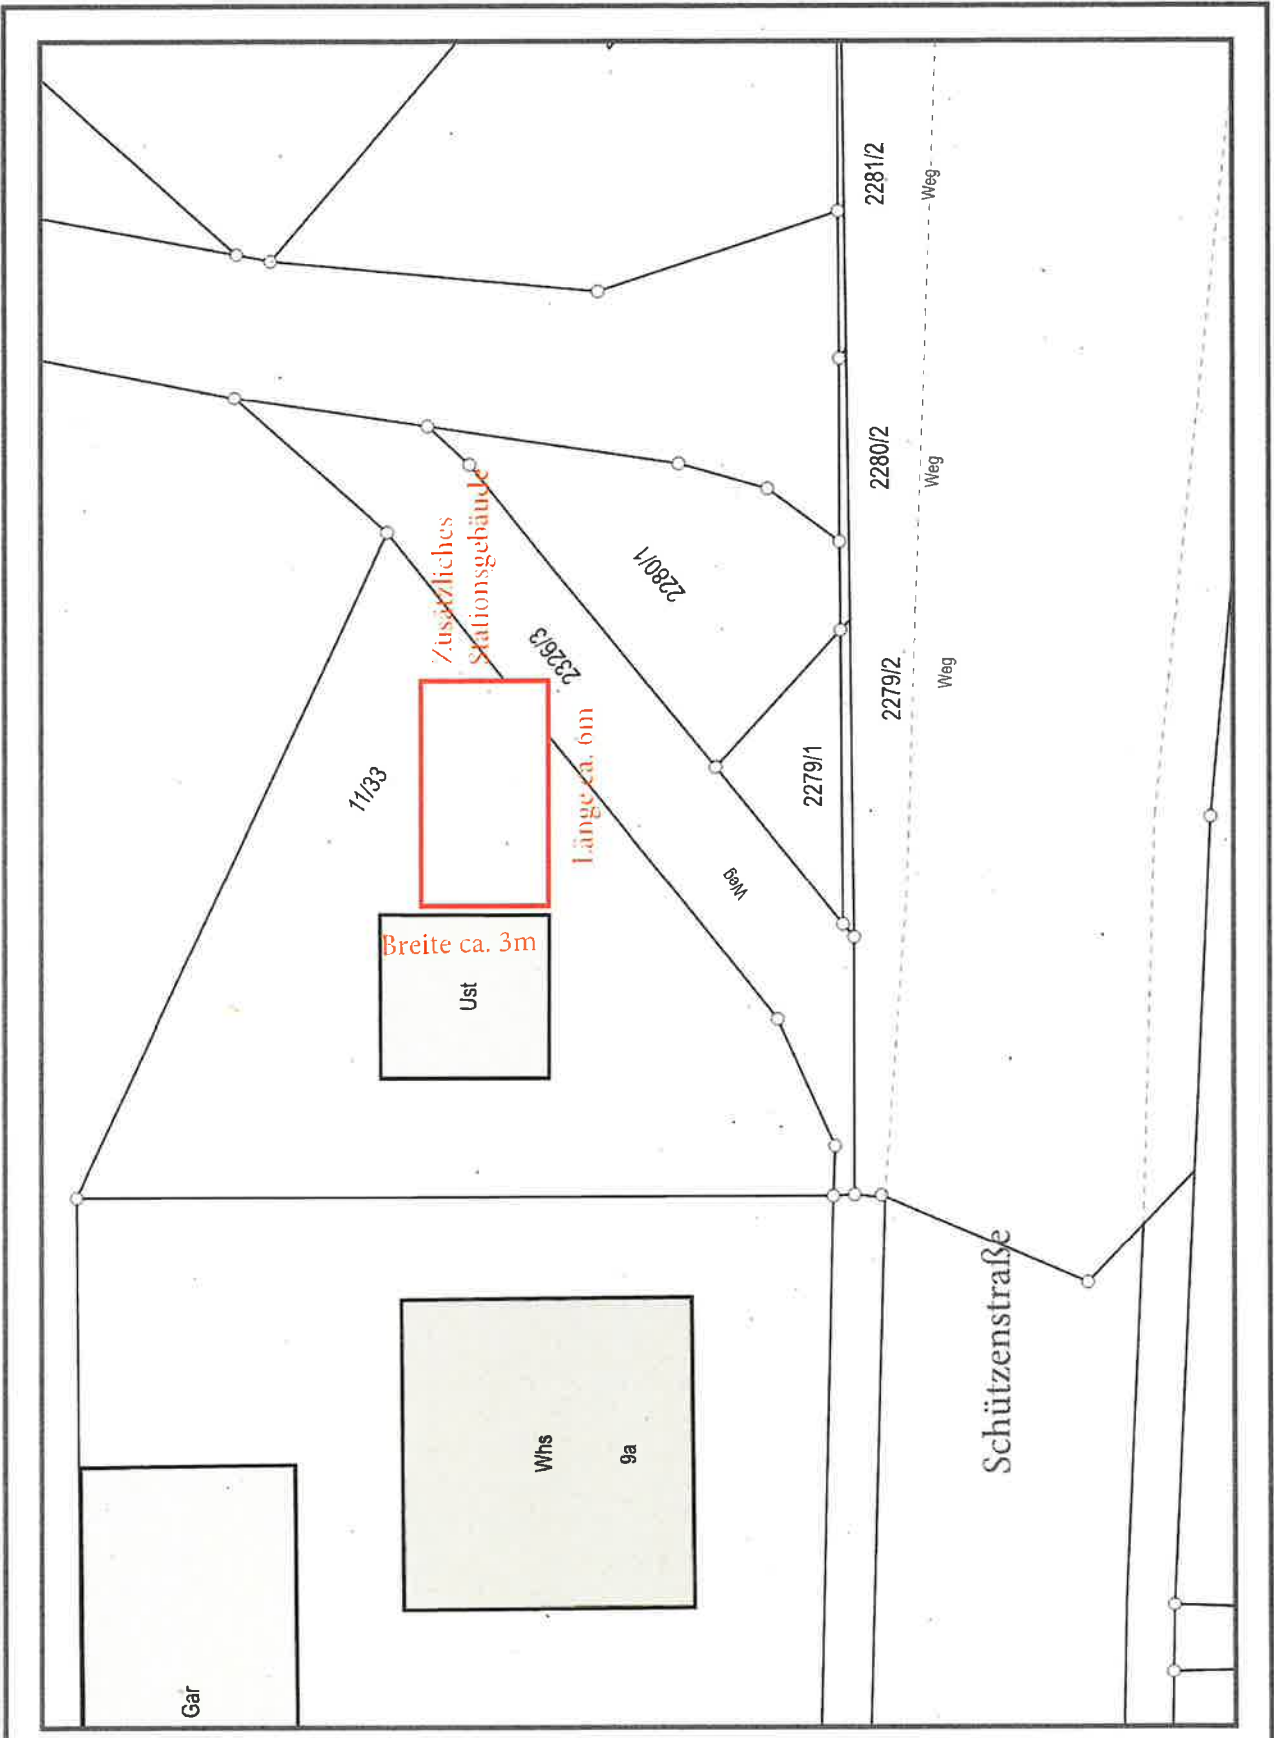

**STADTWERKE
ENGEN**

Stadtwerke Engen GmbH
Energieversorgung

- Im Notfall -
Bei Beschädigung von Versorgungsleitungen
sofort 0800-9480400 anrufen!


Maßstab: 1 : 212

Plantyp: Kataster

Ansicht: Engen-Schützenstraße-9a

Erstellt von: AckermannMax

Erstellt am: 23.05.2024

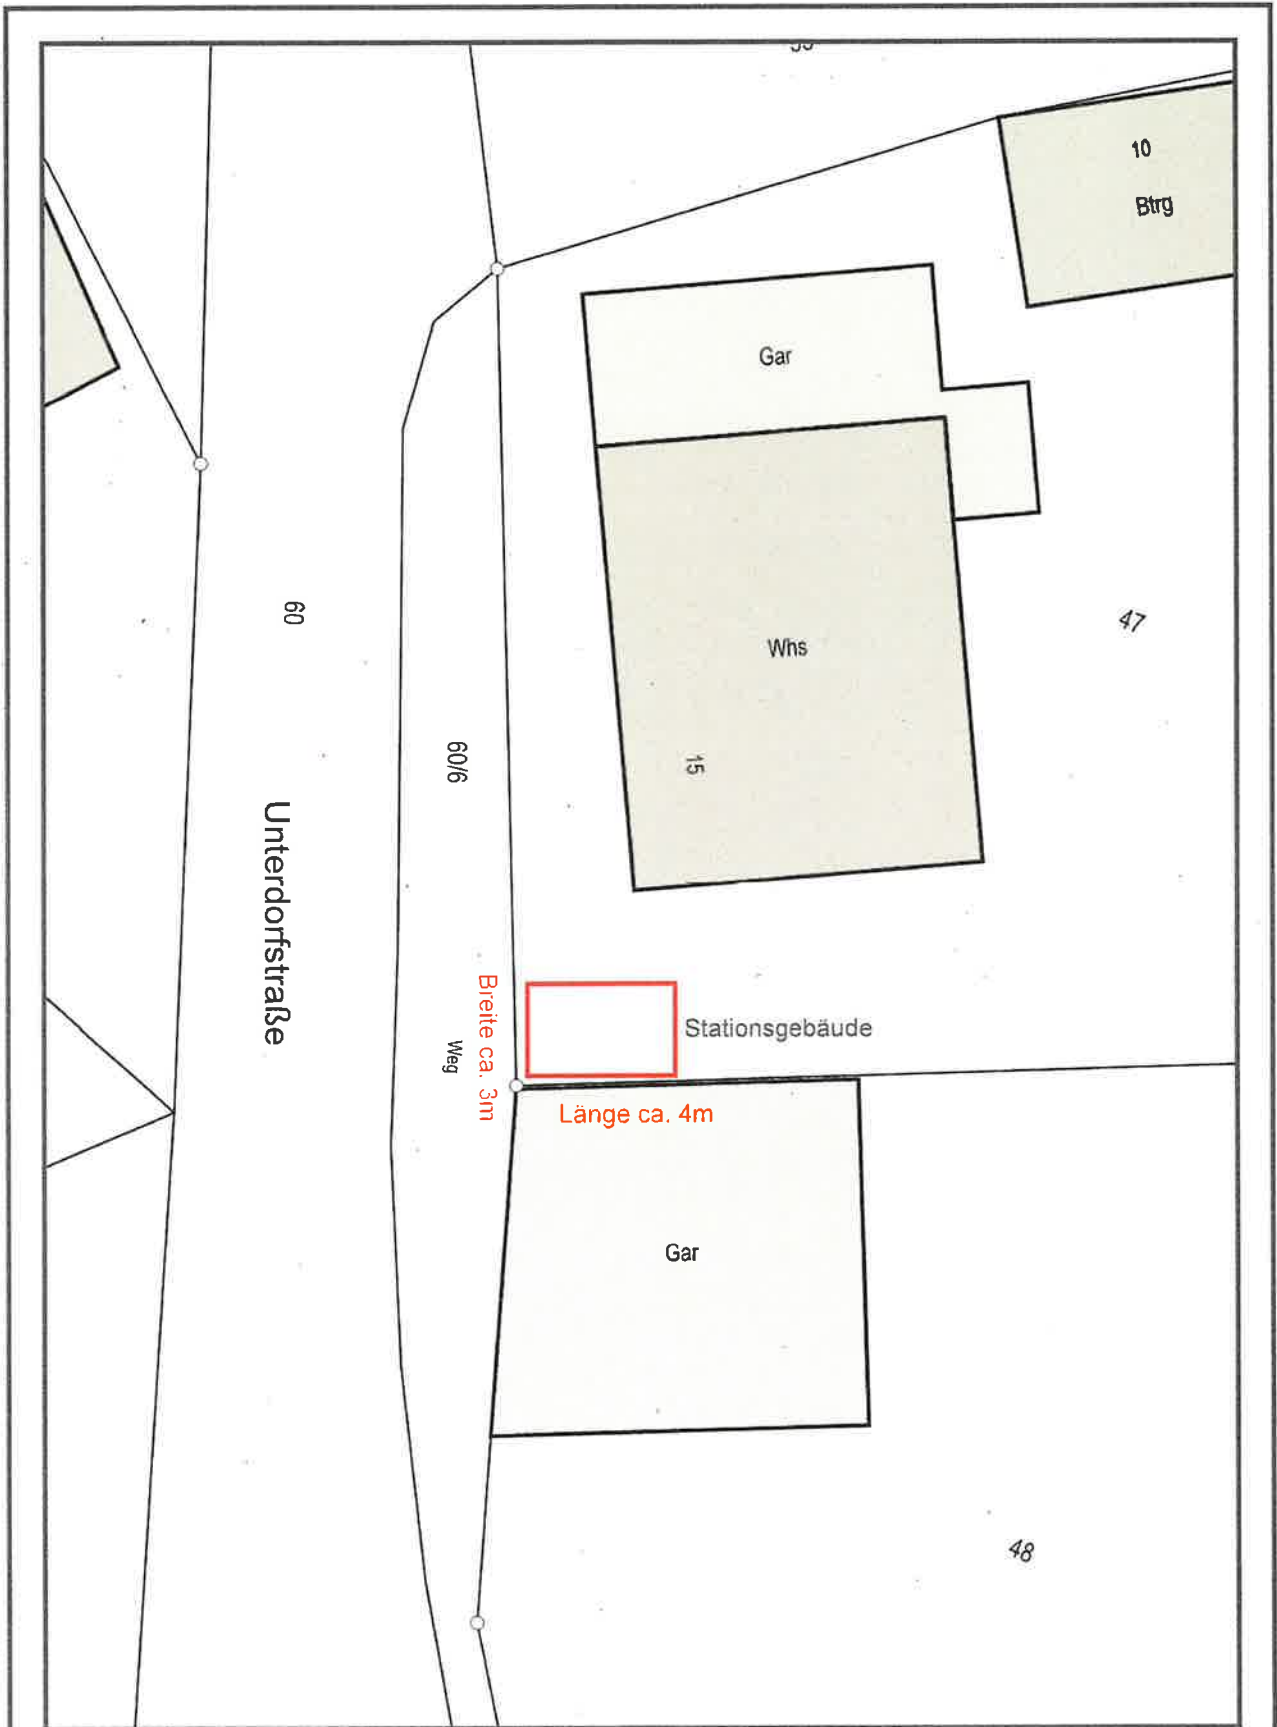

	STADTWERKE ENGEN	Stadtwerke Engen GmbH Energieversorgung
	- Im Notfall - Bei Beschädigung von Versorgungsleitungen sofort 0800-9480400.anrufen!	Maßstab: 1 : 200 Plantyp: Kataster
Ansicht: Engen-Unterdorfstraße-15	Erstellt von: AckermannMax	Erstellt am: 23.05.2024