Aufstellplatz neue Kammerfilterpresse

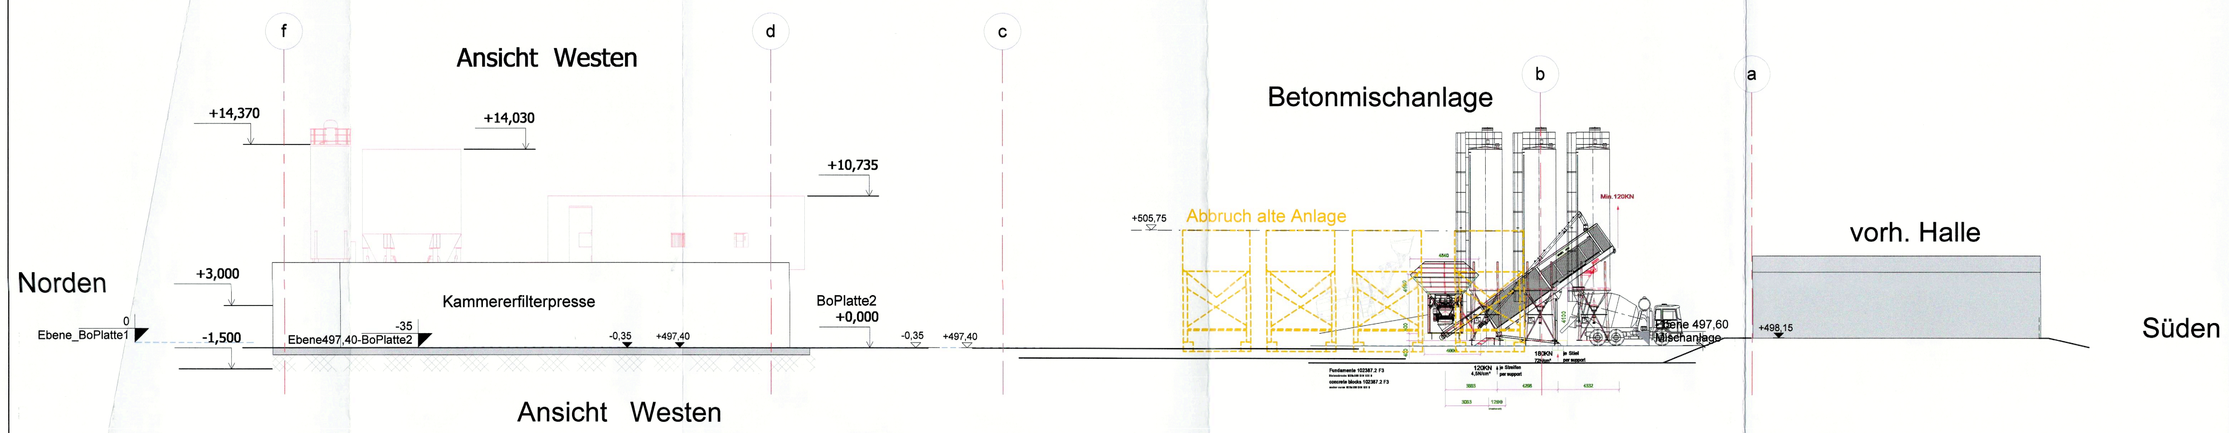

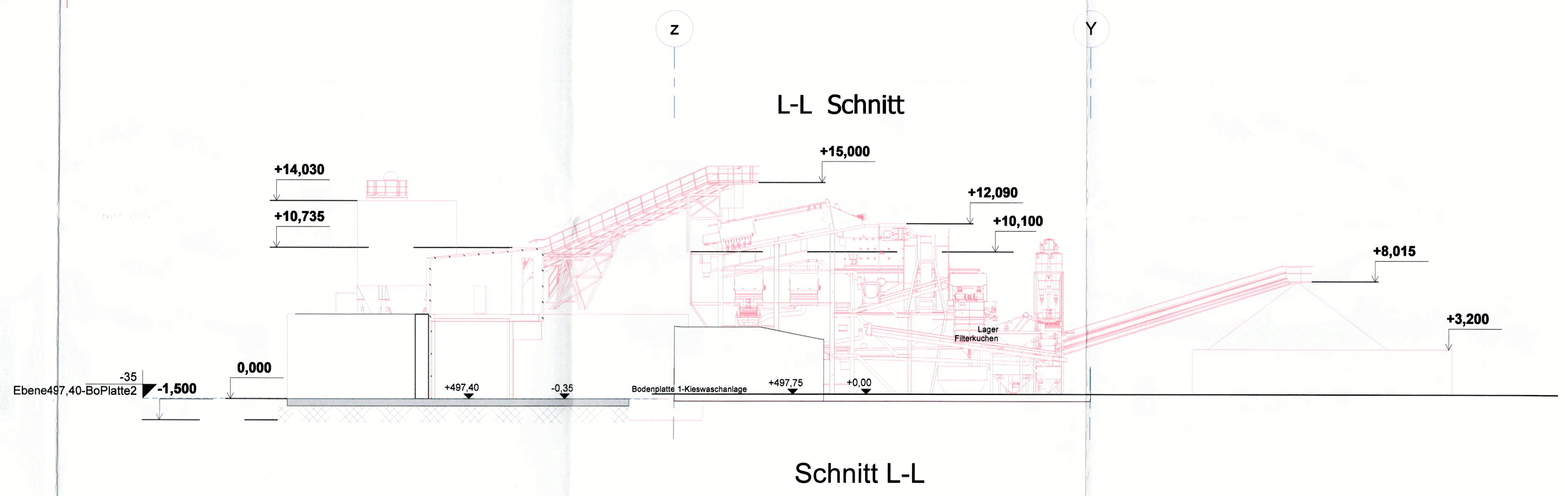

Aufstellplatz neue Kieswaschanlage

B Ansicht Süden

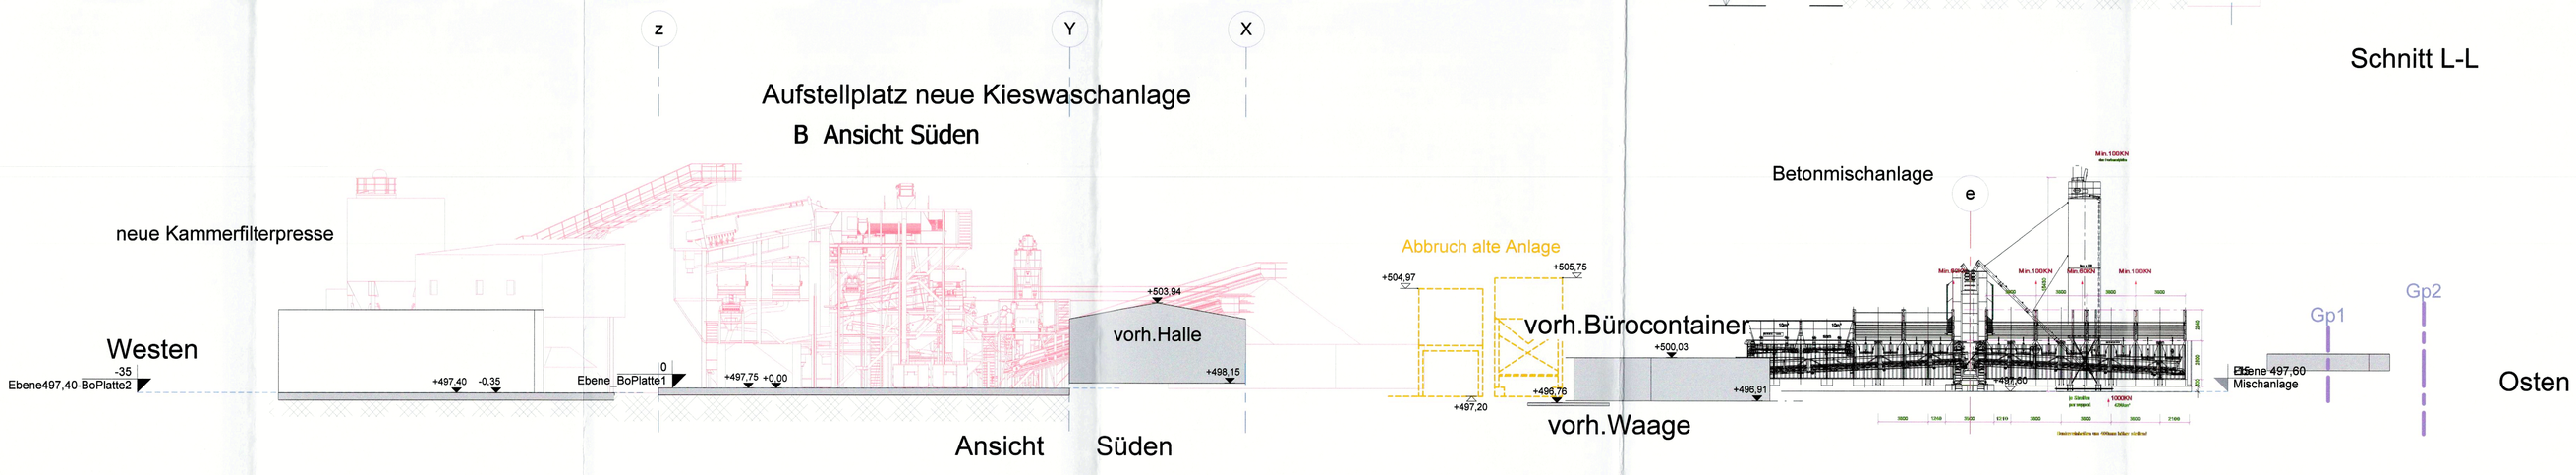

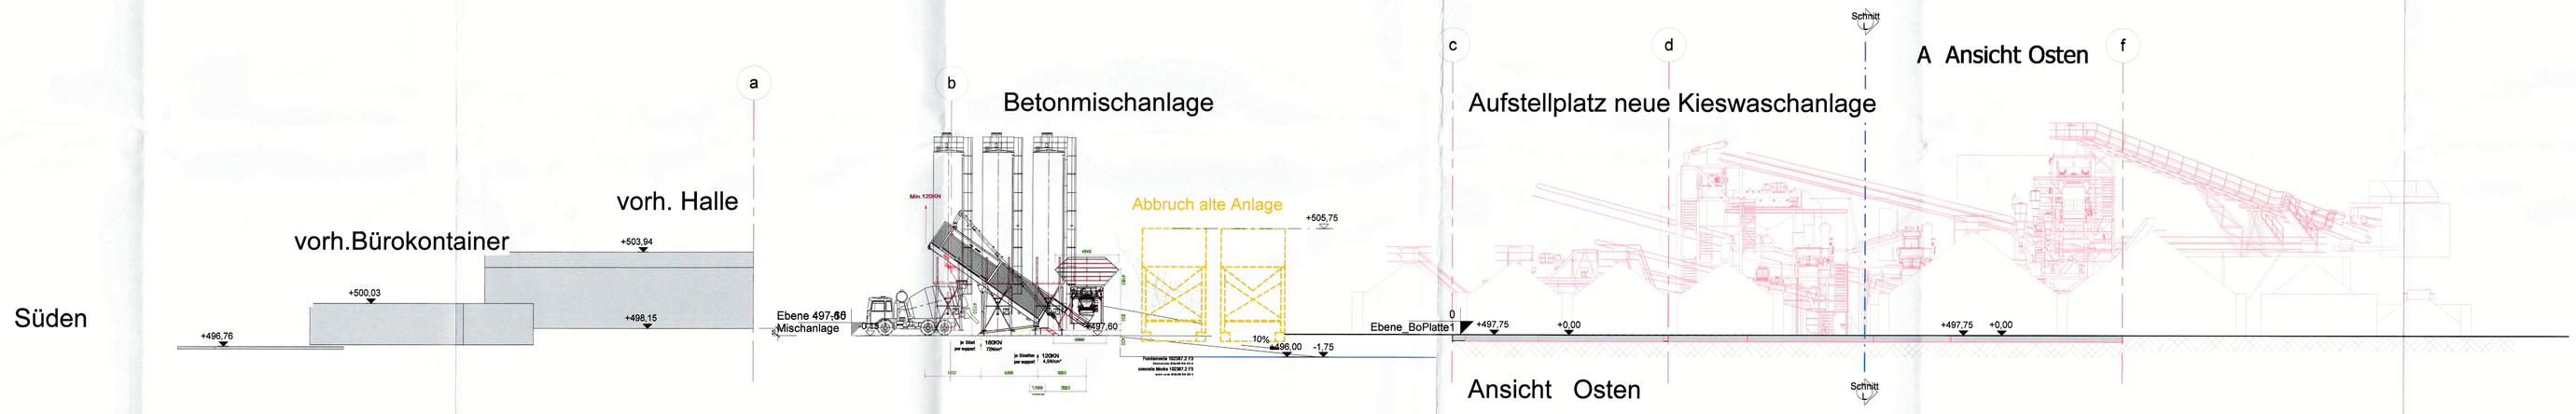

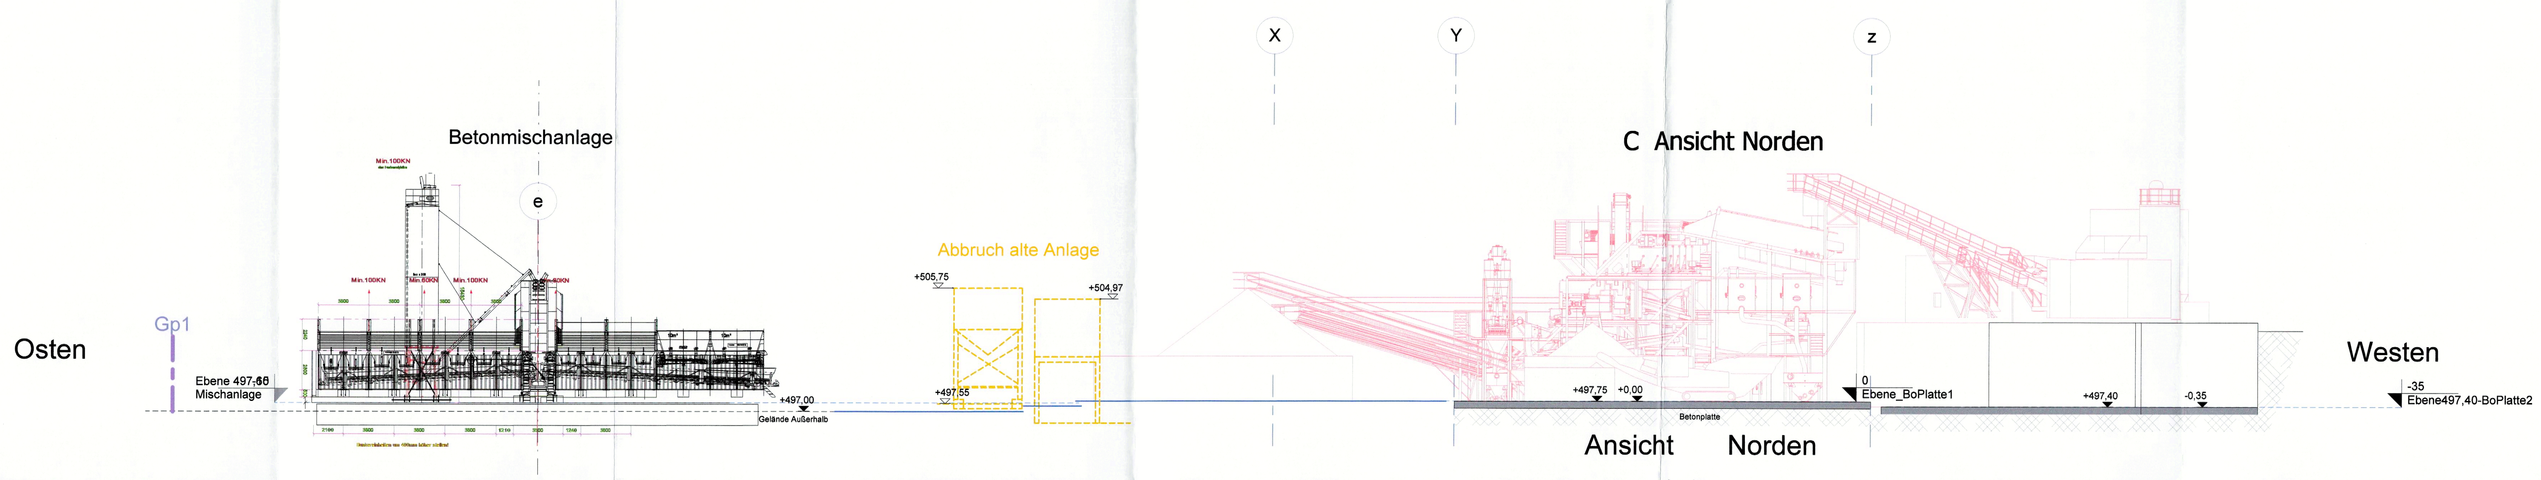

Baurechtlich heute genehmigt

Engen 26. Juni 2024

Stadt Engen
Baurechtsamt

Kieswerk Kohler GmbH
Steinäcker 1
78234 Engen-Welschingen

der Bauherr

ARCHITEKTURBÜRO
DIETER HELLER
DIPL.-ING (FH) ARCHITEKT
BREITESTR. 21 78234 ENGEN
TEL. 07733/5408 FAX: 07733/641

der Architekt

Projekt	Abbruch der alten Gesteinssortieranlage; Aufstellen neue Kieswaschanlage und Betonmischanlage Änderungsplan: neuer Platz Kieswaschanlage u. Kammerfilterpresse
Projekt adresse	Steinäcker 1, 78234 Engen, Flst. 1881 und 1880
Bauherr	Kieswerk Kohler GmbH, Thomas Kohler Steinäcker 1, 78234 Engen

DIETER HELLER
78234 ENGEN
BREITESTR. 21
FON 07733 / 5408
FAX 07733 / 6411

Eingabeplan Baugesuch

Anischten und Schnitt
Änderungsplan

Datum 16.04.2024
Gezeichnet zim

Projektnummer
Kohler,Kieswerk

Massstab 1 : 200

Plannummer
Bgs2a(A0