


Landkreis : **Konstanz**
 Gemeinde : **Engen**
 Gemarkung : **Engen**

Lageplan

zeichn. Teil § 4 LBOVVO

M 1: 500

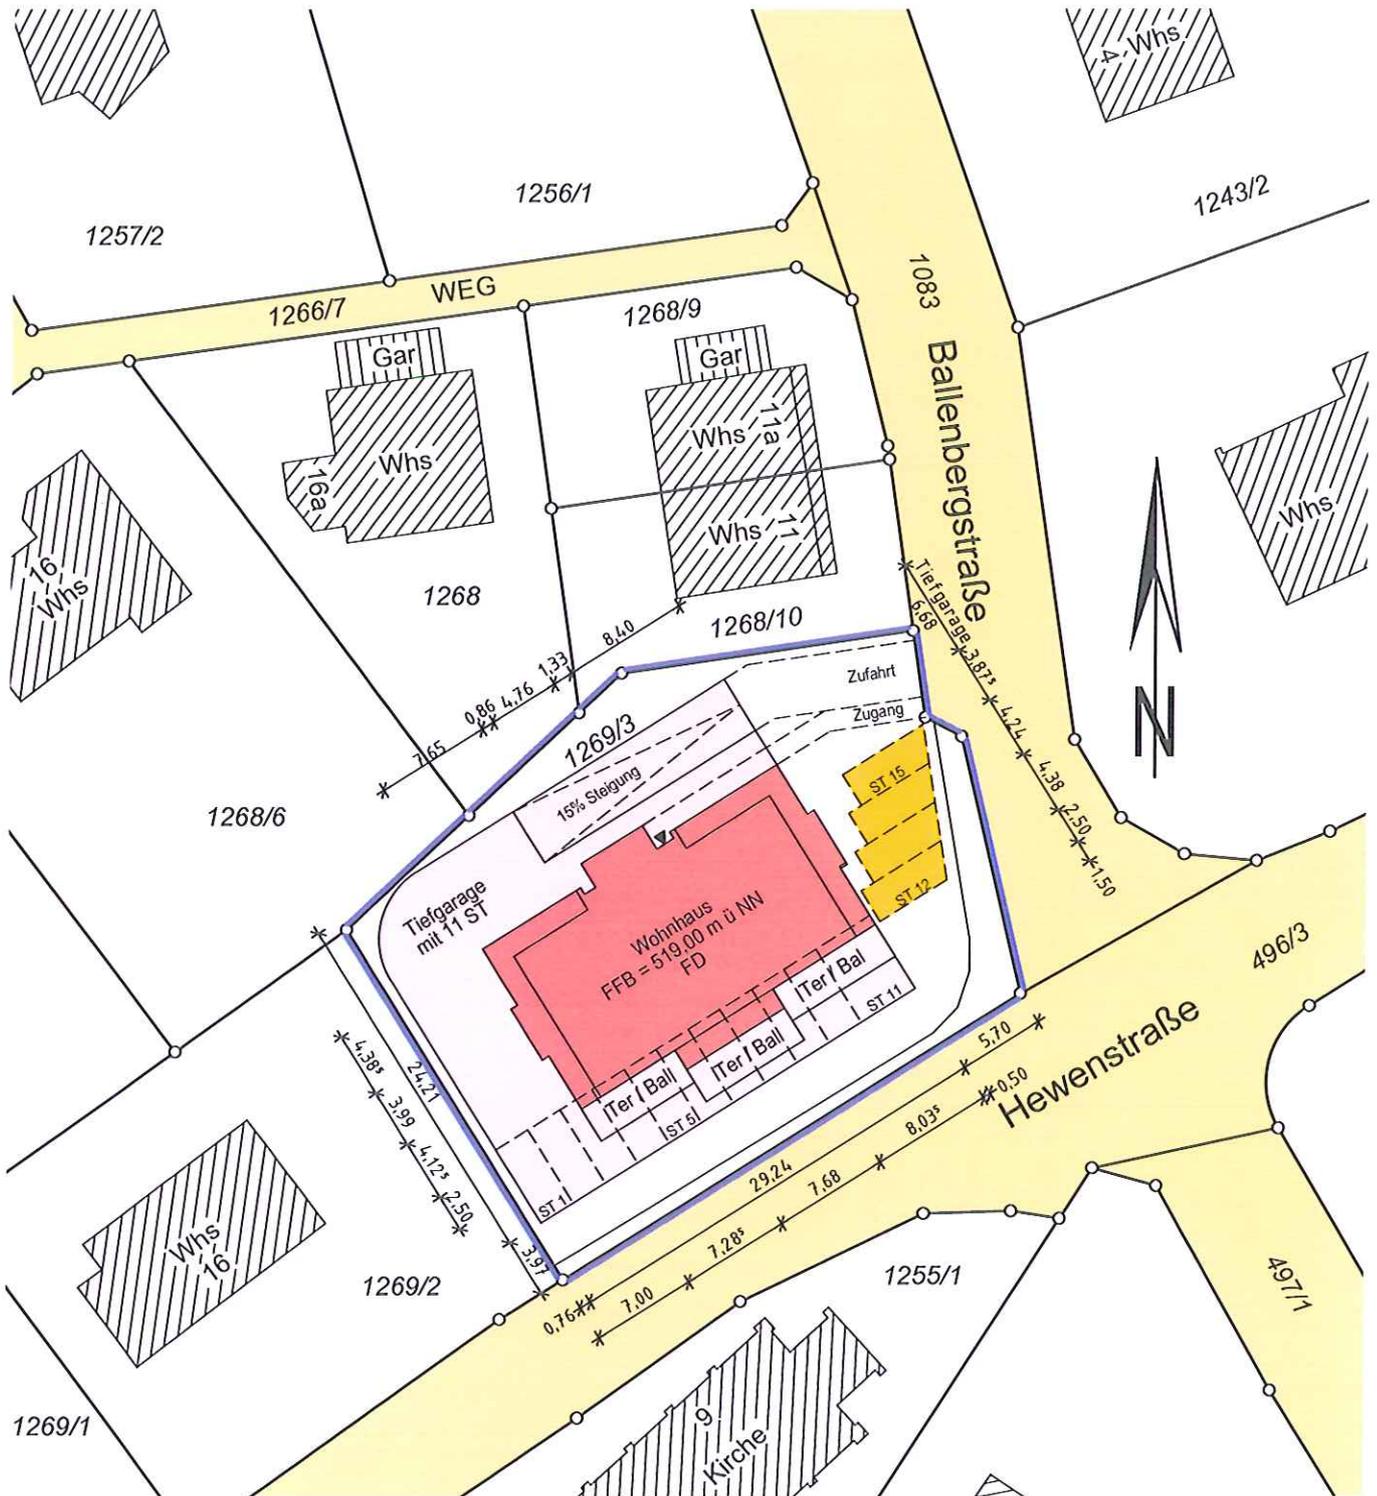

Der Auszug stimmt mit dem Liegenschaftskataster überein.
 Der Beglaubigungsvermerk erstreckt sich nur auf den in § 4
 Abs. 2 u. 3 LBOVVO festgelegten Mindestinhalt des Auszuges.

Darstellung entspricht dem Liegenschaftskataster.
 Abweichung gegenüber dem Grundbuch möglich.

Für eventuell unterirdisch vorhandene Leitungen
 oder Kabel wird keine Haftung übernommen.

!! Sämtliche Maßänderungen sind
 dem Lageplanfertiger mitzuteilen