


GEMEINDE ENGEN
GEMARKUNG WELSCHINGEN

Flurstück Nr. $\frac{199}{5}$

M-1:500

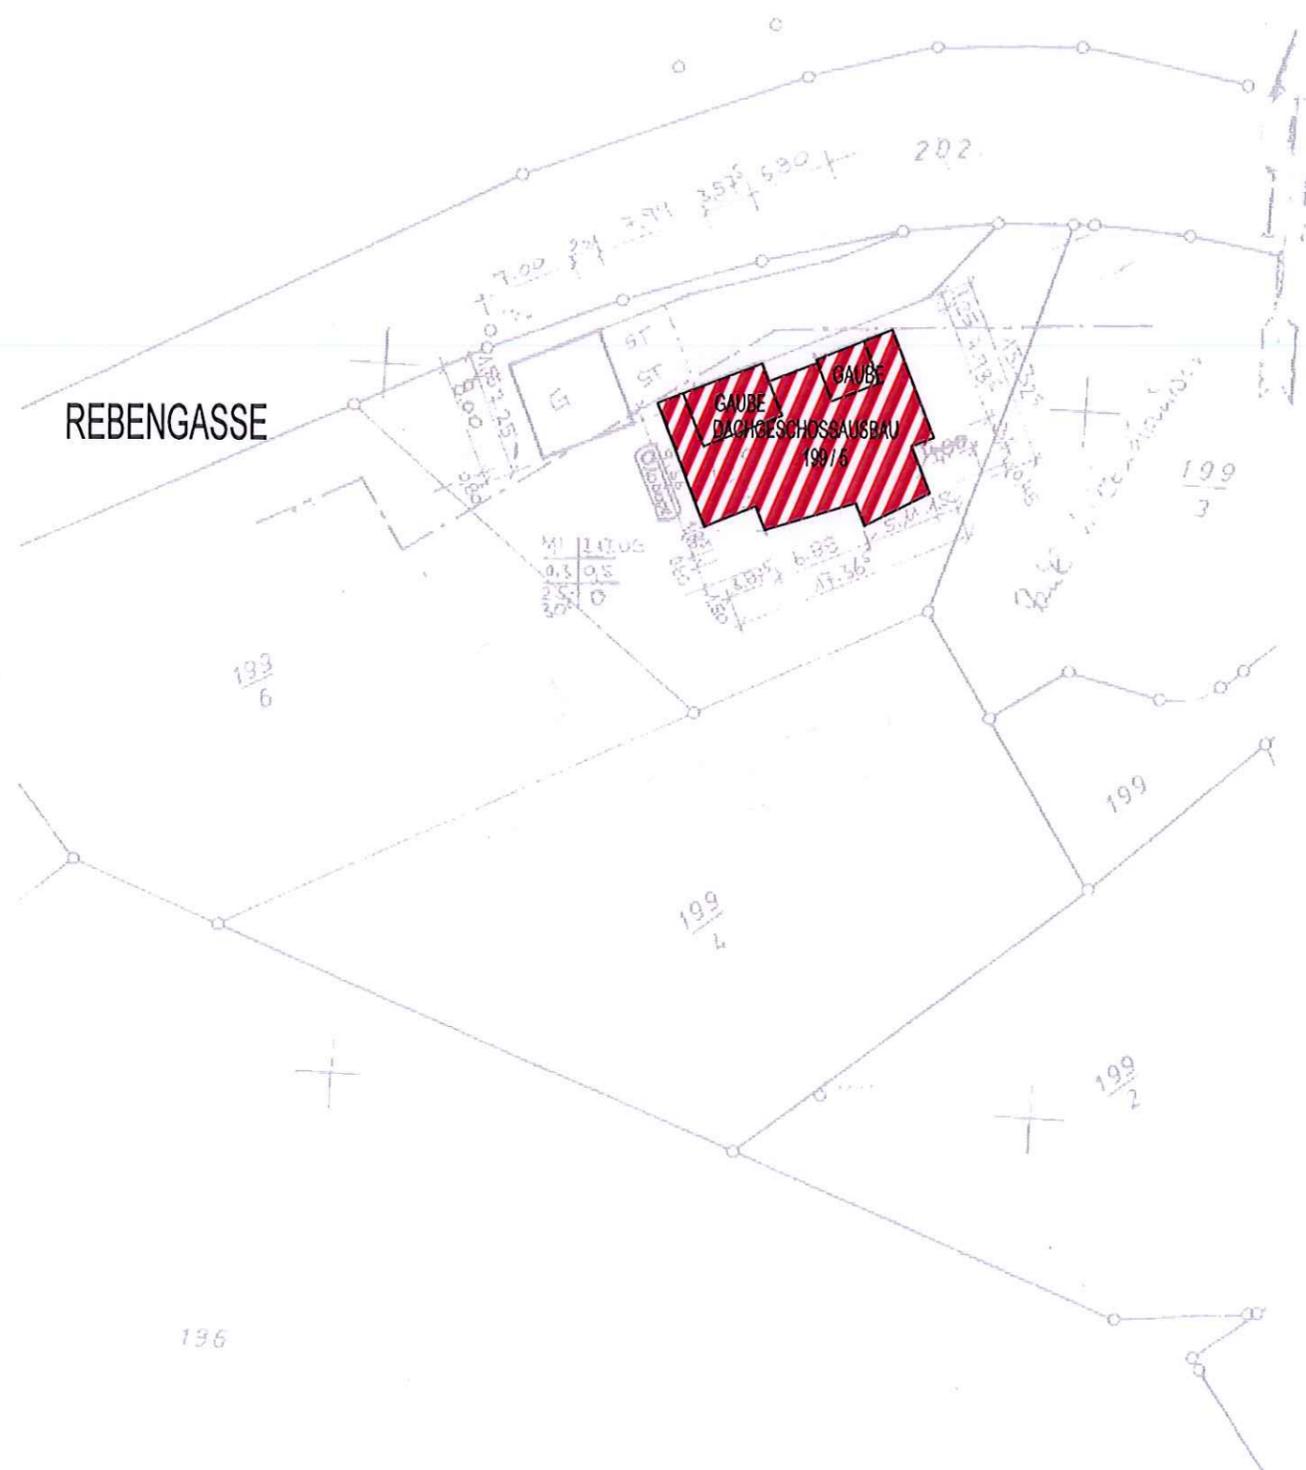

ANTRAG AUF GENEHMIGUNG

DACHGESCHOSSAUSBAU
DACHSANIERUNG UND GAUBEN NEU

REBENGASSE 11
78234 ENGEN-WELSCHINGEN

LAGEPLANSKIZZE

M 1 : 500

PLANUNG



freier /

13.07.2015

VA