


Flurstück: 204/1
Flur: 204
Gemarkung: Ansellingen

Gemeinde: Engen
Kreis: Konstanz
Regierungsbezirk: Freiburg

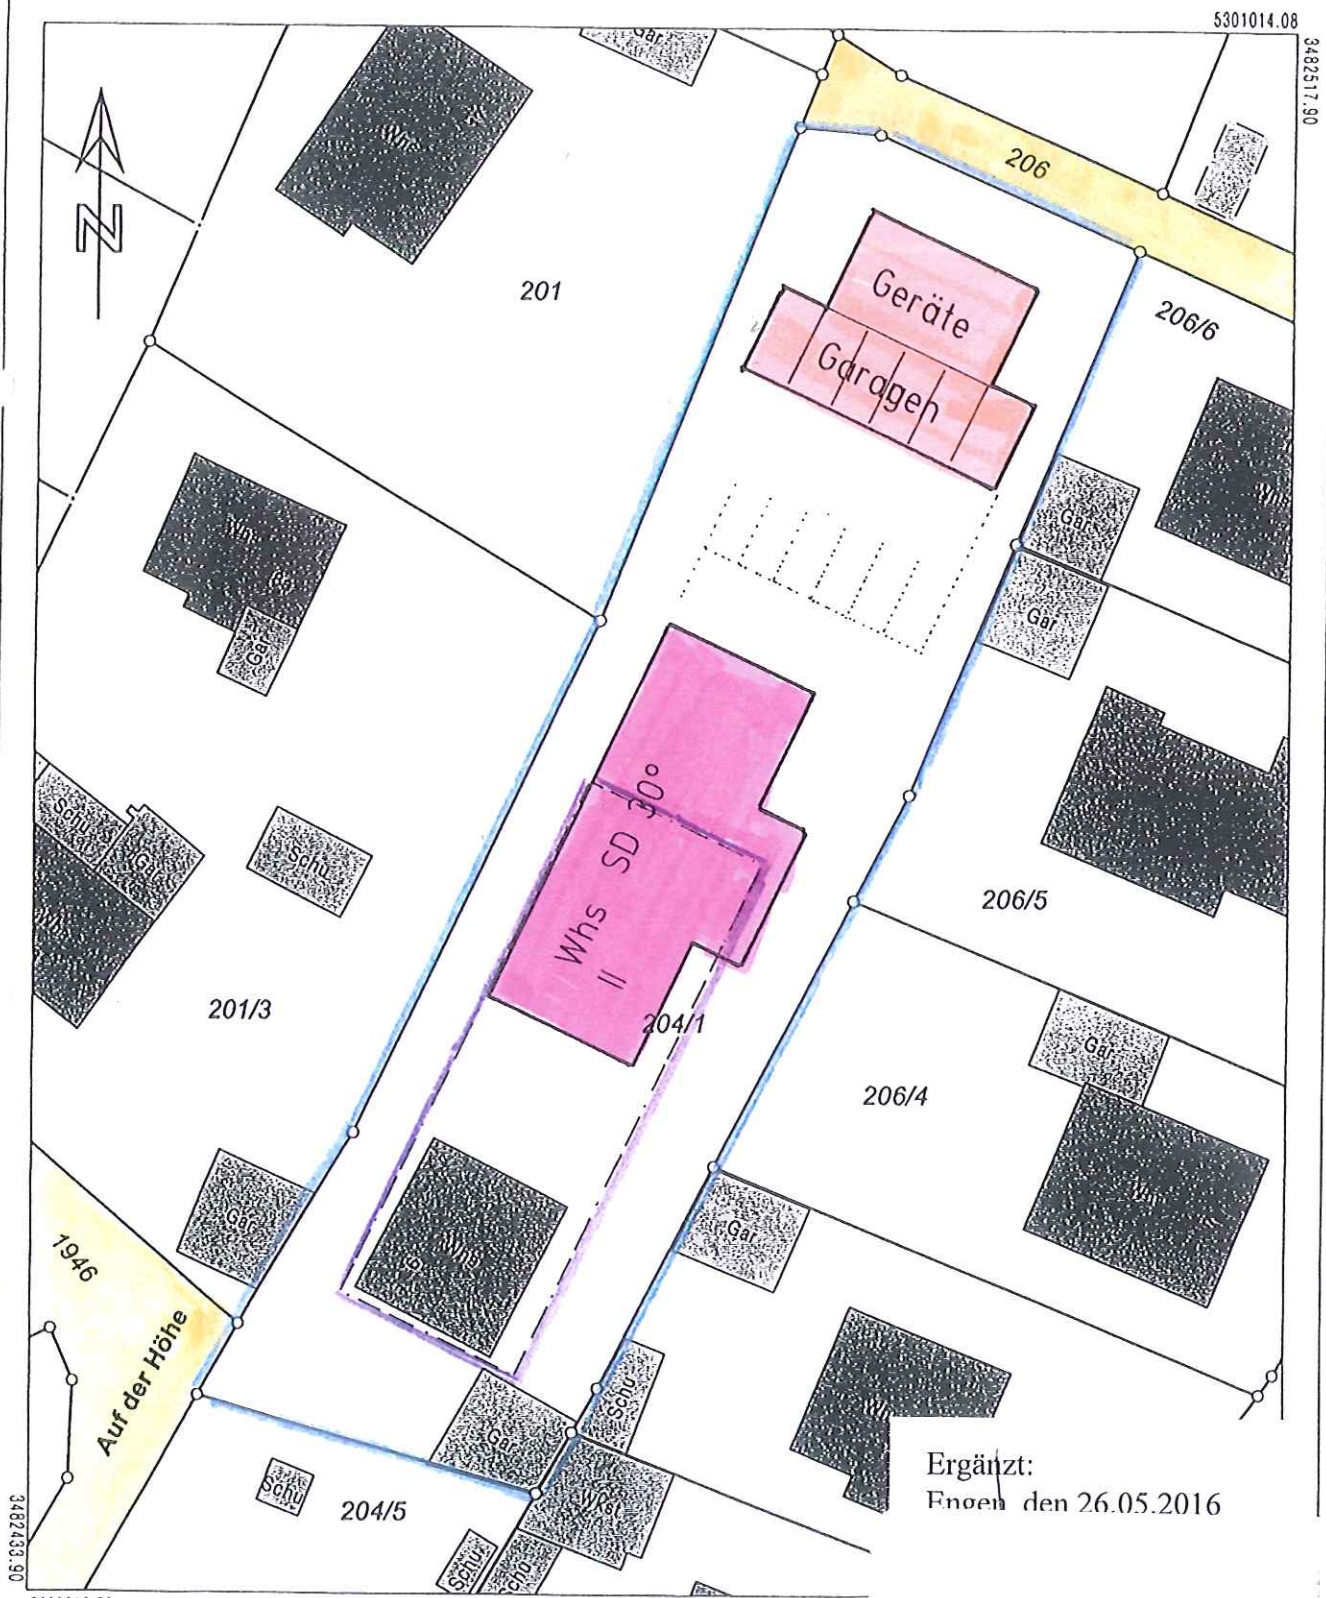

Ergänzt:
Engen den 26.05.2016

5300910.58

Maßstab 1:500 0 5 10 15 Meter

Darstellung entspricht dem Liegenschaftskataster -

Abweichungen gegenüber dem Grundbuch sind möglich.

Die Basisinformationen und Basisdatei
vorbehalt nach § 2 Abs. 3 und 4 des
zuletzt geändert durch Gesetz vom 31.
nur für den Zweck verwendet werden
andere Zwecke ist nur zulässig, wenn...